

6000
5 1 Ø R 12 / 6000 -ks 66
CELKOVÁ DÉLKA = (4x88,93)+10% NA STYKOVANIE = (355,72)+35,57
CELKOVÁ DÉLKA = 391,29 = 66x6,00m = 396m
VÝZTUŽ NESTYKOVAŤ NAD OTVORMI

SCHÉMA PREKOTVENIA VENCOV V ROHU TVARU "L" M=1:25, 7x


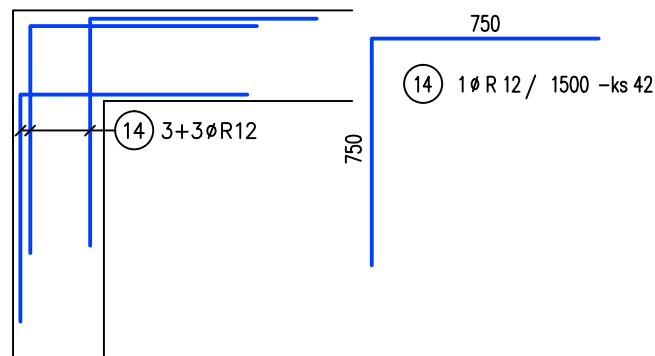



SCHÉMA PREKOTVENIA TVARU "T", M=1:25, 3x

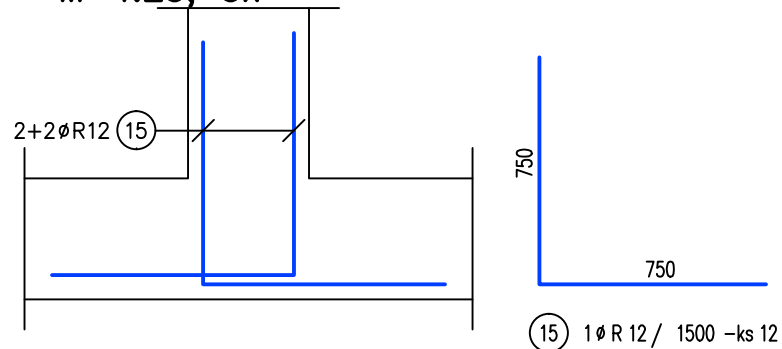

VÝKAZ VÝZTUŽE

Číslo položky	Průměr [mm]	Délka [m]	Počet [ks]	Celkem m'			
				ØR6	ØR8	ØR12	ØR16
1	R8	6.000	24		144.00		
2	R16	6.000	23				138.00
3	R16	4.700	1				4.70
4	R16	4.000	24				96.00
5	R12	6.000	66			396.00	
6	R8	0.800	68		54.40		
7	R8	1.000	133		133.00		
8	R8	0.780	107		83.46		
9	R8	0.840	24		20.16		
10	R8	1.100	24		26.40		
11	R6	1.095	1	1.10			
12	R6	1.045	1	1.05			
13	R12	2.100	16			33.60	
14	R12	1.500	42			63.00	
15	R12	1.500	12			18.00	
C E L K E M				m'	2.15	461.42	510.60
				kg/m'	0.222	0.395	0.888
				kg	0.48	182.26	453.41
				kg		1012.82	376.67

SCHÉMA PODPĚR M=1:100

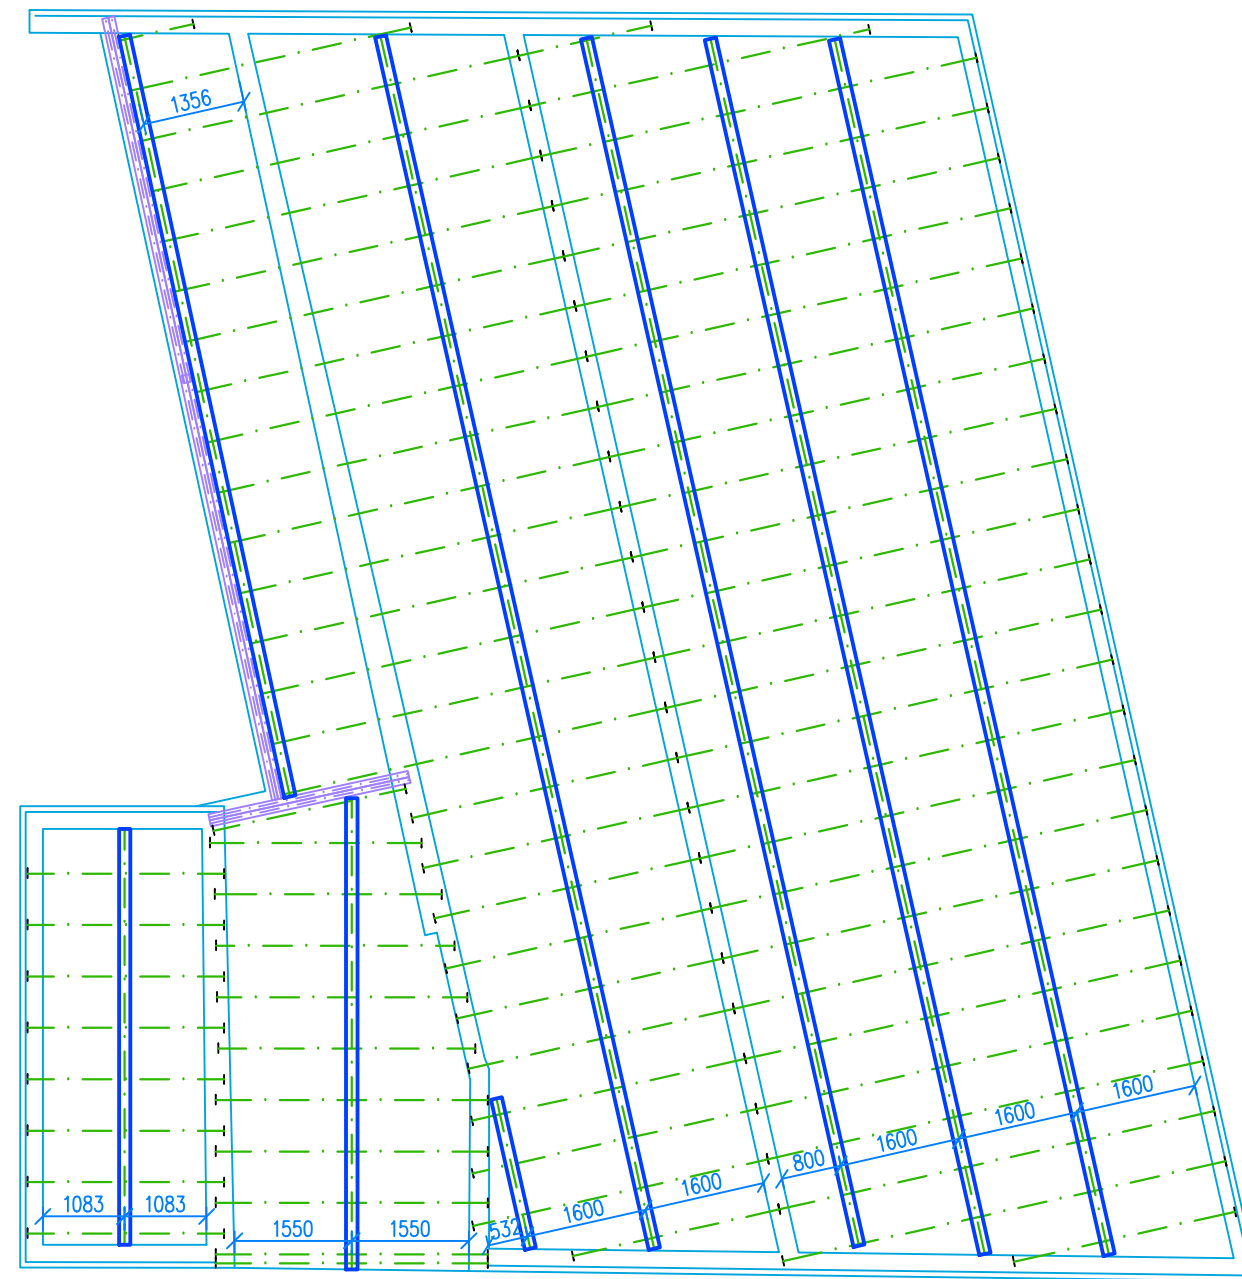

VÝPIS PRVKŮ MONTÁŽNÍCH PODPĚR

POČET STOJEK á=1,6m (ks)	64 ks
POČET BĚŽNÝCH METRŮ TRÁMCŮ	90 m

± 0.000 = 200.72 m n.m.

Paré	Razítko	Zodpovědný projektant :	Spolupracoval :	Vypracoval :	<div>MINIHOUSE</div> <div>podpora SW ArchiCAD</div> <div>DULÁNEK 13 615 00 Brno - ŽIDENICE +420 0724 02 37 07 E-mail: minihouse@seznam.cz</div>
		Ing. arch. David Vrtek	Ing. arch. Michaela Deferová	
		Okres : Brno město	Místo : Křenová 151/47		
		Investor : Statutární město Brno, Dominikánské náměstí 196/1, Brno 602 00			
	Akce :	Bytový dům Křenová 47 Křenová 47, Brno			Datum : 06/2016
ČÍSLO ZAKÁZKY: 0217 DATUM: 06/2016 STUPEŇ PD: DPS	Výkres :	KLADEČSKÝ PLÁN STROPŮ 4.NP			Měřítko : 1 : 50
					Formát : 2x A4
					číslo výkresu : D2.2.6

Projekt byl zpracován SW ArchiCAD