PODÉLNÝ PROFIL VOD02–RN

MĚŘÍTKO 1:1000 / 1:100

ÚZEMÍ	5	DOLNÍ HERŠPICE 612111				
PARCELY	1	6	334/3	334/1		335
POVRCH ÚZEMÍ	2	8	ZATRAVNĚNÁ PLOCHA			
VZDÁLENOST ŠACHET	14.20	26.26	43.48			

NÁZVY ŠACHET: VOD02 — SD10 — SD09 — ODTOK Z RN

LEGENDA:
1) 87/1
2) ZATRAVNĚNÁ PLOCHA
3) 5.63 – 14.20
4) 2x 2350/2000 – BET – 14.20
5) BRNĚNSKÉ IVANOVICE 612227
6) 87/4
8) ASFALTOVÁ KOMUNIKACE
11) 2x DN 1700 – SL – 26.26
12) 5000/2000 – BET – 43.48

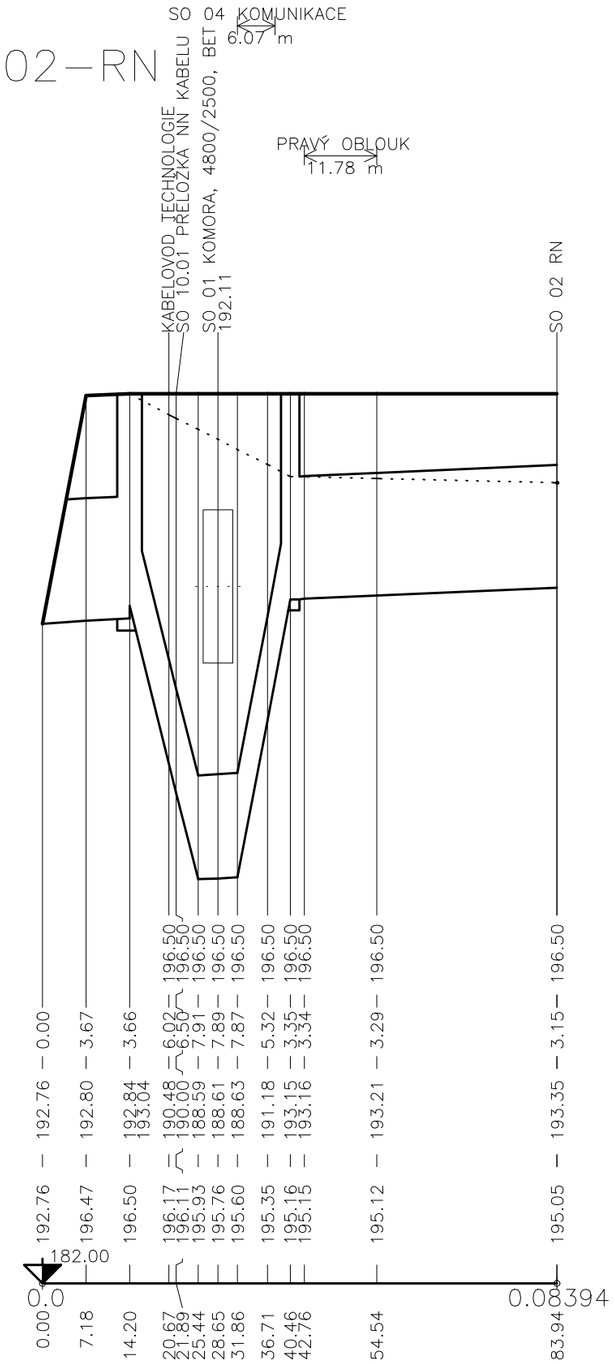

3	–	–	–	4.60 – 43.48	
4	11			12	

SOUŘADNICOVÝ SYSTÉM S-JTSK

VÝŠKOVÝ SYSTÉM BPV

Pare

Hlavní projektant: **AQUATIS a.s.** Botanická 834/56, 602 00 Brno	Hlavní inženýr projektu: ING. ONDŘEJ PAVLÍK, Ph.D.	AQUATIS
Zakázkové číslo hlavního projektanta: 019041A	Vedoucí střediska: ING. FILIP KLIMŠA	
	Objednatel: BRNĚNSKÉ KOMUNIKACE a.s., Renneská třída 787/1A, 639 00 Brno	
Projektant: **AQUATIS a.s.** Botanická 834/56, 602 00 Brno	Zodpovědný projektant: ING. ONDŘEJ PAVLÍK, Ph.D.	
Zakázkové číslo projektanta: 019041A	Vypracoval: RADEK BALCAŘÍK	
	Kontroloval: ING. FILIP KLIMŠA	

Akce: **BRNO, RETENČNÍ NÁDRŽ KRÁLOVKY**

D. DOKUMENTACE OBJEKTŮ, SO 02 RETENČNÍ NÁDRŽ

Příloha: **PODÉLNÝ PROFIL VOD02-RN**

Stupeň dokumentace: DÚR
Datum: DUBEN, 2019
Měřítko: 1 : 1000/100
Číslo přílohy: **D.02.01**