STAVEBNÍ VÝKRES SD01

ŘEZ A-A´

MĚŘÍTKO 1 : 100

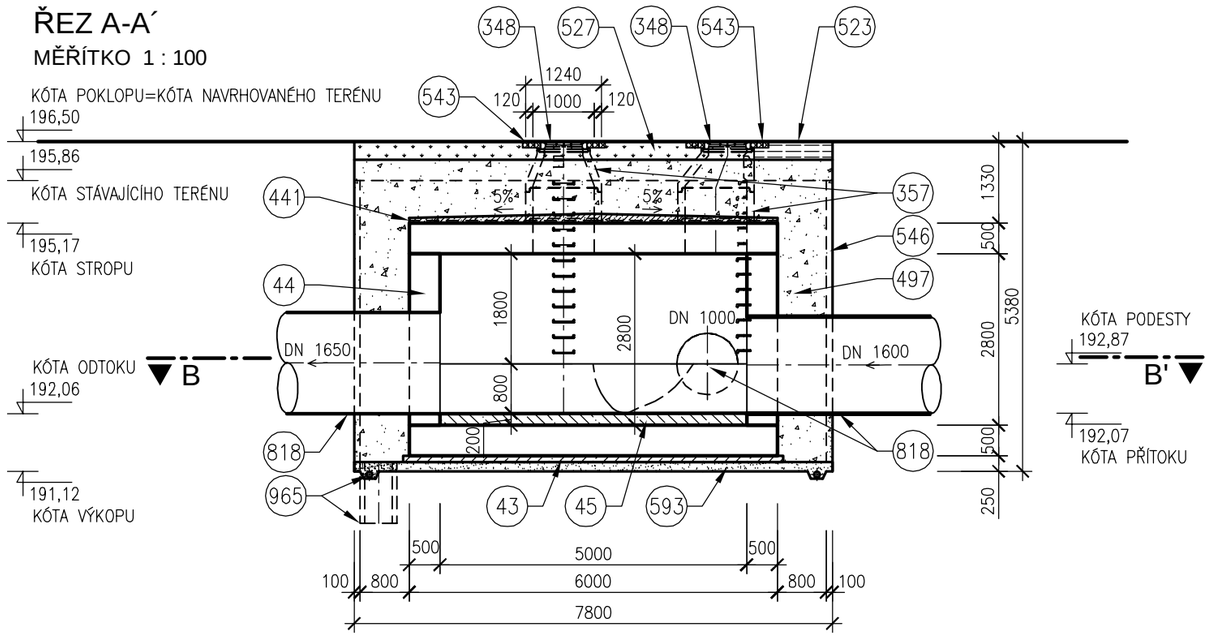

ŘEZ B-B'

MĚŘÍTKO 1 : 100

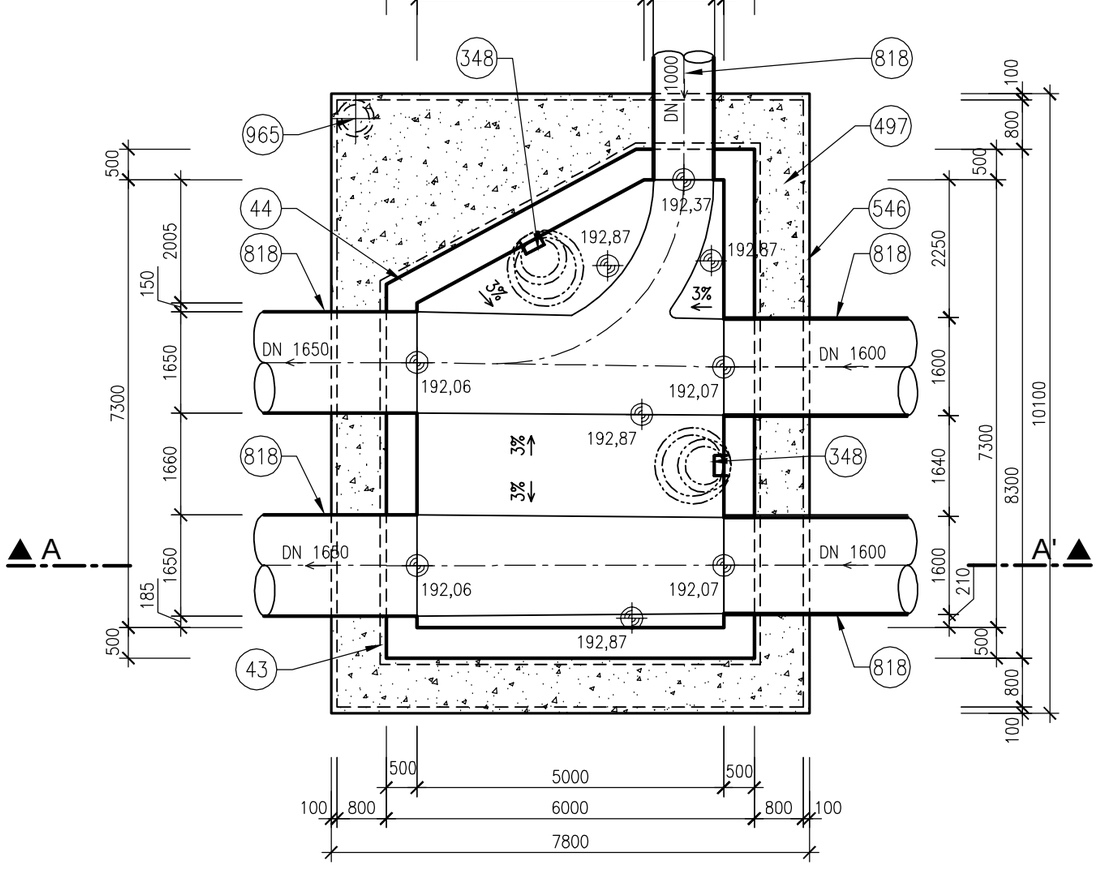

LEGENDA

043	BETON PODKLADNÍ	523	KONSTRUKCE ZPEVNĚNÉ PLOCHY
044	BETON ŽELEZOVÝ	527	OHUMUSOVÁNÍ, OSETÍ TRAVNÍM SEMENEM
045	BETON PROSTÝ	543	ŽULOVÉ KOSTKY 100/100/100mm DO CEMENTOVÉ MALTY
348	POKLOP KANALIZAČNÍ	546	PAŽENÍ
357	VSTUPNÍ KOMÍN PREFABRIKOVANÝ	593	PODSYP VIZ POZNÁMKA
441	HYDROIZOLACE STROPU	818	PŘÍTOKOVÉ A ODTOKOVÉ POTRUBÍ
497	ZÁSYP ZEMINOU, HUTNĚNÝ	965	ODVODNĚNÍ STAVEBNÍ JÁMY

POZNÁMKY

ČSN EN 1610	ŠÍŘKY PROSTORŮ PRO PAŽENÍ SE PRO ZPRACOVÁNÍ ROZPOČTU UVAŽUJÍ 0.10m. PŘESNÉ ŠÍŘKY PAŽÍCÍCH KONSTRUKCÍ A ZPŮSOB PAŽENÍ BUDOU UPŘESNĚNY NA ZÁKLADĚ ZVOLENÉ TECHNOLOGIE VYBRANÉHO DODAVATELE STAVEBNÍCH PRACÍ V REALIZAČNÍ DOKUMENTACI.
PODSYP	MATERIÁL PODSYPU JE NAD HLADINOU PODZEMNÍ VODY ŠTĚRKOPÍSEK, POD HLADINOU PODZEMNÍ VODY HRUBÉ DRCENÉ KAMENIVO.
ODVODNĚNÍ	ODVODNĚNÍ STAVEBNÍ JÁMY SE VYBUDUJE U JAM, KDE JE ZÁKLADOVÁ SPÁRA POD HLADINOU PODZEMNÍ VODY.

VÝŠKOVÝ SYSTÉM BPV

Pare

Hlavní projektant **AQUATIS a.s.** Botanická 834/56, 602 00 Brno	Hlavní inženýr projektu ING. ONDŘEJ PAVLÍK, Ph.D.		AQUATIS
Zakázkové číslo hlavního projektanta 019041A	Vedoucí střediska ING. FILIP KLIMŠA		
	Objednatel BRNĚNSKÉ KOMUNIKACE a.s., Renneská třída 787/1A, 639 00 Brno		
Projektant **AQUATIS a.s.** Botanická 834/56, 602 00 Brno	Zodpovědný projektant ING. ONDŘEJ PAVLÍK, Ph.D.		
Zakázkové číslo projektanta 019041A	Vypracoval ING. TOMÁŠ NOVÁK		
	Kontroloval ING. FILIP KLIMŠA		
Akce **BRNO, RETENČNÍ NÁDRŽ KRÁLOVKY** D. DOKUMENTACE OBJEKTŮ, SO 02 RETENČNÍ NÁDRŽ		Stupeň dokumentace DÚR	
		Datum DUBEN, 2019	
		Měřítko 1 : 100	
Příloha **STAVEBNÍ VÝKRES SD01**		Číslo přílohy **D.01.03**	