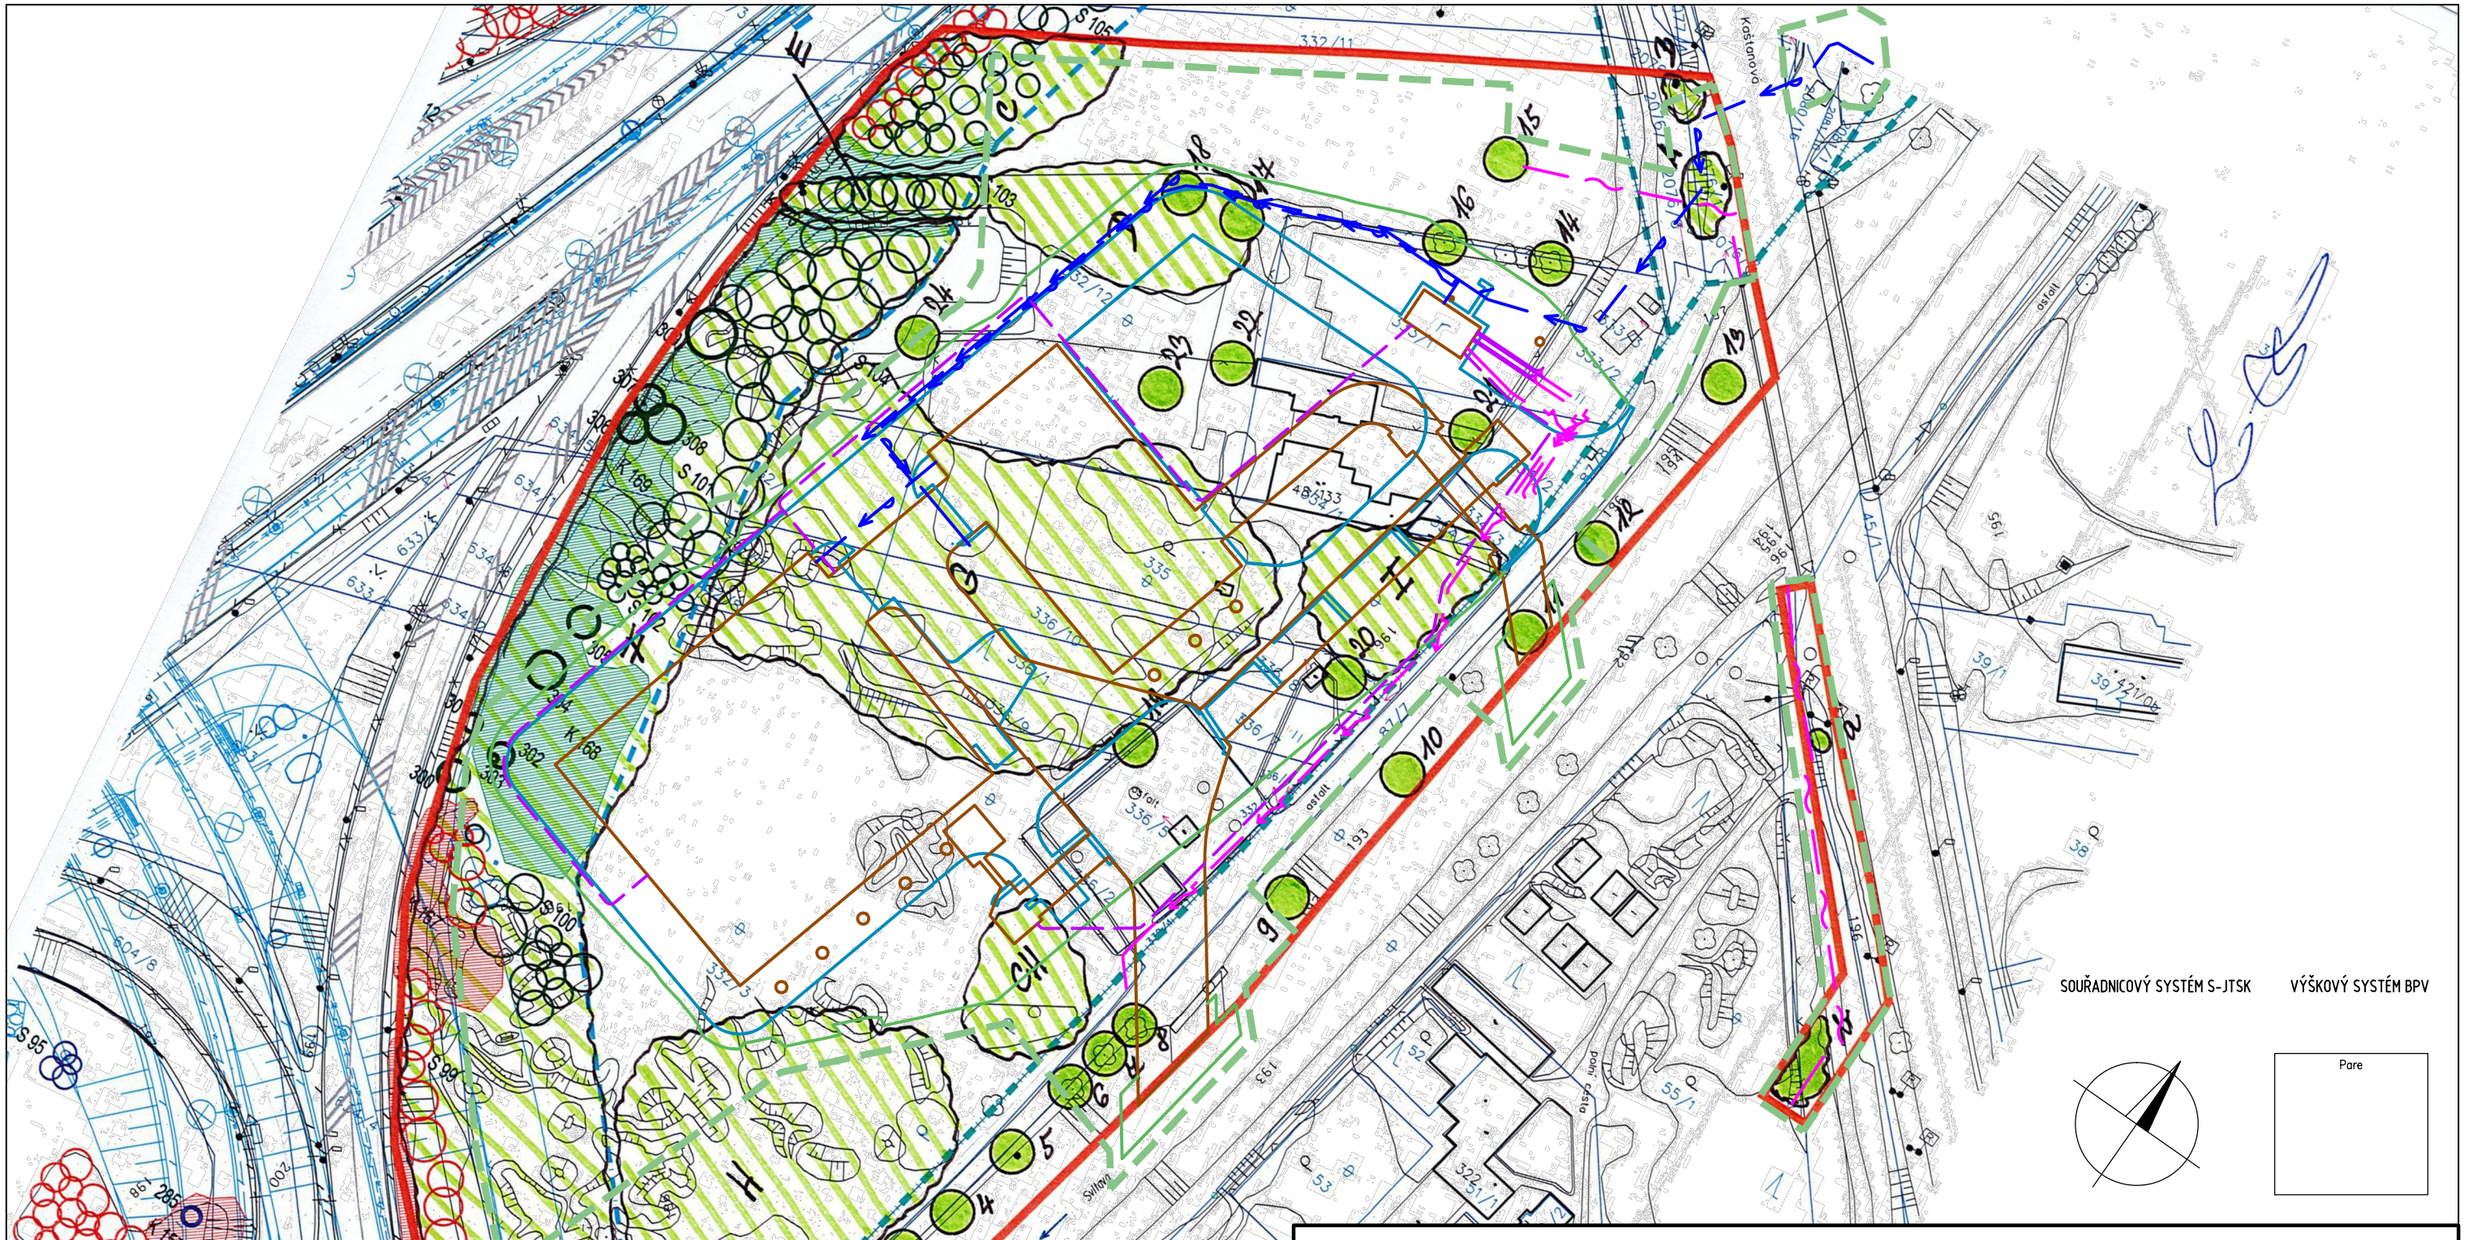

Hlavní projektant **AQUATIS a.s.** Botanická 834/56, 602 00 Brno	Hlavní inženýr projektu ING. ONDŘEJ PAVLÍK, Ph.D.		AQUATIS
Zakázkové číslo hlavního projektanta 019041A	Vedoucí střediska ING. FILIP KLIMŠA		
	Objednatel BRNĚNSKÉ KOMUNIKACE a.s., Renneská třída 787/1A, 639 00 Brno		
Projektant **AQUATIS a.s.** Botanická 834/56, 602 00 Brno	Zodpovědný projektant ING. ONDŘEJ PAVLÍK, Ph.D.		
Zakázkové číslo projektanta 019041A	Vypracoval ING. RENATA LANKOVÁ-ŠUBROVÁ		
	Kontroloval ING. FILIP KLIMŠA		

Akce

BRNO, RETENČNÍ NÁDRŽ KRÁLOVKY

H. INVENTARIZACE A OCENĚNÍ ZELENĚ

Příloha

SITUACE - INVENTARIZACE ZELENĚ

Stupeň dokumentace	DÚR
Datum	DUBEN, 2019
Měřítko	1 : 1000
Číslo přílohy	H.2