




POHLED B



POHLED A

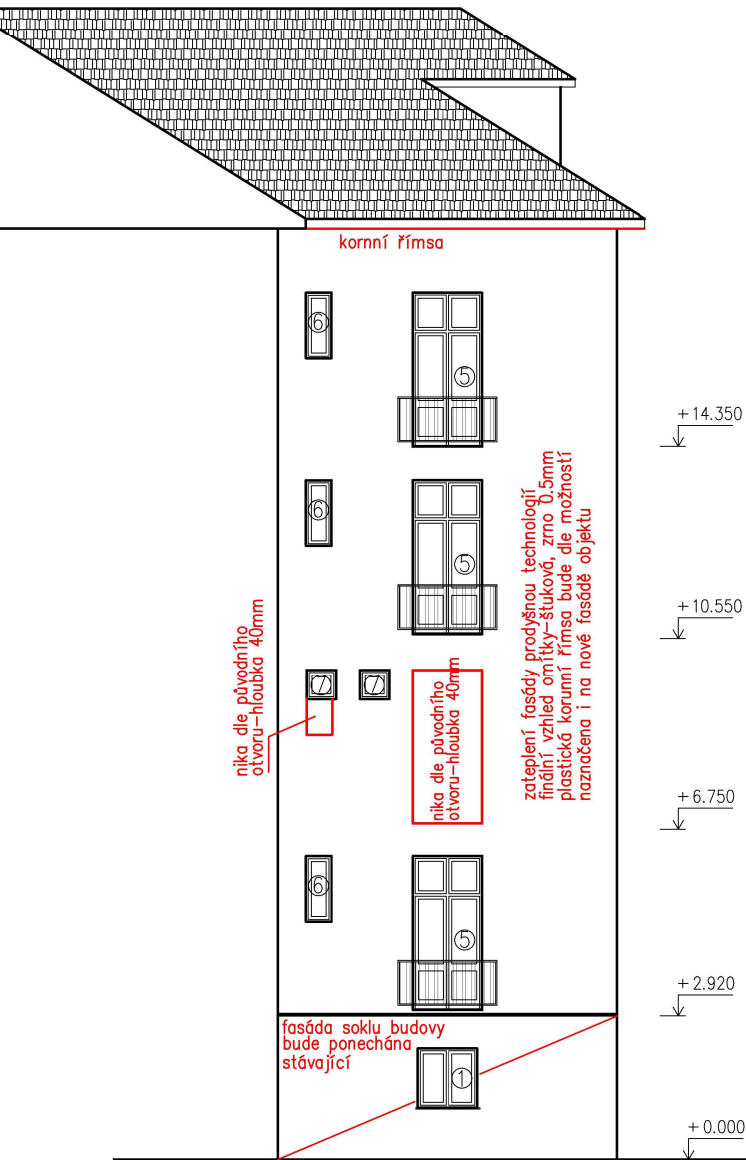

POHLED C

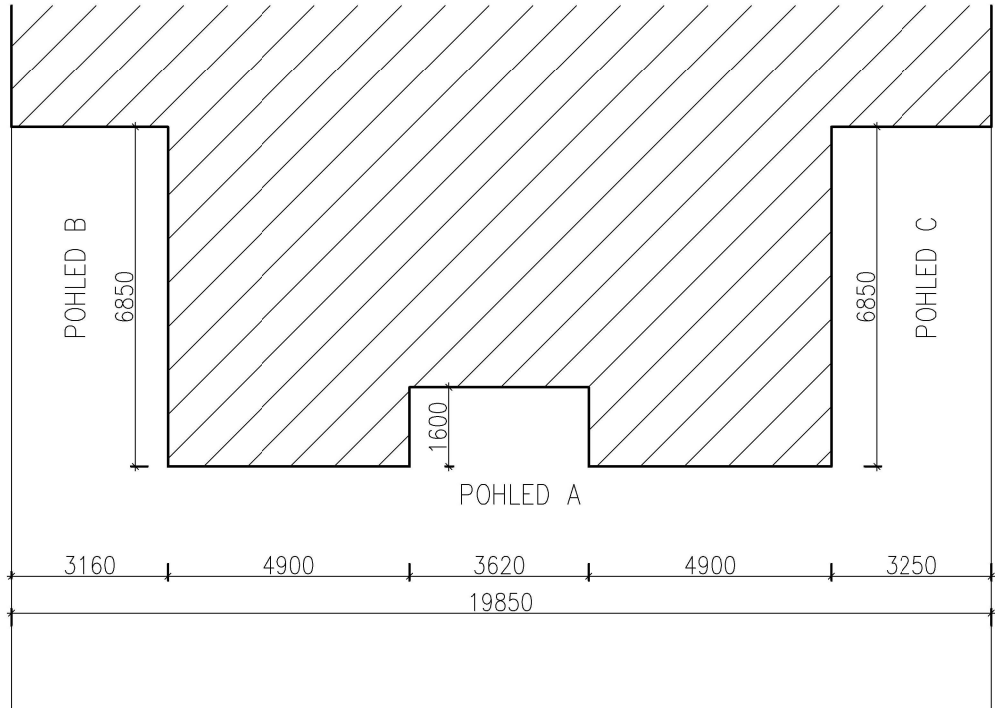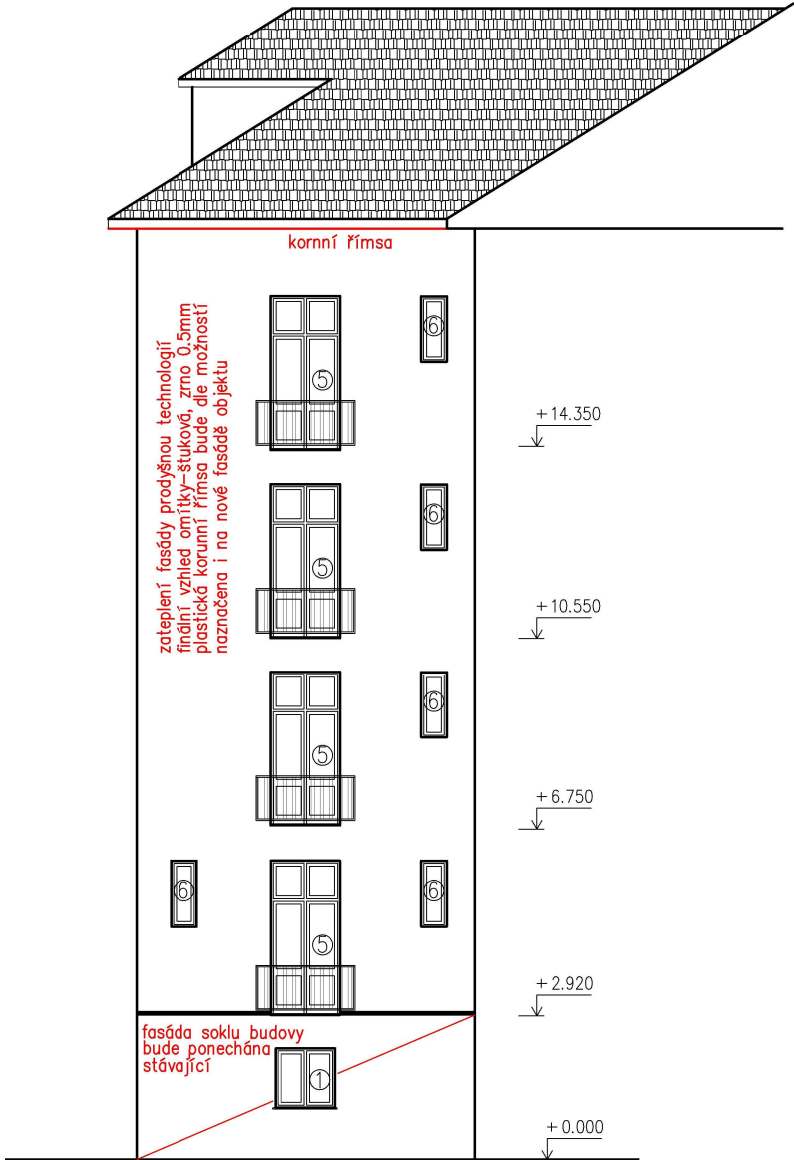

Zodp.projektant	ing.Eva Ševelová, Loděnice 50, 671 75	Měřítko 1:150	Číslo.výkr. 2
Vypracovala	ing.Eva Ševelová, Loděnice 50, 671 75		
Investor	Statutární město Brno, Odbor správy majetku, Husova 3, 601 67		
Akce	VÝMĚNA OKEN, BALKONOVÝCH DVEŘÍ A OPRAVA FASÁDY VE DVORNÍM PRŮČELÍ OBJEKTU JEŘÁBKOVA 4, BRNO		
Obsah	POHLEDY DVORNÍ NOVÝ STAV	Datum	02.2025