



SITUACE 1:500

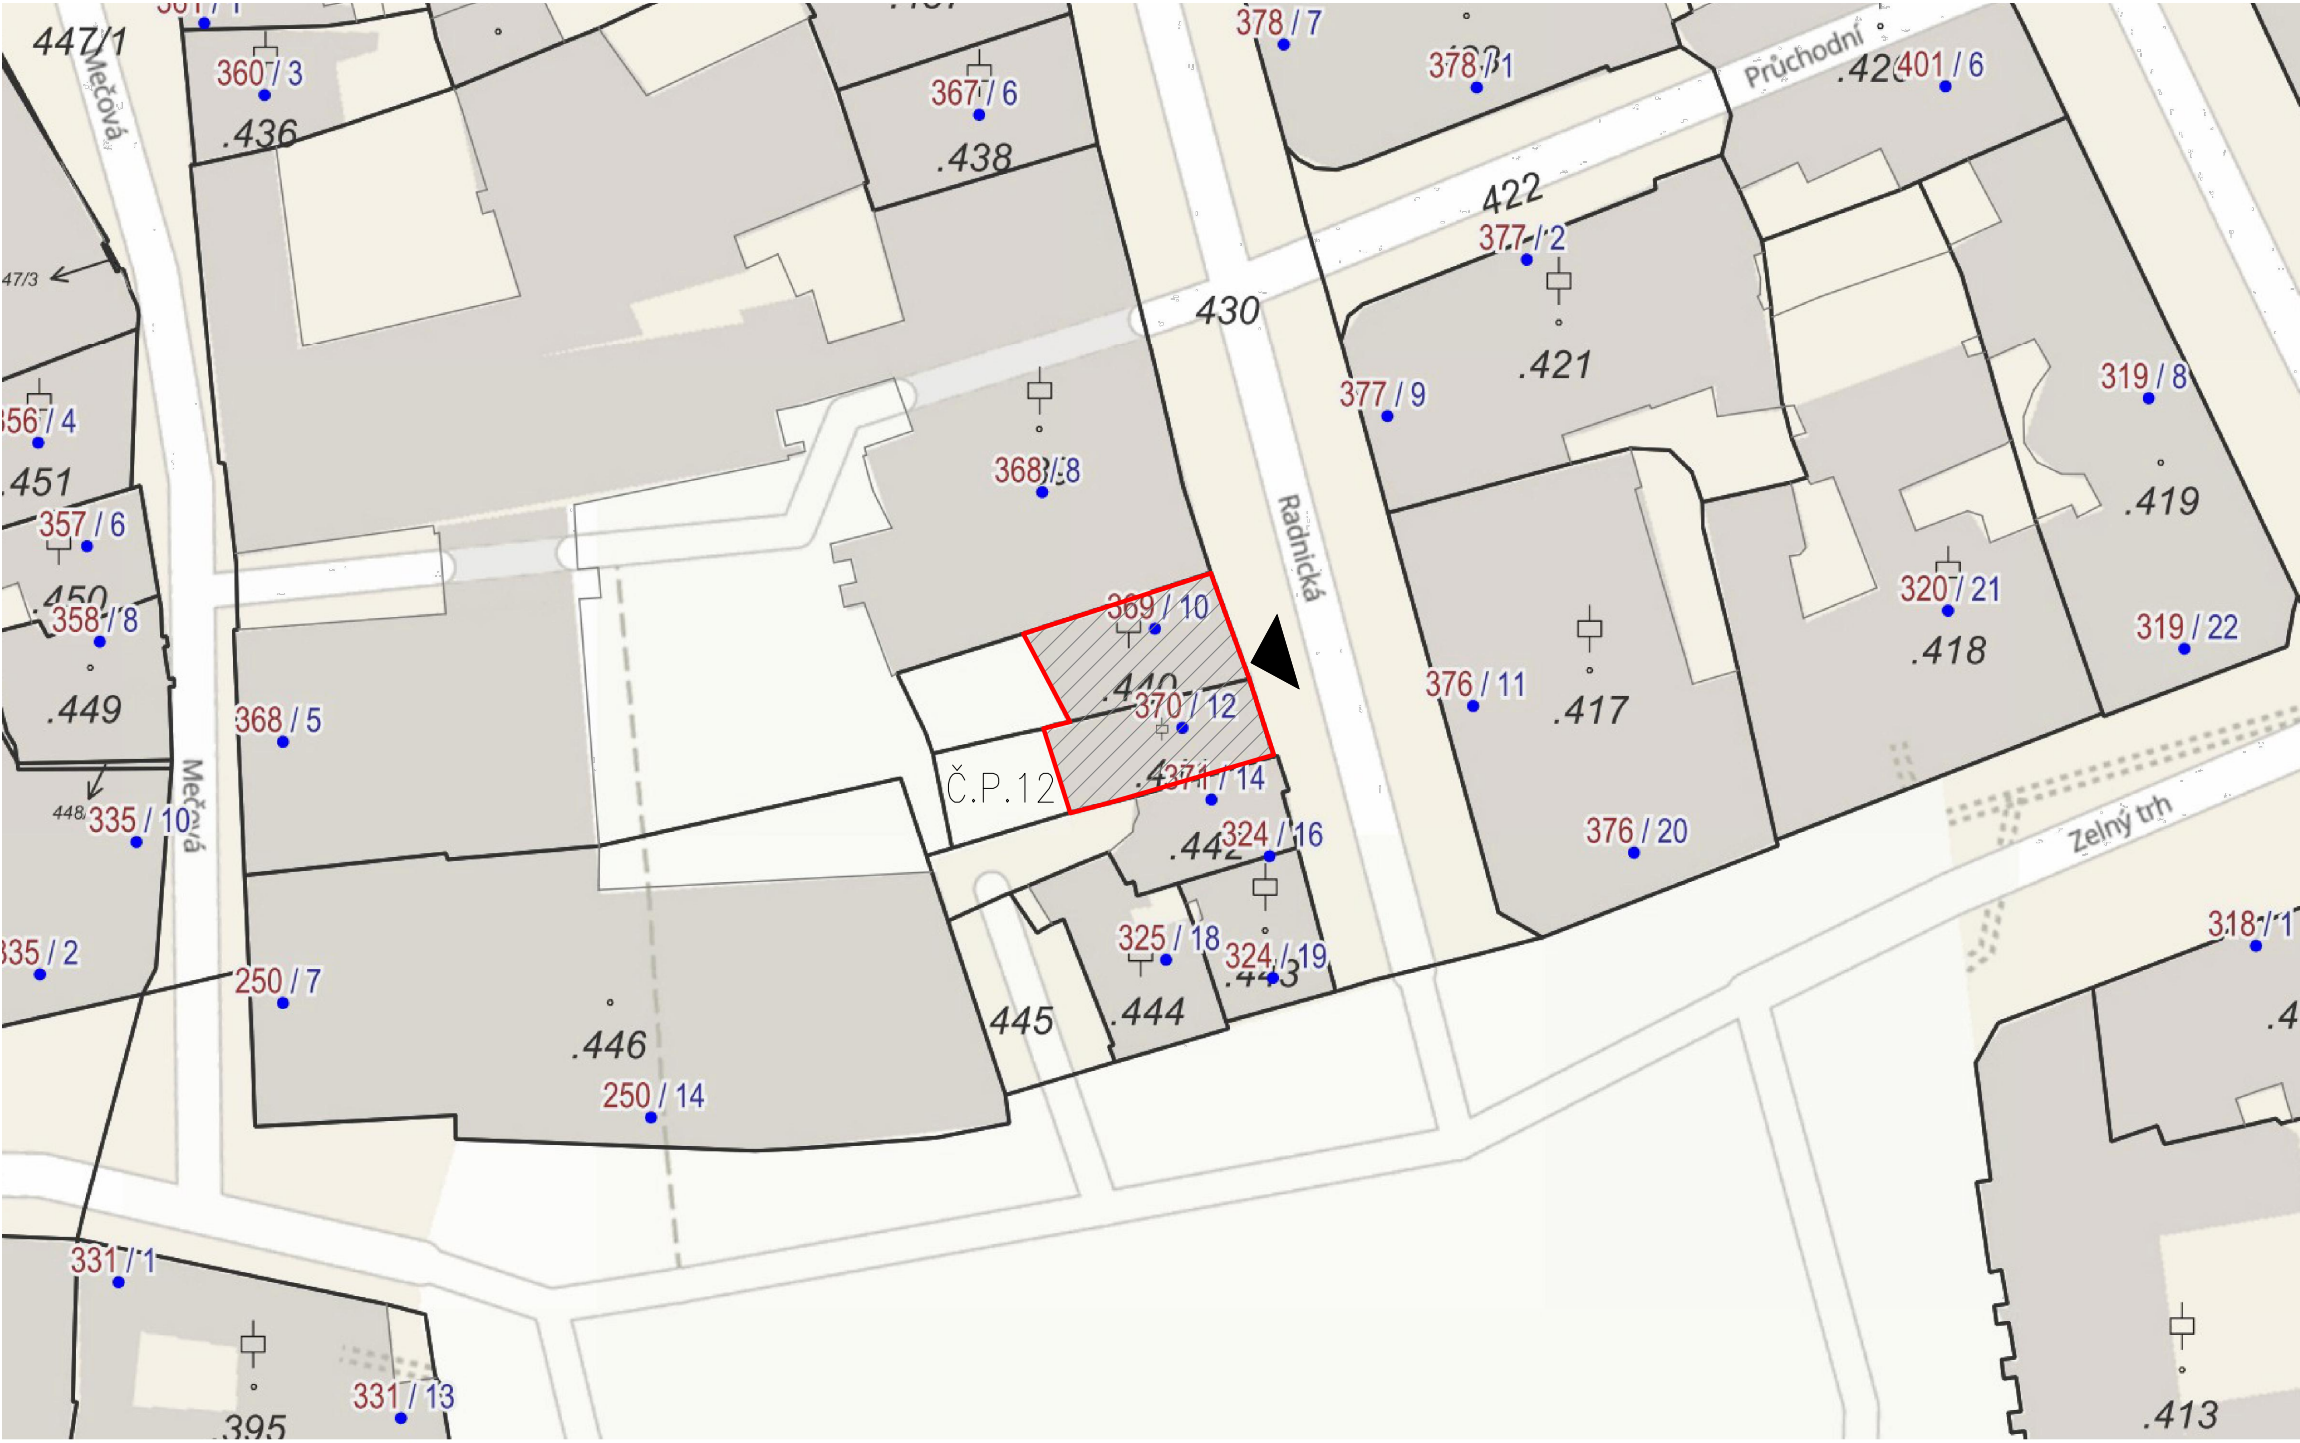

SITUACE ŠIRŠÍCH VZTAHŮ

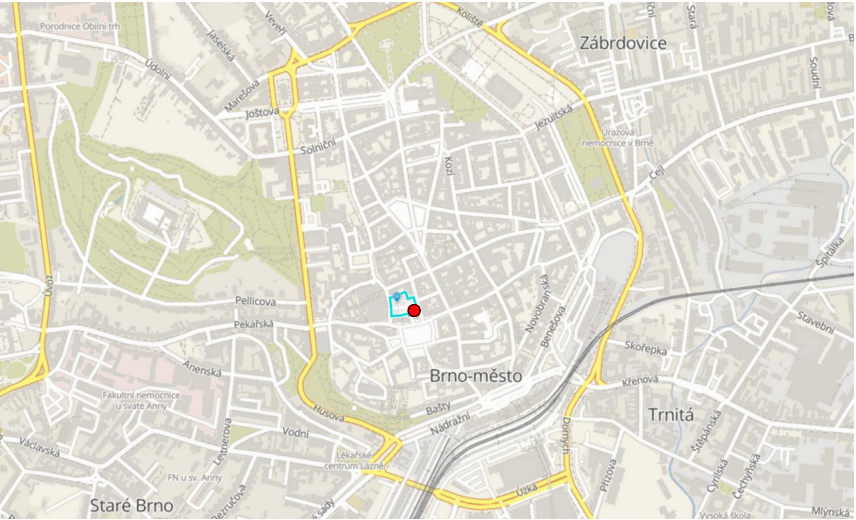

ZODPOVĚDNÝ PROJEKTANT:		VYPRACOVAL:	
Ing. et Ing. Pavel Vyskočil		Ing. et Ing. Pavel Vyskočil	
STAVEBNÍK:		Statutární město Brno, Dominikánské náměstí 196/1, 602 00 Brno	
MÍSTO STAVBY:		Radnická 370/12, 602 00 Brno	
KATASTRÁLNÍ ÚZEMÍ:		Město Brno	
NÁZEV STAVBY:		VÝMĚNA VÝTAHU V OBJEKTU RADNICKÁ 370/12, BRNO	
OBSAH VÝKRESU:		SITUACE	
		Ing. et Ing. Pavel Vyskočil Nádražní 179, 664 46 Silůvky IČO: 87245302 Autorizace ČKAIT: 1005896 tel.: (+420) 725 805 017 pavel.vyskocil@seznam.cz	
		STUPEŇ	DPS
		FORMÁT	2xA4
		DATUM	09/2024
		MĚŘÍTKO	ČÍSLO VÝKRESU
		1:500	C