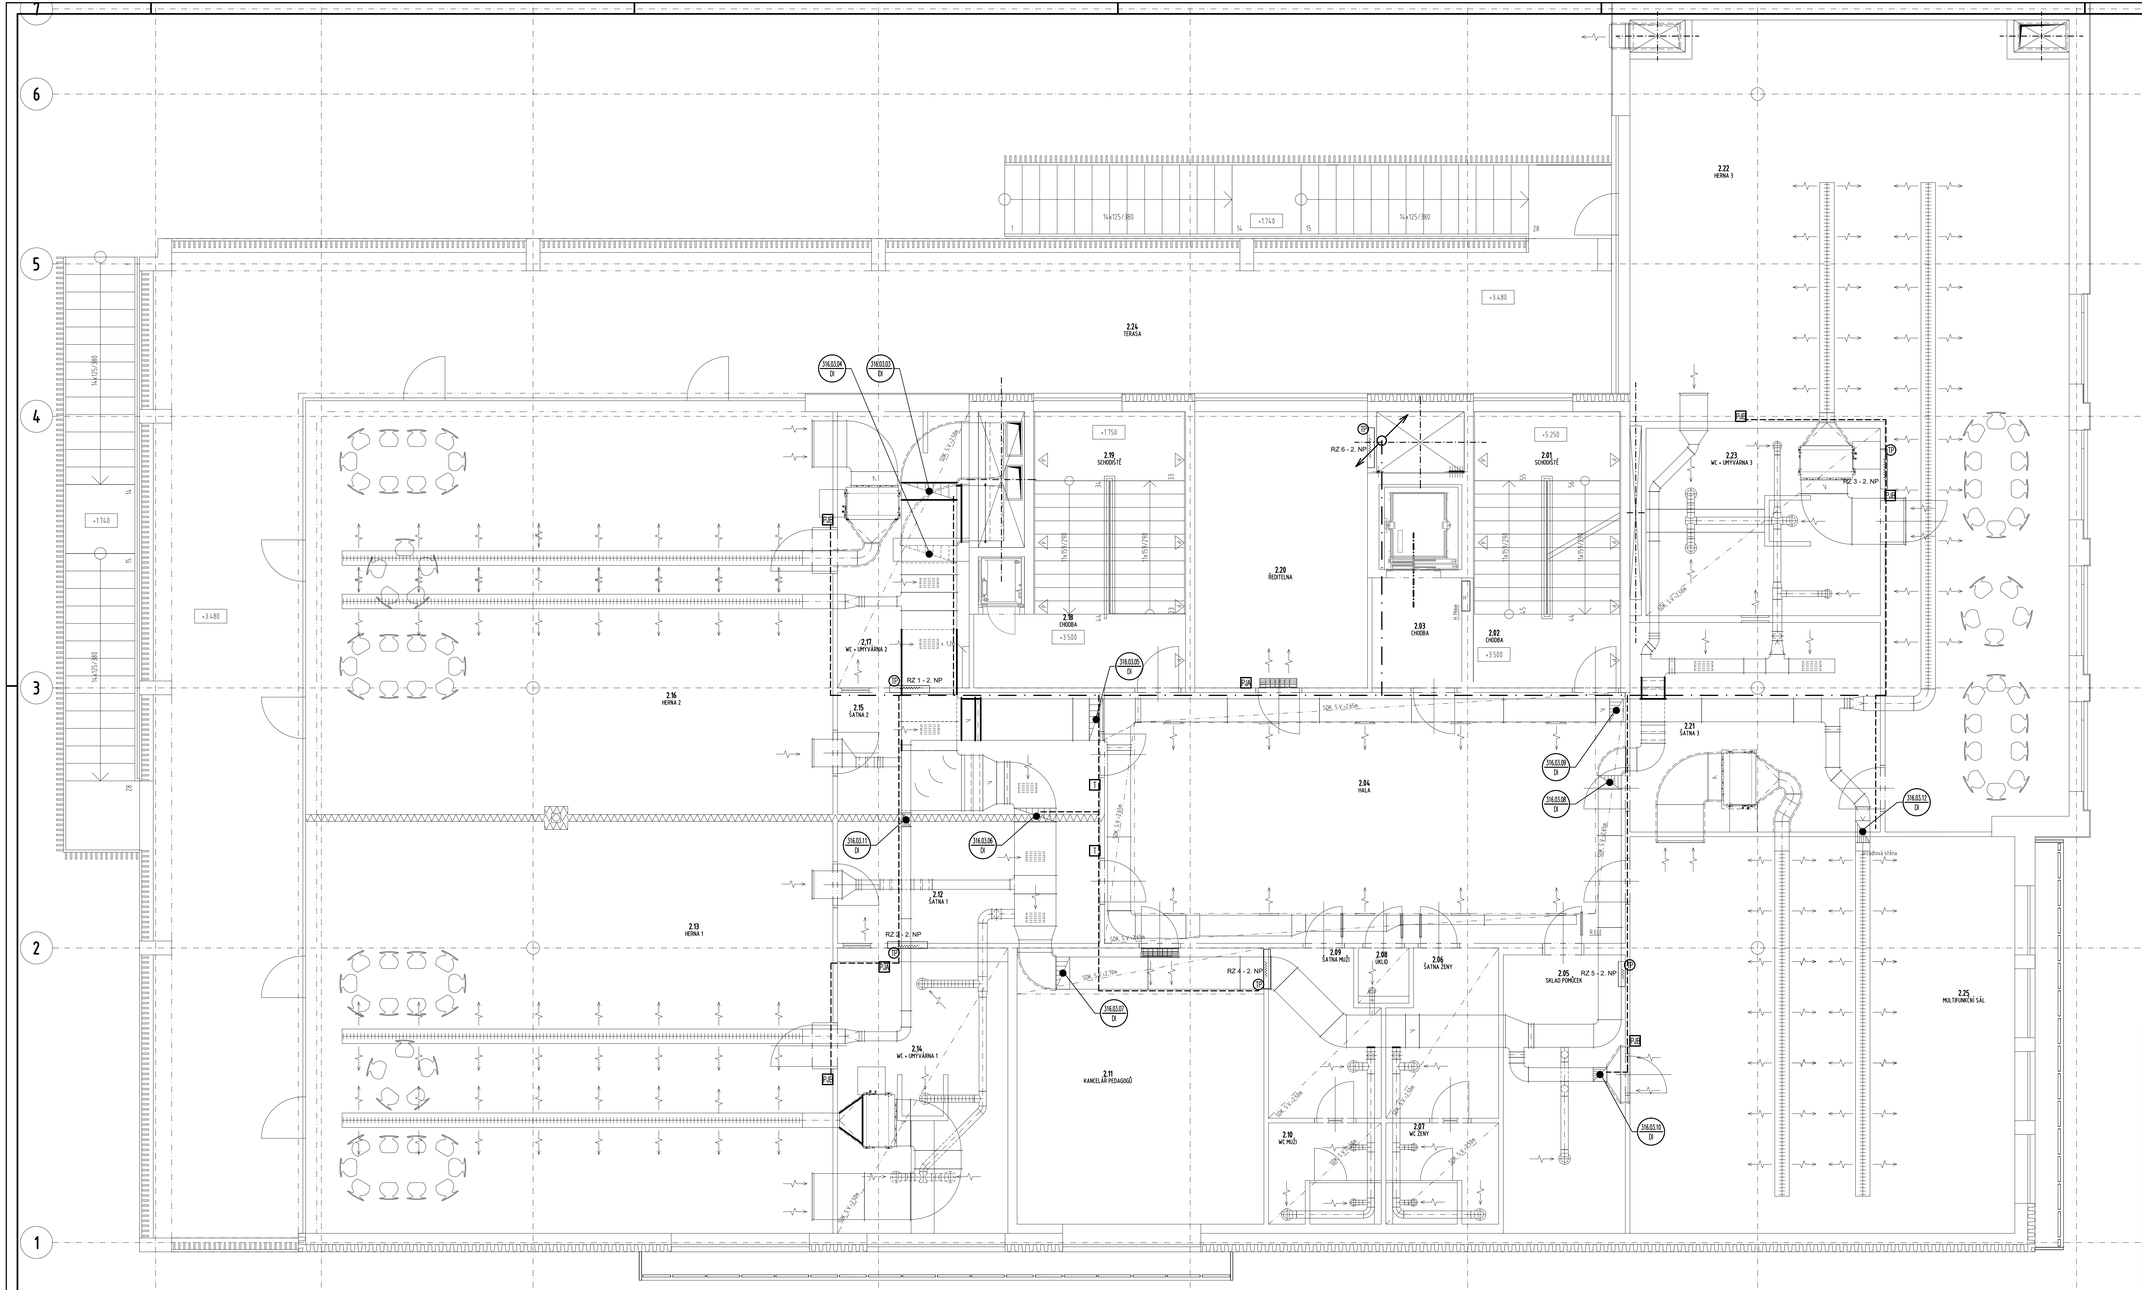
2.22 HERNA 3
2.24 TERASA
2.19 SCHODIŠTĚ
2.01 SCHODIŠTĚ
2.23 WC + UMÝVÁRNA 3
2.20 ŘEDITELNA
2.18 CHODBA
2.03 CHODBA
2.02 CHODBA
2.17 WC + UMÝVÁRNA 2
2.16 HERNA 2
2.15 ŠATNA 2
2.04 HALA
2.21 ŠATNA 3
2.12 ŠATNA 1
2.13 HERNA 1
2.09 ŠATNA MUŽI
2.08 ÚKLID
2.06 ŠATNA ŽENY
2.05 SKLAD POMŮCEK
2.25 MULTIFUNKČNÍ SÁL
2.14 WC + UMÝVÁRNA 1
2.11 KANCELÁŘ PEDAGOGŮ
2.10 WC MUŽI
2.07 WC ŽENY
RZ 1 - 2. NP
RZ 2 - 2. NP
RZ 3 - 2. NP
RZ 4 - 2. NP
RZ 5 - 2. NP
RZ 6 - 2. NP
+1.740
+3.480
+3.500
+5.250
14x125/280
14x175/280
14x175/280
14x125/280
316.03.04 DI
316.03.03 DI
316.03.05 DI
316.03.06 DI
316.03.07 DI
316.03.08 DI
316.03.09 DI
316.03.10 DI
316.03.11 DI
316.03.12 DI
316.03.13 DI
316.03.14 DI
316.03.15 DI
316.03.16 DI
316.03.17 DI
316.03.18 DI
316.03.19 DI
SEM 5 V 2,5kW
SEM 5 V 1,25kW
SEM 5 V 2,5kW
SEM 5 V 1,25kW
SEM 5 V 1,25kW
SEM 5 V 1,25