



Šířka šachty (cm)	120/90/150
Délka šachty (cm)	150/120/165

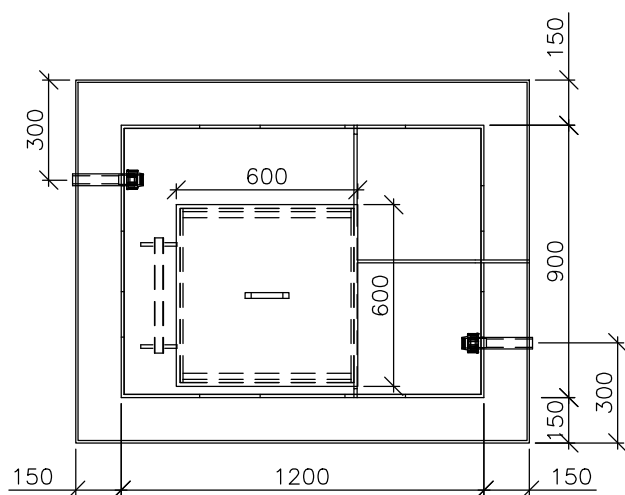

± 0.00 = 201,90 m.n.m. B.p.v.

INVESTOR : STATUTÁRNÍ MĚSTO BRNO		DOMINIKÁNSKÉ NÁM. 196/1, 602 00 BRNO	
MATEŘSKÁ A ZÁKLADNÍ ŠKOLA ŠÁMALOVA, BRNO – ŽIDENICE			
STUPEŇ : PRO PROVEDENÍ STAVBY			
GENERÁLNÍ PROJEKTANT :		 atelier Slavičkova 1a, 638 00 Brno IČO: 282 79 999 DIČ: CZ 282 79 999	
PROFESE : Přípojka vodovodu		STAVEBNÍ OBJEKT : S0 03	
VEDOUcí PROJEKTANT : ING.ARCH. IVO ŠVÁBENSKÝ		IS-ARCH s.r.o. Slavičkova 827/1a 638 00 Brno ič 28279999	
ZODPOVĚDNÝ PROJEKTANT : ING. KATEŘINA JURÁNKOVÁ			
VYPRACOVAL : ING. KATEŘINA JURÁNKOVÁ			
Kontroloval : ING.ARCH. MARTIN BORÁK			
NÁZEV VÝKRESU :  VODOMĚRNÁ ŠACHTA		DATUM : 12/2021 MĚŘÍTKO : 1:25 PARÉ : ČÍSLO VÝKRESU : S0 03-06	