



ROZVADĚČ R02

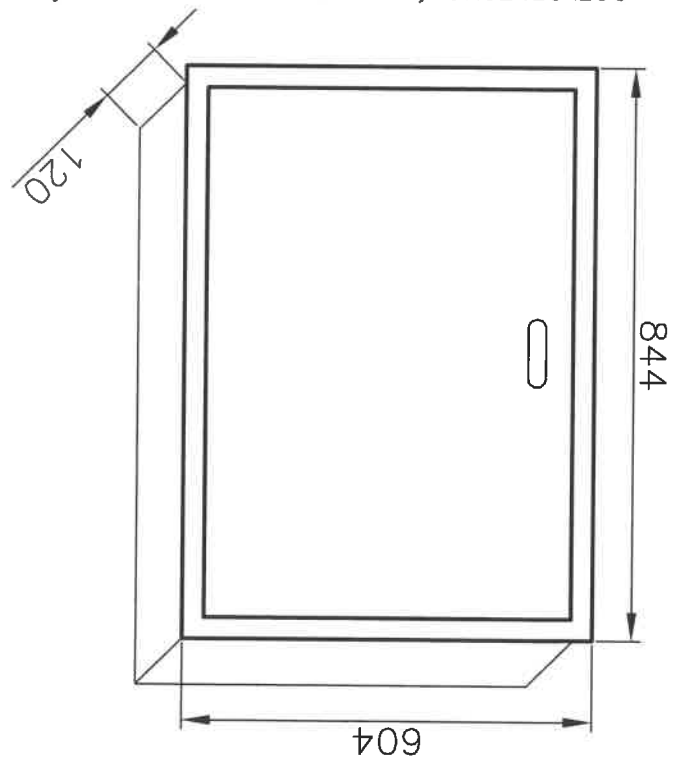



OCELOPLECHOVÁ ROZVODNICE 120 MODULŮ  
KRYTÍ: IP31/20  
ZÁPUSTNÁ MONTÁŽ+SADA PRO MONTÁŽ DO DUTÝCH STĚN, BARVA BILÁ  
VNITŘNÍ KRYT S VÝŘEZY PRO MODULÁRNÍ PŘÍSTROJE  
PŘÍSTROJE OZNAČIT POPIS.ŠTÍTKY  
PŘÍVOD A VÝVODY: VRCHEM  
TABULKY NB 3.01.01, 1.43.01, 4.61.31 (ČSN 01 8010)

3NPE, 400/230V, 50Hz stř. TN-S  
AUTOMATICKÉ ODPOJENÍ OD ZDROJE  
REVIZE 1-02/2025

INVESTOR : STATUTÁRNÍ MĚSTO BRNO		DOMINIKÁNSKÉ NÁM. 196/1, 602 00 BRNO	
MATEŘSKÁ A ZÁKLADNÍ ŠKOLA ŠÁMALOVA, BRNO – ŽIDENICE			
STUPEŇ : DOKUMENTACE PRO REALIZACI STAVBY			
GENEALNÍ PROJEKTANT : 			
PROJEKTANT ČÁSTI PD: ING.NADĚŽDA RYSOVÁ – projektce elektro KITAY 25, 615 00 Brno tel.: +420 731 200 012 IČ: 441 45 195			
VEDOUcí PROJEKTANT : ING.ARCH. IVO ŠVABENSKÝ		ZODPOVĚDNÝ PROJEKTANT : ING. NADĚŽDA RYSOVÁ	
VYPRACOVAL : ING. NADĚŽDA RYSOVÁ		KONTROLOVAL : ING.ARCH. MARTIN BORAČEK	
NÁZEV VÝKRESU :			
D.1.4.6 SILNOPROUDÉ INSTALACE		PROJESE :	
STAVEBNÍ OBJEKT : SO 01 – MŠ A ZŠ			
PROJEKTANT ČÁSTI PD: ING.NADĚŽDA RYSOVÁ – projektce elektro KITAY 25, 615 00 Brno tel.: +420 731 200 012 IČ: 441 45 195		DATUM : 12/2021	
MĚŘITKO :		PÁŘE : D.1.4.6.15	
ČÍSLO VÝKRESU :			



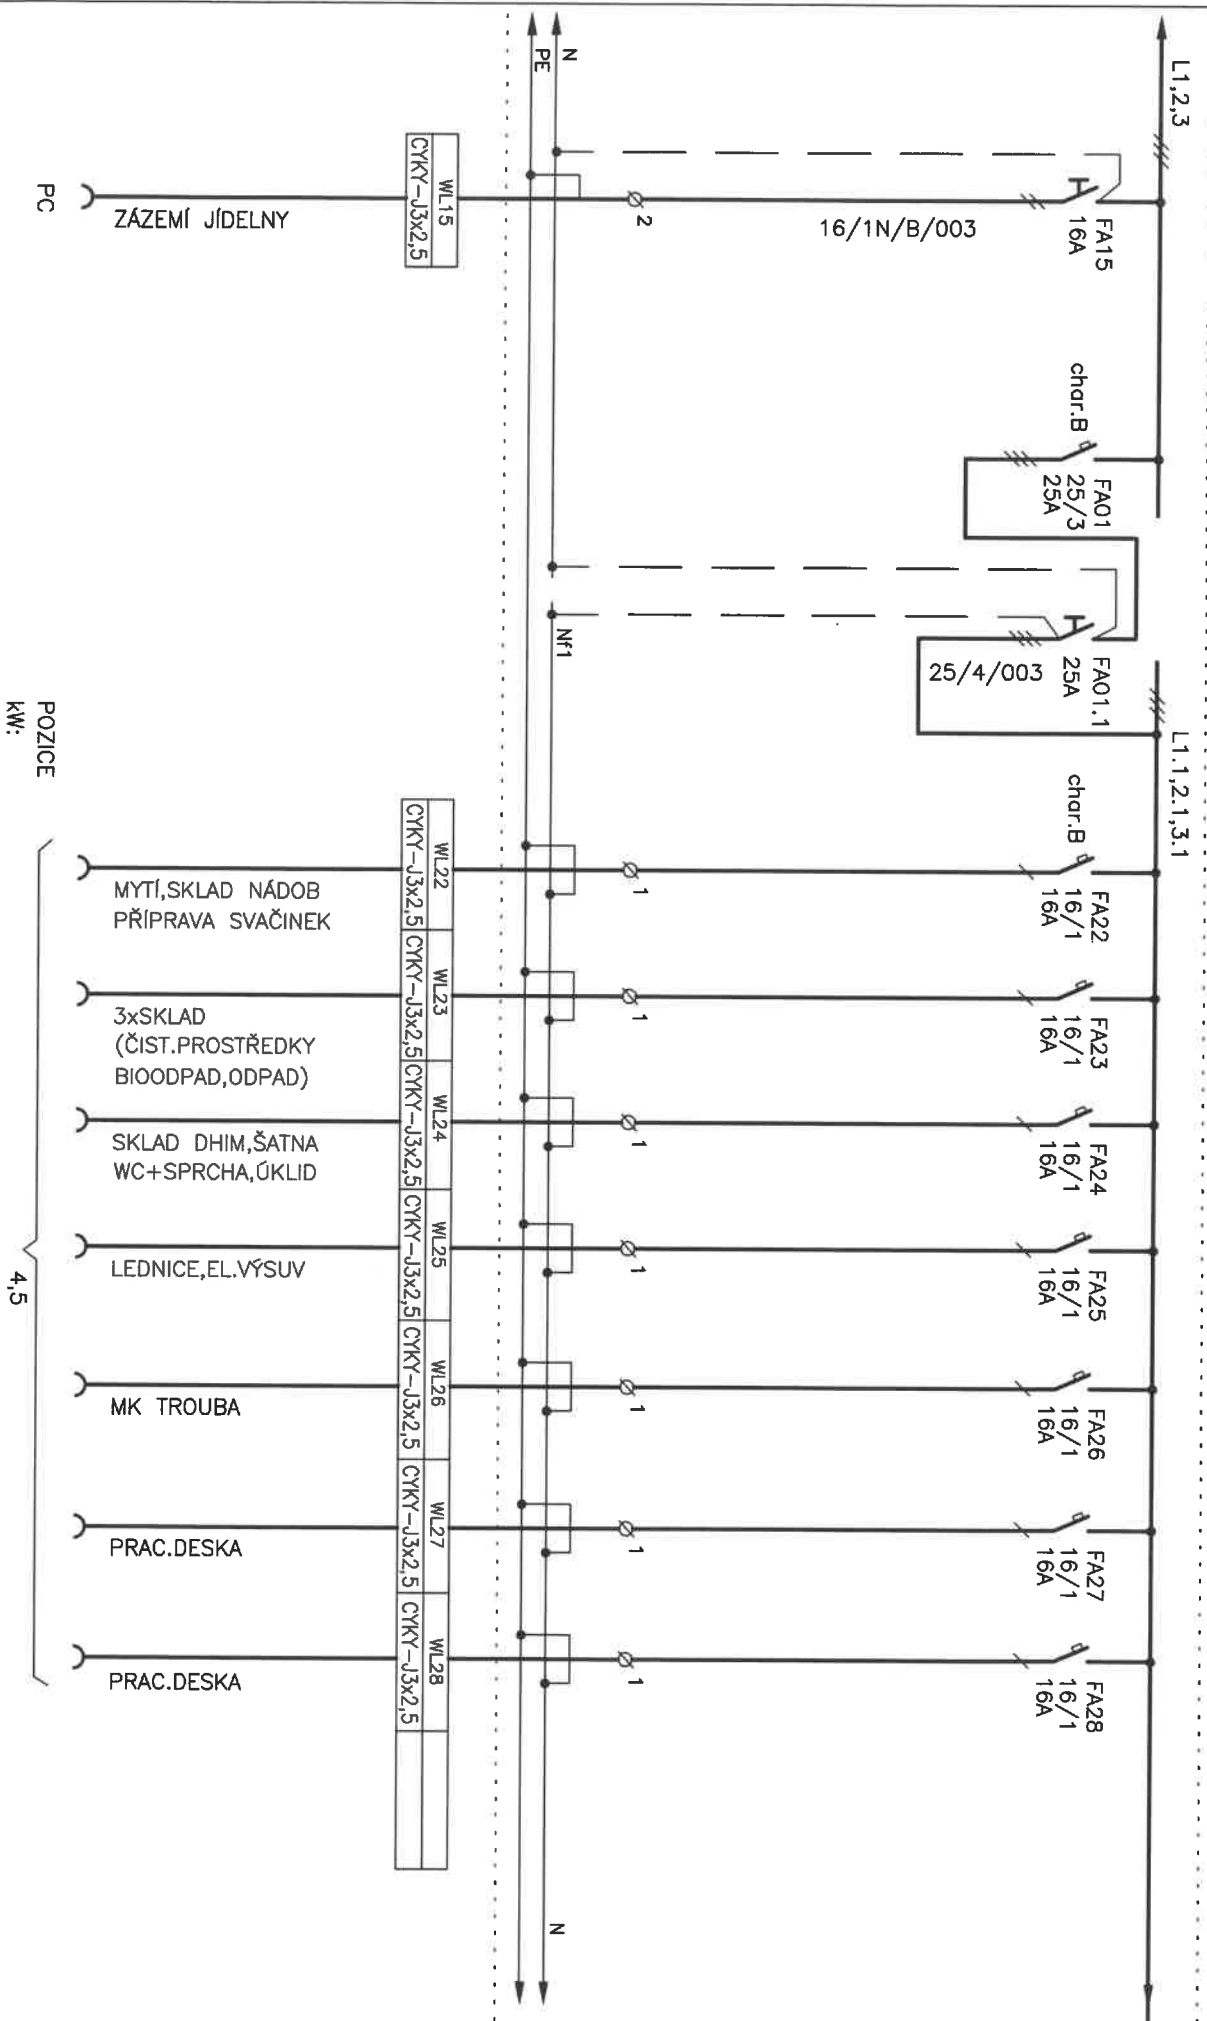

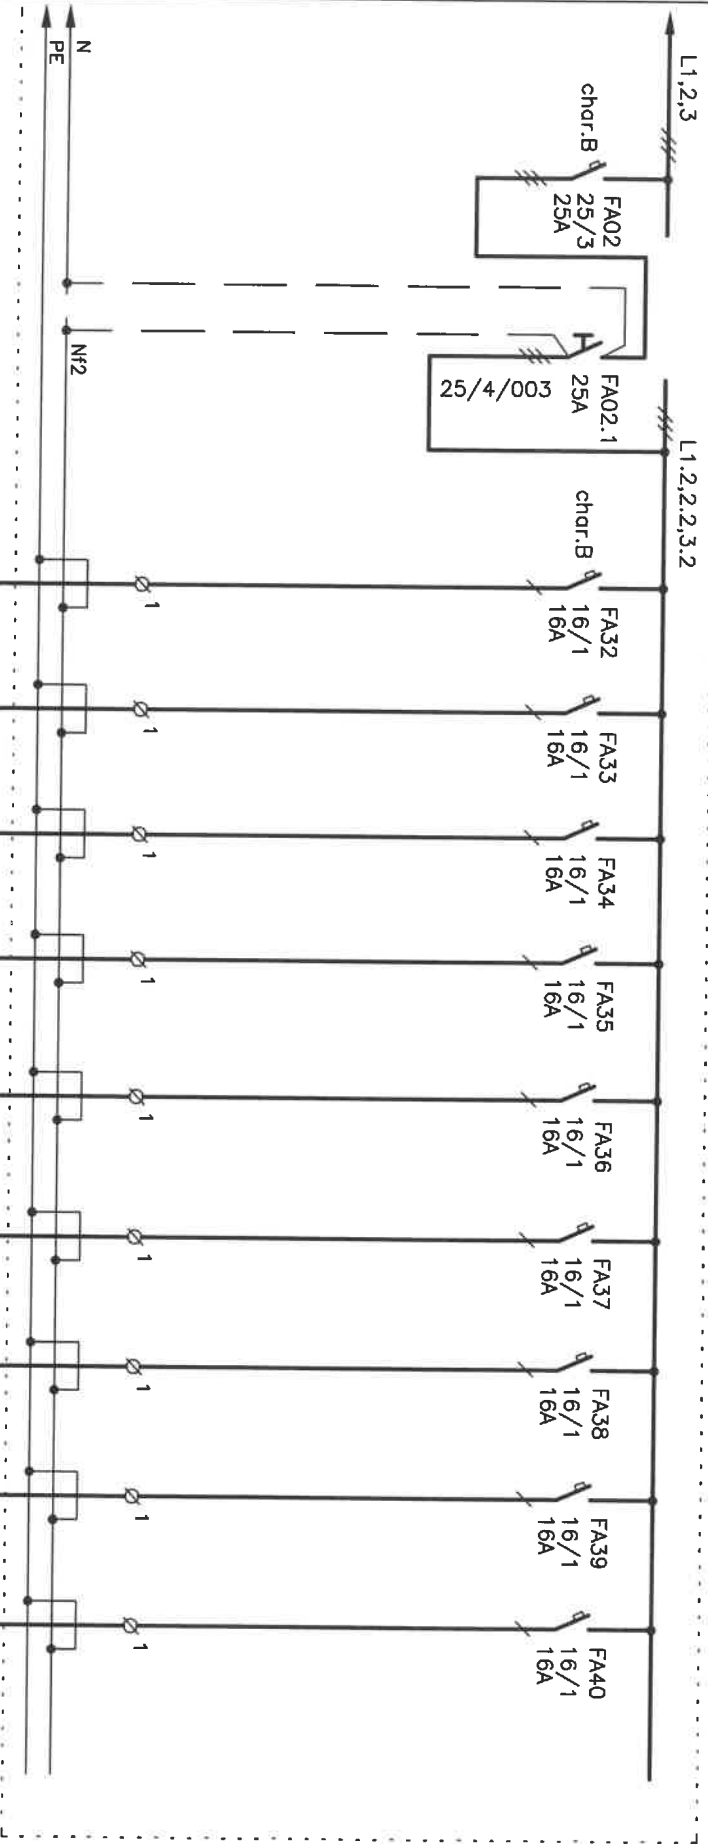

POZICE  
kW:

- DEN.MÍSTNOST, ÚKLID CHODBA
- NÁŘEZOVÝ STROJ
- PRAC.DESKA (PŘÍPRAVA SVAČINEK)
- PRAC.DESKA (PŘÍPRAVA SVAČINEK)
- TRANSPOR.VOZÍK-CHL
- TRANSPOR.VOZÍK-CHL
- TRANSPOR.VOZÍK-OHŘ
- REZERVA (ZÁZEMÍ JÍDELNY)
- REZERVA (ZÁZEMÍ JÍDELNY)

WL.32	WL.33	WL.34	WL.35	WL.36	WL.37	WL.38	WL.39	WL.40
CYKY-J3x2,5	CYKY-J3x2,5	CYKY-J3x2,5	CYKY-J3x2,5	CYKY-J3x2,5	CYKY-J3x2,5	CYKY-J3x2,5	CYKY-J3x2,5	CYKY-J3x2,5

REVIZE 1-02/2025

Název dílce:  
MATEŘSKÁ A ZÁKLADNÍ ŠKOLA  
ŠAMALOVA, BRNO – ŽIDENICE

Obsah výkresu:  
ROZVADĚČ R02

listů celkem  
3  
list č.  
3  
D.1.4.6.15