PŮDORYS 1.NP

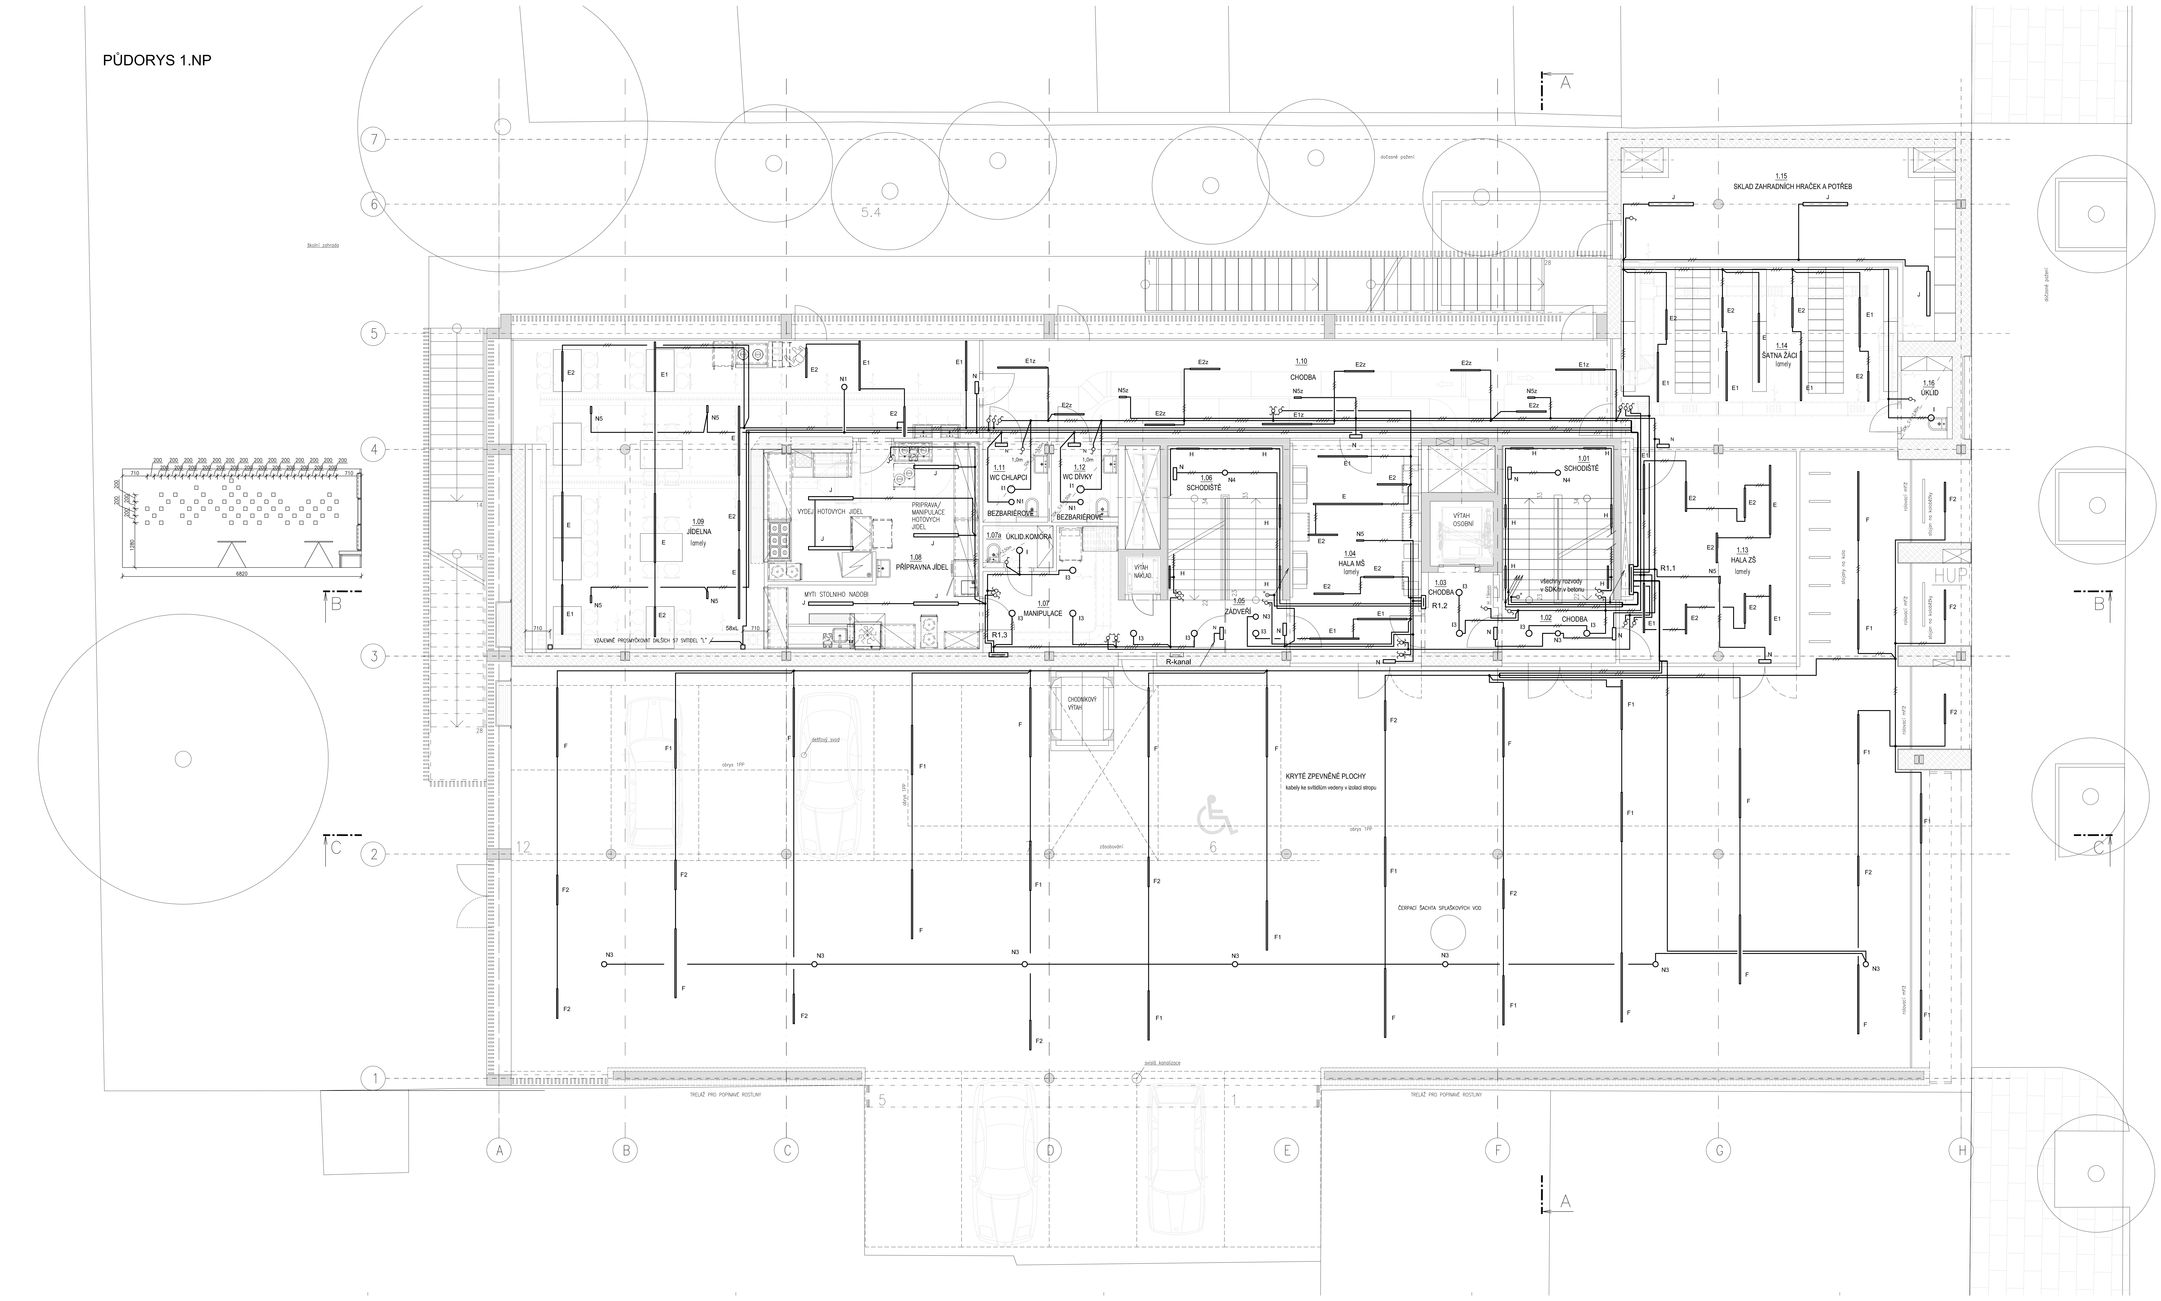

LEGENDA

INSTALACE
KABELY CYKY

ULOŽENÍ
VOLNĚ V SDK STĚNÁCH, NAD PODHLEDY, V TRUBKÁCH VE STROPECH A STĚNÁCH, V TEPELNĚIZOLACI STROPU (KRYTÉ ZP.PLOCHY)
V m.č.1.10 VOLNĚ V DRÁTĚNÉM KABELOVÉM ŽLABU 60/60 PŘÍCHYCENÉMU KE STROPU

ROZVODY K VYPÍNAČŮM (PŘEPÍNAČŮM), TLAČÍTKŮM – CYKY–03x1,5
ROZVODY KE SVÍTIDLŮM – CYKY–J3x1,5 (5x, 7x)
ROZVODY K NOUZOVÝM SVÍTIDLŮM – CYKY–J3x1,5

VYPÍNAČE, PŘEPÍNAČE, TLAČÍTKA – VÝŠKA 1,1m NAD PODLAHOU
VYPÍNAČE, PŘEPÍNAČE, TLAČÍTKA 10A/250V AC, ZAPUŠTĚNÉ PROVEDENÍ, KRYTÍ IP20, TYP DLE INVESTORA, BARVA SVĚTLE ŠEDÁ

SVÍTIDLA – VIZ KNIHA SVÍTIDEL
VESTIBUL – I1, N1
ŠATNA – I1, L
ZAVĚŠNÁ – VŠECHNA V m.č.1.10
PŘISAZENÁ – VŠECHNA OSTATNÍ

NOUZOVÁ
N – LED 3,5W, PIKTOGRAM, NOUZOVÝ REŽIM 1hod
N1,N2,N4,N5,N5z – LED 3W, PROTIPANICKÉ, NOUZOVÝ REŽIM 3hod

PROSTŘEDÍ (ČSN 33 2000-5-51 ed.3+Z1+Z2, ČSN 33 2000-4-41 ed.3+Z1+Z2)
KRYTÉ ZPEVNĚNÉ PLOCHY
AB8, AD2 – PROSTORY ZVLÁŠŤ NEBEZPEČNÉ

MÍSTNOSTI UVNITŘ
AB5, AD1 – PROSTORY NORMÁLNÍ S JEDNOZNAČNÝMI VNĚJŠÍMI VLIVY
UMYVADLA, DŘEZY – UMYVACÍ PROSTOR DLE ČSN 33 2130 ed.4

3NPE, 400/230V, 50Hz síť. TN-C-S
AUTOMATICKÉ ODPOJENÍ OD ZDROJE

REVIZE 1 - 02/2025

± 0,00 = 201,80 m.n.m. B.p.v.

INVESTOR : STATUTÁRNÍ MĚSTO BRNO	DOMINIKÁNSKÉ NÁM. 196/1, 602 00 BRNO
STUPEŇ : DOKUMENTACE PRO REALIZACI STAVBY	
MATEŘSKÁ A ZÁKLADNÍ ŠKOLA ŠÁMALOVA, BRNO – ŽIDENICE	
GENERÁLNÍ PROJEKTANT :	le arch, ateliér Zerotřicet, Hybešova 16, 638 00 Brno, IČO: 282 78 948, DIČ: CZ 282 78 948
PROFESE : D.1.4.6 SILNOPROUDÉ INSTALACE	STAVEBNÍ OBJEKT : SO 01 – MŠ A ZŠ
VEDOUCÍ PROJEKTANT : ING.ARCH. IVO ŠVARDOCHY	PROJEKTANT ČÁSTI PD:
ZODPOVĚDNÝ PROJEKTANT : ING. NAD'A RYDVAL	ING.NAD'A RYDVAL – projekce elektro, Kloty 25, 673 03 Brno, tel.: 603 488 202, E: ekr@ tiscali.cz
VYPRACOVAL : ING. NAD'A RYDVAL	
KONTROLOVAL : ING.ARCH. MARTIN ŠORÁK	
NÁZEV VÝKRESU : PŮDORYS 1.NP – OSVĚTLENÍ	DATUM : 12/2021; MĚŘÍTKO : 1:50; FÁZE : DPS; ČÍSLO VÝKRESU : D.1.4.6.5