

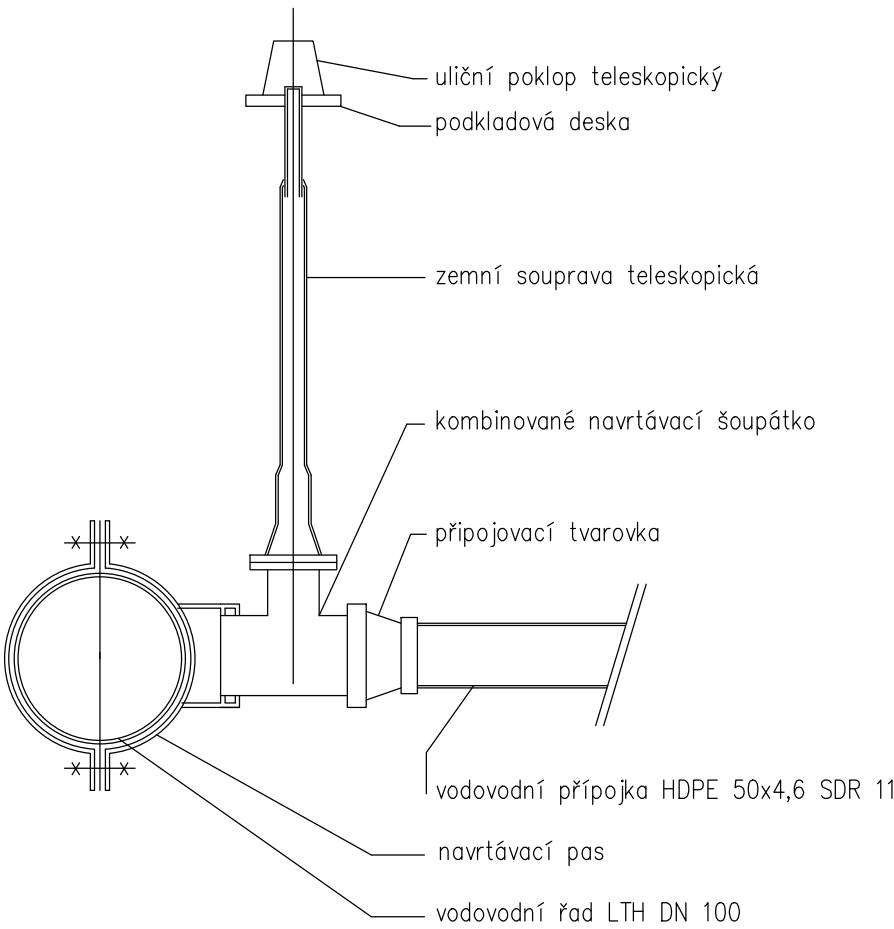


KLADĚČSKÝ PLÁN VODOVODNÍ PŘÍPOJKY

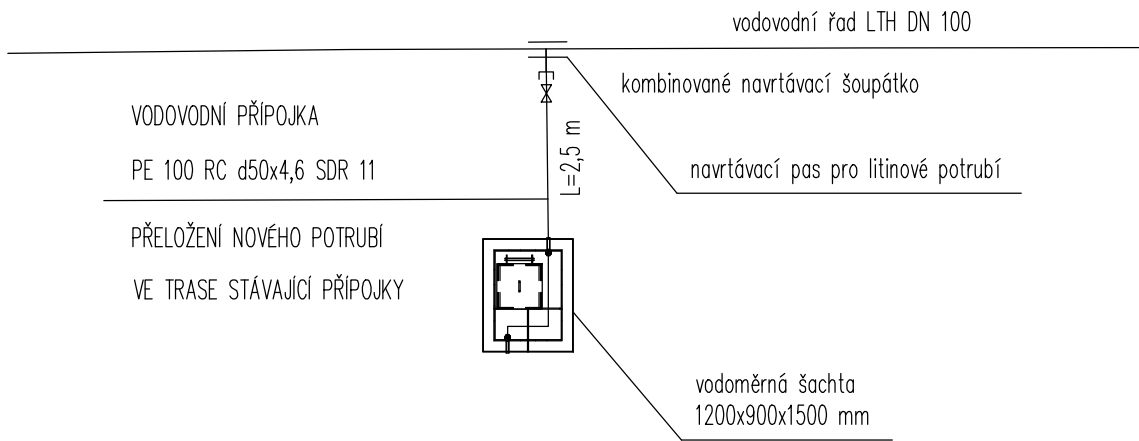

VODOMĚRNÁ SESTAVA

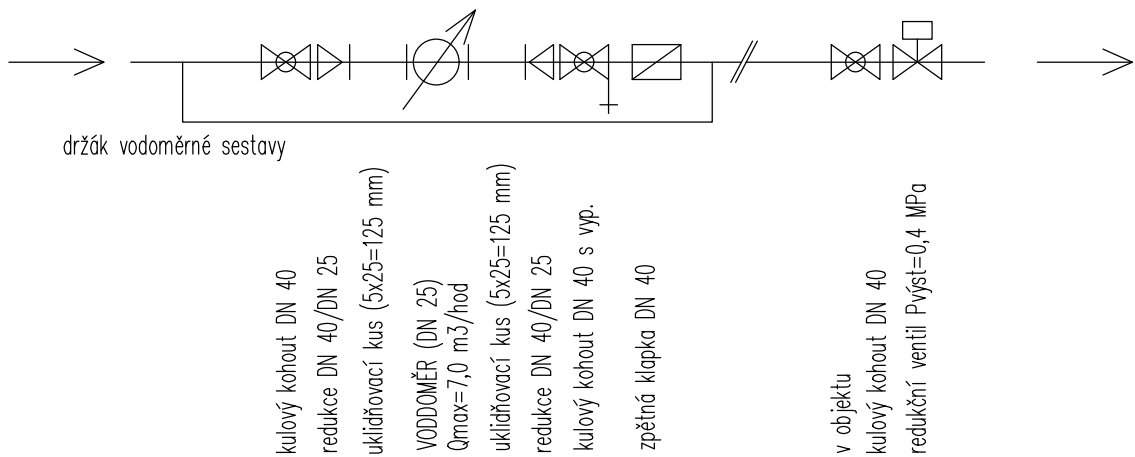

INVESTOR :		STATUTÁRNÍ MĚSTO BRNO		DOMINIKÁNSKÉ NÁM. 196/1, 602 00 BRNO	
MATEŘSKÁ A ZÁKLADNÍ ŠKOLA ŠÁMALOVA, BRNO – ŽIDENICE					
STUPEŇ :		PRO PROVEDENÍ STAVBY			
GENERÁLNÍ PROJEKTANT :				<div></div> <div>atelier Slavíčkova 1a, 638 00 Brno IČO: 282 79 999 DIČ: CZ 282 79 999</div>	
PROFESE : Přípojka vodovodu				STAVEBNÍ OBJEKT : SO 03	
VEDOUcí PROJEKTANT :		ING.ARCH. IVO ŠVÁBENSKÝ		<div>IS-ARCH s.r.o.</div> <div>Slavíčkova 827/1a 638 00 Brno iČ 282799999</div>	
ZODPOVĚDNÝ PROJEKTANT :		ING. KATEŘINA JURÁNKOVÁ			
VYPRACOVAL :		ING. KATEŘINA JURÁNKOVÁ			
KONTROLOVAL :		ING.ARCH. MARTIN BORÁK			
NÁZEV VÝKRESU :				DATUM : 02/2025	
KLADEČSKÝ PLÁN VODOVODNÍ PŘÍPOJKY				MĚŘÍTKO : 1:100	
				PARÉ :	
				ČÍSLO VÝKRESU : SO 03-03	