


68274

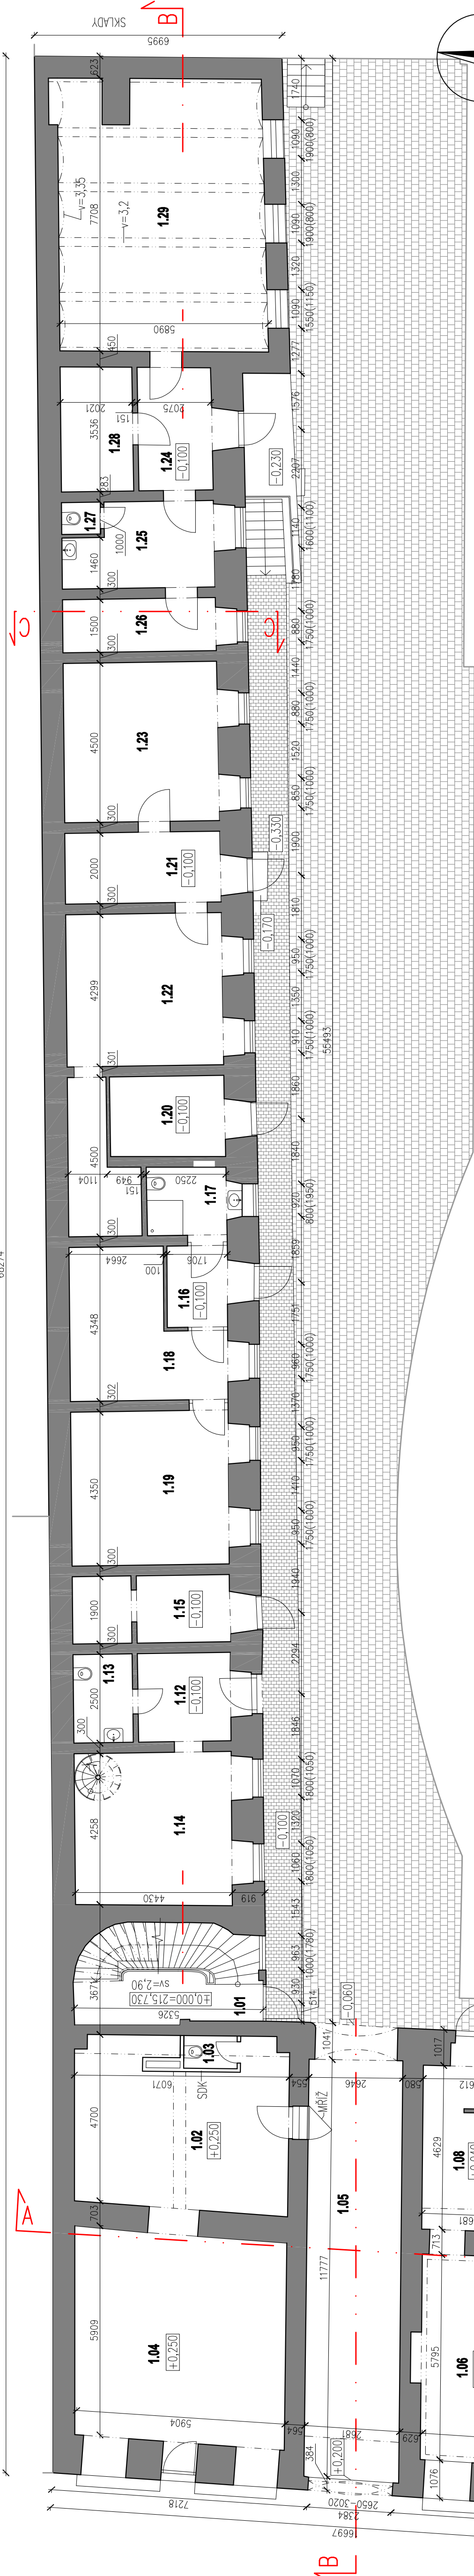

± 0,000 = 215,730 mm

Tento dokument je důvěrným vlastnickým společenství IČERNOPOUN s.r.o. Jeho vydání je dáno omezením vztahem pouze pro tuto konkrétní zakázku. Rozmnožování ani předávání třetím osobám není dovoleno.

G.P.: IČERNOPOUN s.r.o. - architektonický atelier		H.P.: ING.ARCH.JOZEFF KUBÍN	
Zodpovědný projektant : ING.ARCH.JOZEFF KUBÍN		Výpracoval: ANNA KUBÍNOVÁ, ANDREA HANUSOVÁ	
Spolupráce: ING.ARCH.JOZEFF KUBÍN		Kontroloval: ING.ARCH.JOZEFF KUBÍN	
Objednatel: Městské divadlo Brno, příspěvková organizace, Lidická 1863/16, 602 00 BRNO, IČO 001 01 397		zakázka: 0323_PASP	
Název akce: ZJEDNOTIŠENÁ DOKUMENTACE (PASPORT STAVBY) , LIDICKÁ 1864/18, 602 00 BRNO		Část: D.1.1 arch.- stavební část	
Název výkresu : PŮDORYS - 1.NP		Formát	4 A4
		Datum	11/2023
		Stupeň	PASPORT
		Měřítko:	1:100
		Č. výkresu:	D.1.1_002
		Rev.	00

LEGENDA MÍSTNOSTÍ 1NP:

č. místn.	plošná, m ²	sv. výška, m
1.01	SCHOD. PROSTOR	14,1
1.02	SKLAD	27,7
1.03	WC	1,4
1.04	SKLAD	36,2
1.05	PRŮJEZD	31,6
1.06	KAVÁRNA	35,6
1.07	TAŽENÍ KAVÁRNY	6,0
1.08	CHODBA	14,8
1.09	WC-PERSONAL	2,9
1.10	WC-MUŽI	2,1
1.11	WC-ŽENY	3,1
1.12	ZÁDVEŘÍ	7,3
1.13	WC	4,2
1.14	POKOJ+KK	19,9
1.15	SKLAD	9,1
1.16	ZÁDVEŘÍ	4,8
1.17	KOUPELNA+WC	4,8
1.18	POKOJ+KK	15,7
1.19	POKOJ	20,6
1.20	SKLAD	8,1
1.21	SKLAD	9,6
1.22	SKLAD	27,3
1.23	KANCELÁŘ	20,8
1.24	ZÁDVEŘÍ	8,1
1.25	SKLAD	10,1
1.26	SKLAD	7,1
1.27	WC	1,0
1.28	KANCELÁŘ	7,1
1.29	DILNA	44,2

LEGENDA MATERIÁLŮ:

- ZDVO, PŘÍČKY
- BETON. DLAŽBA
- KAM. KOSTKY