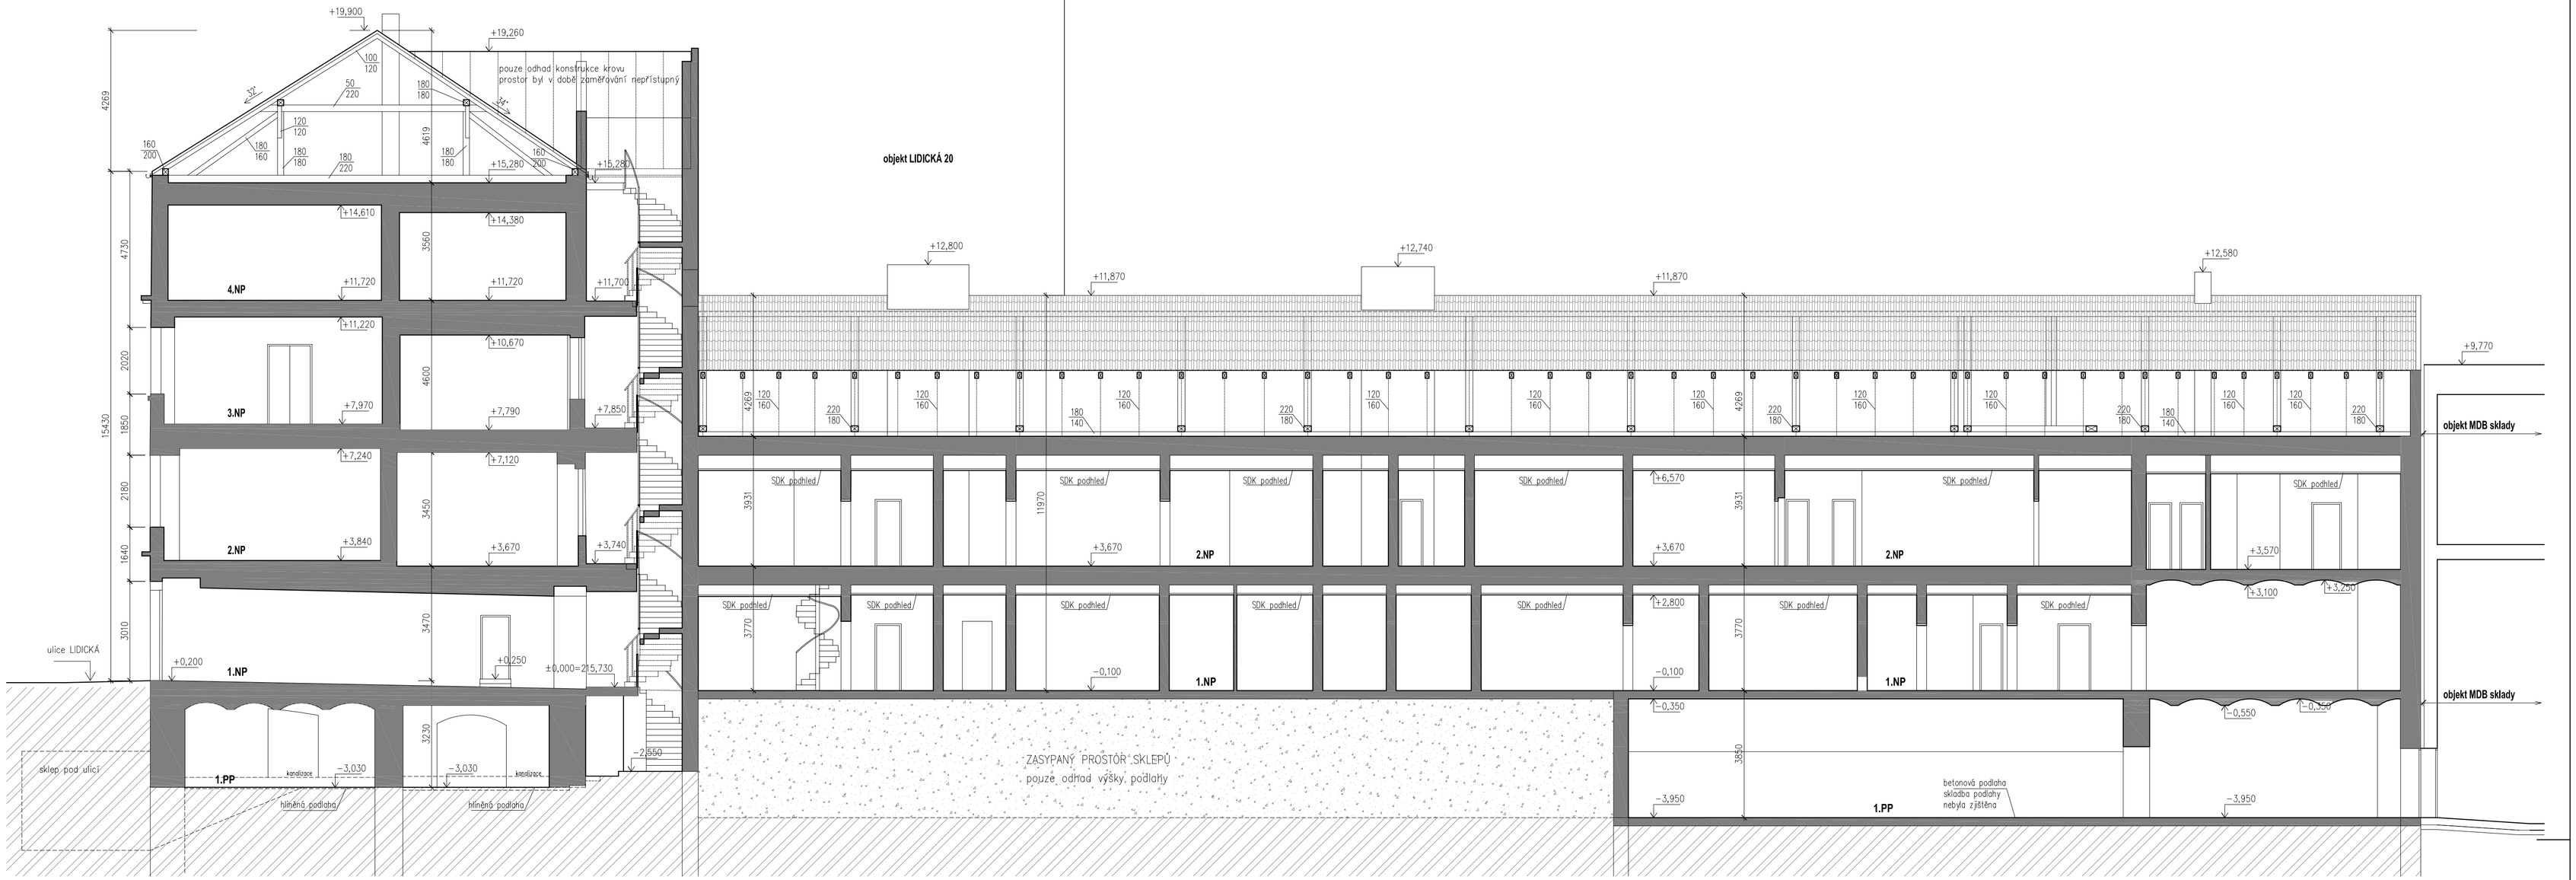

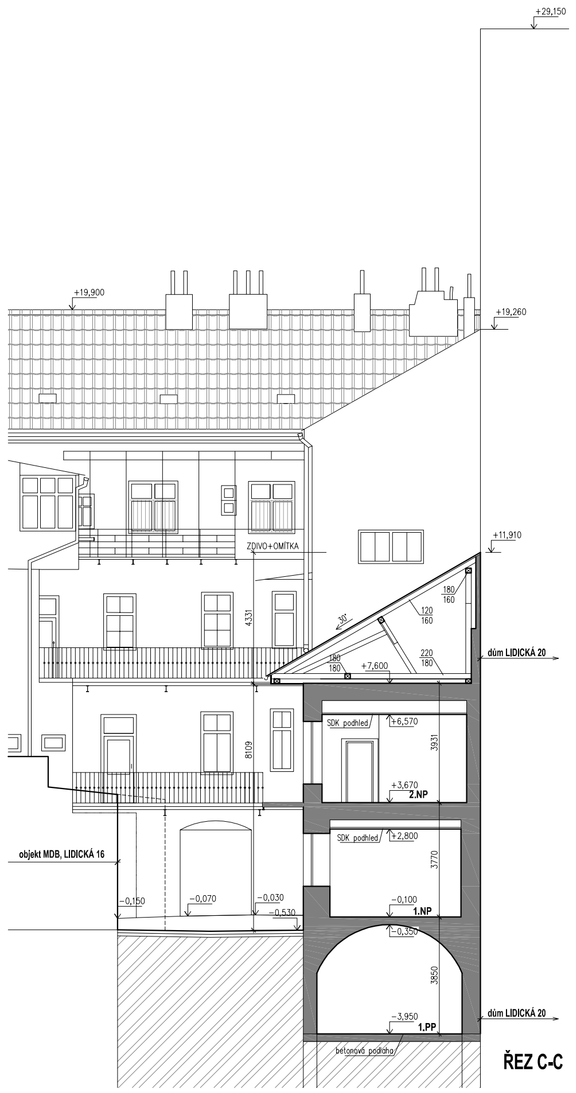

ŘEZ C-C

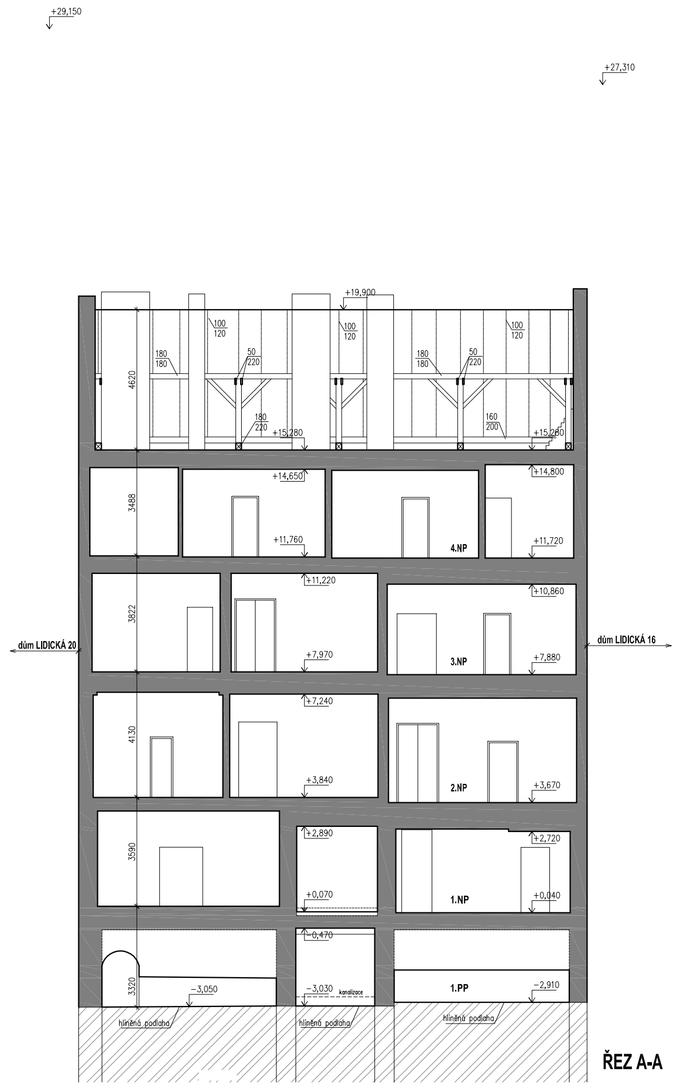

ŘEZ A-A

PODLAHY:

- přesné skladby podlah nebylo možné zjistit, nebyl proveden technicko- stavební průzkum
- předpoklad skladeb podlah: pro obě křídla
  - nášlapná vrstva
  - dřevěná prkna
  - násyp
  - základ – prkna
  - dřevěné nosné trámy
  - podbití
  - rákos + omítka
- v celém dvorním křídle je pod stropem proveden SDK podhled

STŘECHA:

- uliční křídla:
  - keramická krytina
  - latování
  - krokve
- dvorní křídla:
  - keramická krytina
  - latování
  - pojistná hydroizolace
  - podbití – prkna
  - krokve

POZNÁMKA:

- nebyl proveden proveden technicko- stavební průzkum

- skladby podlah, základy jsou pouze předpokládané dle doby, ve které byl dům postaven

LEGENDA MATERIÁLU:

- ZDIVO, PŘÍČKY, STROP. KCE
- NÁSYP
- ZEMINA

± 0,000 = 215,730 mnm

Tento dokument je duševním vlastnictvím společnosti 1.ČERNOPOLNÍ s.r.o. Jeho využití je dáno smluvním vztahem pouze pro tuto konkrétní zakázku. Rozmnožování ani předávání třetím osobám není dovoleno.

G P: 1.ČERNOPOLNÍ s.r.o. - architektonický atelier	H I P: ING.ARCH.JOZEF KUBÍN
Zodpovědný projektant : ING.ARCH.JOZEF KUBÍN	Vypracoval: ANDREA HANUSOVÁ; ANNA KUBÍNOVÁ
Spoluřešitel :	Kontroloval: ING.ARCH.JOZEF KUBÍN
Objednatel: Městské divadlo Brno,příspěvková organizace,Lidická 1863/16, 602 00 BRNO, IČO 001 01 397	
Název akce: ZJEDNODUŠENÁ DOKUMENTACE (PASPORT STAVBY) , LIDICKÁ 1864/18, 602 00 BRNO	zak.číslo: 0323_PASP
Název výkresu : ŘEZY	

1.ČERNOPOLNÍ
Architektonicko-stavební atelier
Merhautova 192, 613 00 Brno
atelier: Kytnerova 16, 621 00 Brno
www.1cernopolni.cz

Část: D.1.1 arch.- stavební část

Formát	8 A4
Datum	11/2023
Stupeň	PASPORT
Měřítko:	1:100
Č.výkresu:	Rev.
D.1.1_007	00