


POHLED DVORNÍ (na uliční křídlo)

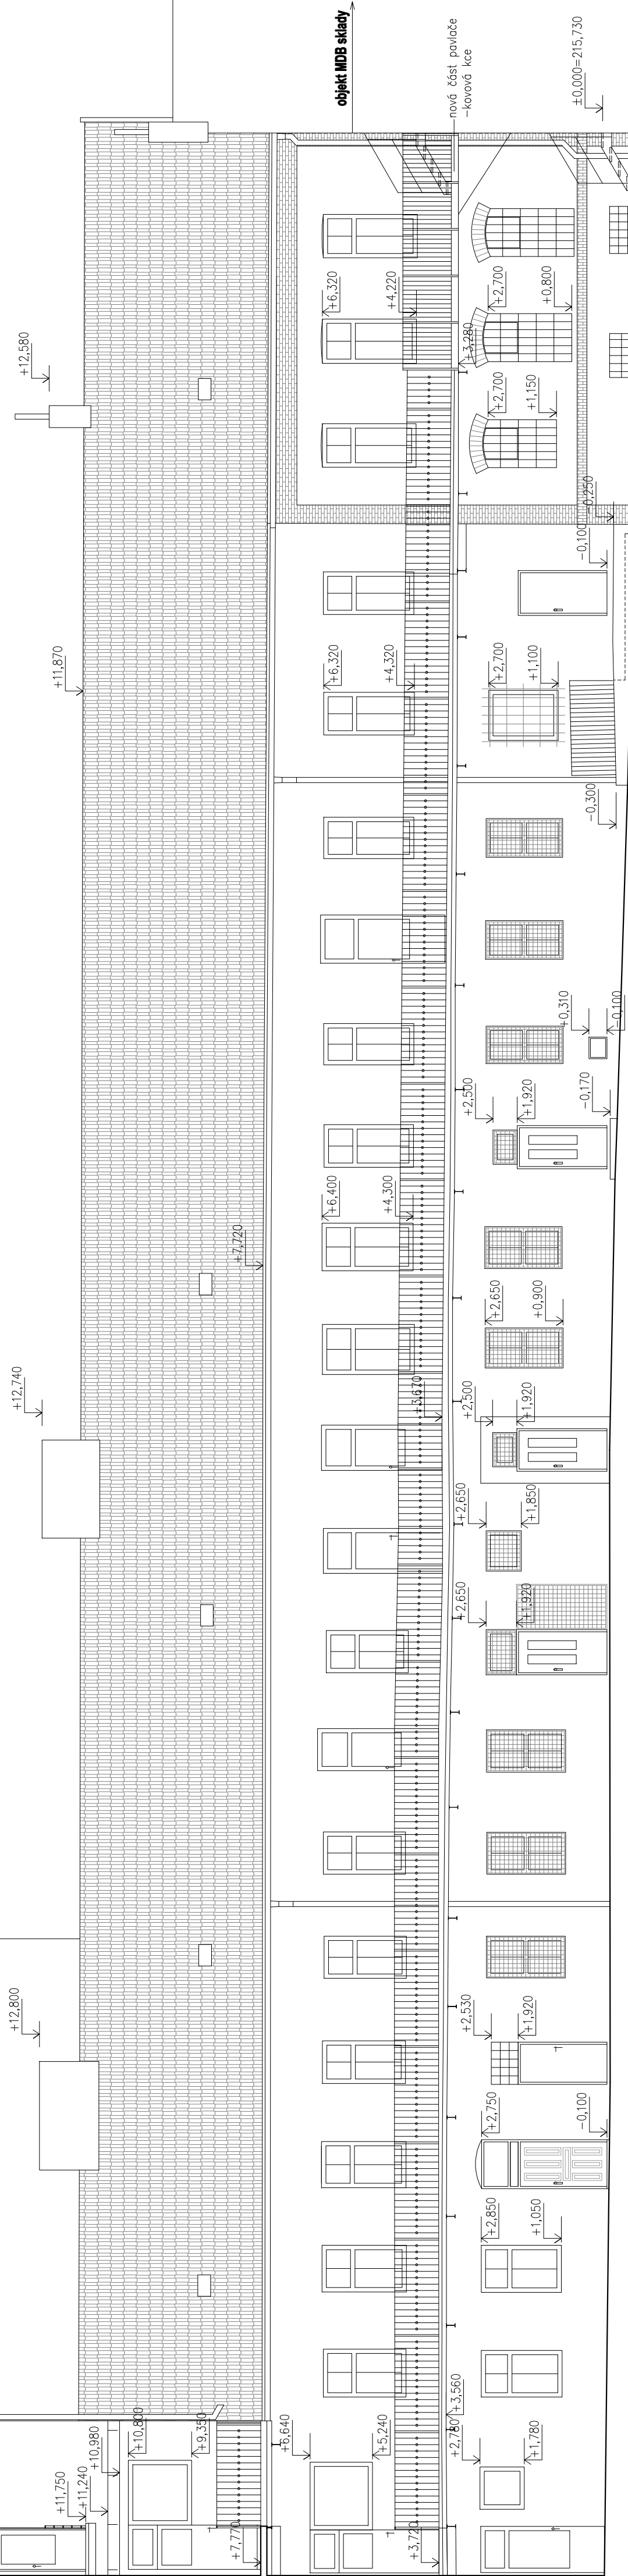

POHLED ULIČNÍ



POHLED DVORNÍ (na dvorní křídlo)

± 0,000 = 215,730 mm

Tento dokument je autorským výtvarným dílem / Copyright © s.r.o. Jeho vydání je dle ustanovení zákona pro jeho užití zakázáno. Rozmnožování a šíření tohoto dokumentu bez písemného souhlasu autora je zakázáno.

| | | | |
|--|--|-------------------------------------|--|
| OBJEKT MDR SKLADY | | HIP: | |
| G.P. ČERNÝ s.r.o. - architektonický atelier | | ING.ARCH.JOZEF KUBÍN | |
| Zodpovědný projektant: | | Vyracoval: | |
| ING.ARCH.JOZEF KUBÍN | | ANA KUBINOVÁ, ANDREA HANUSOVÁ | |
| Spoluautor: | | Kontroloval: | |
| ING.ARCH.JOZEF KUBÍN | | ING.ARCH.JOZEF KUBÍN | |
| Objednatel: Městská divadlo Brno, příspěvková organizace, Líská 186/16, 602 00 BRNO, IČO 01 11 397 | | zakázka: 0322_PASP | |
| Název stavby: ZJEDNOTUŠENÁ DOKUMENTACE (PASP) | | stavby, LUDICKÁ 186/16, 602 00 BRNO | |
| Část: D.1.1 arch. - stavební část | | Formát: 8 A4 | |
| Datum: 1/2023 | | Stupeň: PASPORT | |
| Měřítko: 1:100 | | Rev.: 00 | |
| Název výjevu: POHLEDY | | Č. výjevu: D.1.1.008 | |