


ul. Koliště

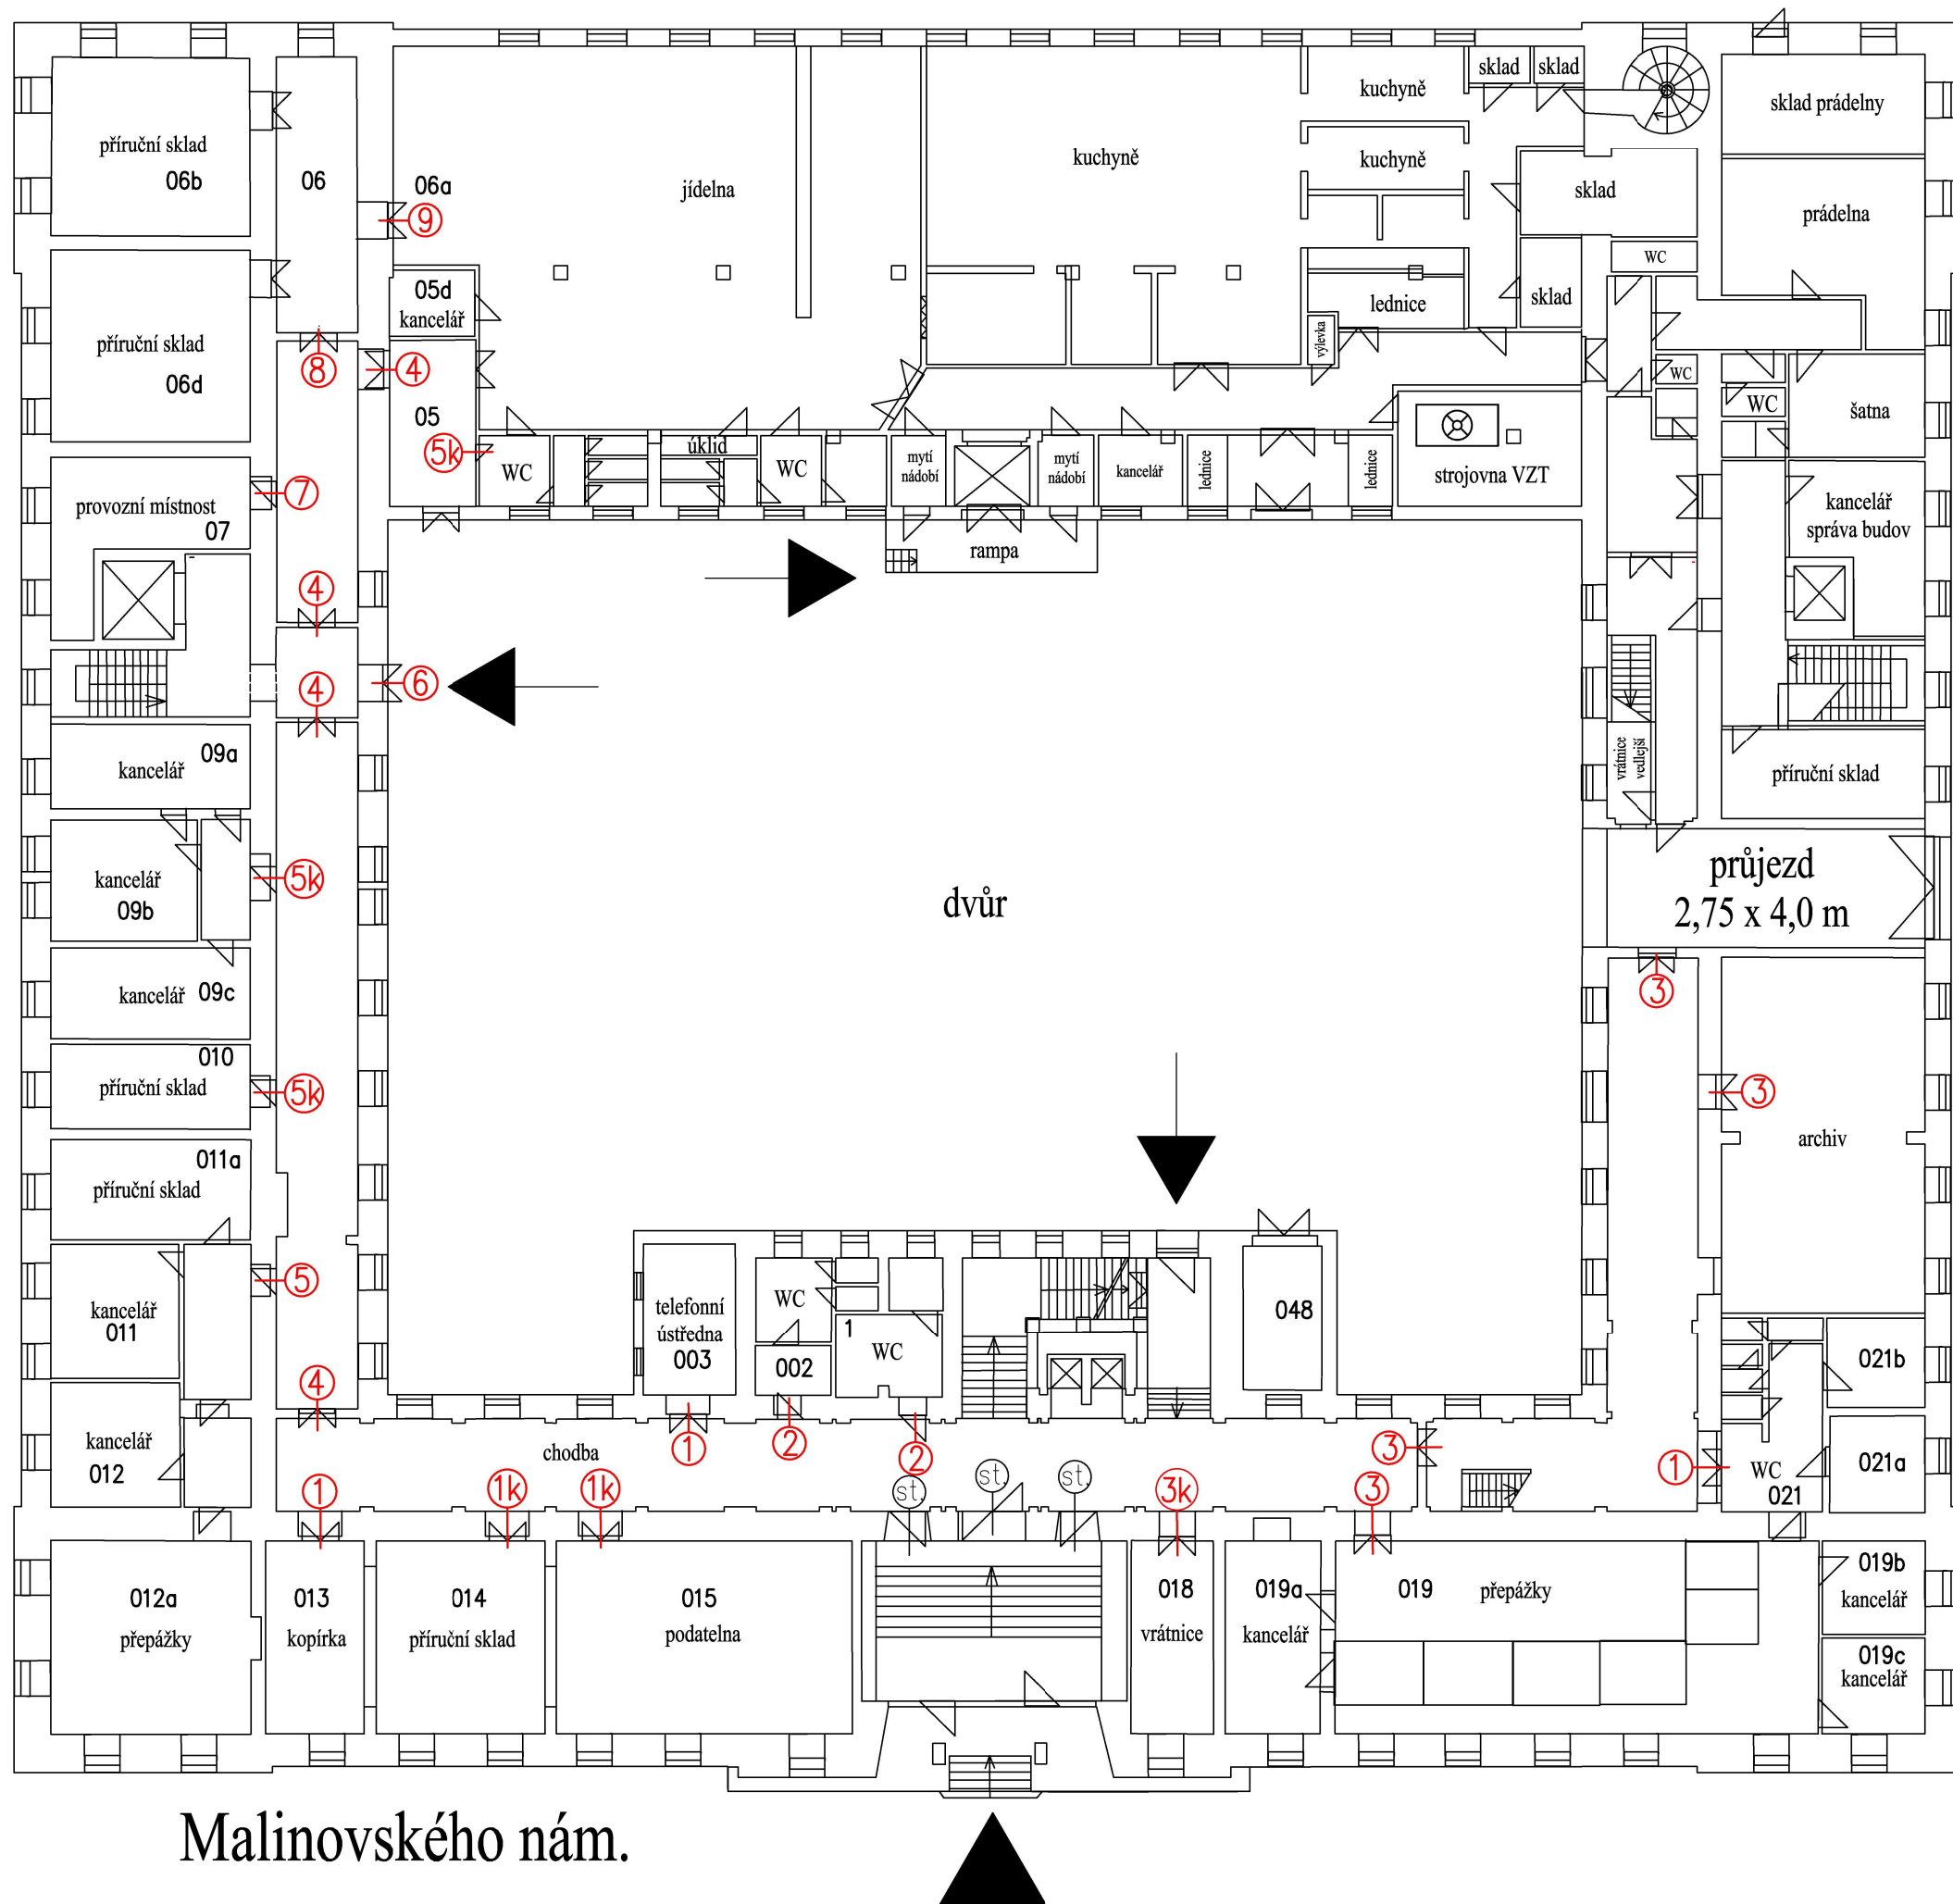

ul. Benešova

## Malinovského nám. 3 1. nadzemní podlaží

VÝPIS OPRAV DVEŘÍ V 1.NP.		
ČÍSLO	ROZMĚR DVEŘÍ	POZNÁMKA
1	1260/2470mm	oprava, nátěr dveří a zárubní bez obkladu ostění
1k	1260/2470mm	oprava, nátěr dveří a zárubní bez obkladu ostění+výměna kování a klik, ponechat zámek
2	800/2000mm	oprava, nátěr dveří a zárubní
st.		dveře bez oprav
3	1260/2470mm	oprava, nátěr dveří a obložkové zárubně
3k	1260/2470mm	oprava, nátěr dveří a zárubní+výměna kování a klik, ponechat zámek
4	1450/1970mm	oprava, nátěr dveří a ocelové zárubně
5	800/1970mm	výměna dveří, nátěr zárubní a použít st. kování
5k	800/1970mm	výměna dveří, nátěr zárubní+výměna kování a klik, ponechat zámek
6		výměna klik, kování, ponechat zámek
7	900/1970mm	výměna dveří, nátěr zárubní a použít st. kování
8	1450/1970mm	výměna dveří, nátěr zárubní a použít st. kování
9	1450/1970mm	nátěr ok. zárubně

!před výměnou dveří otvory nutno přeměřit na stavbě!