


ul. Koliště

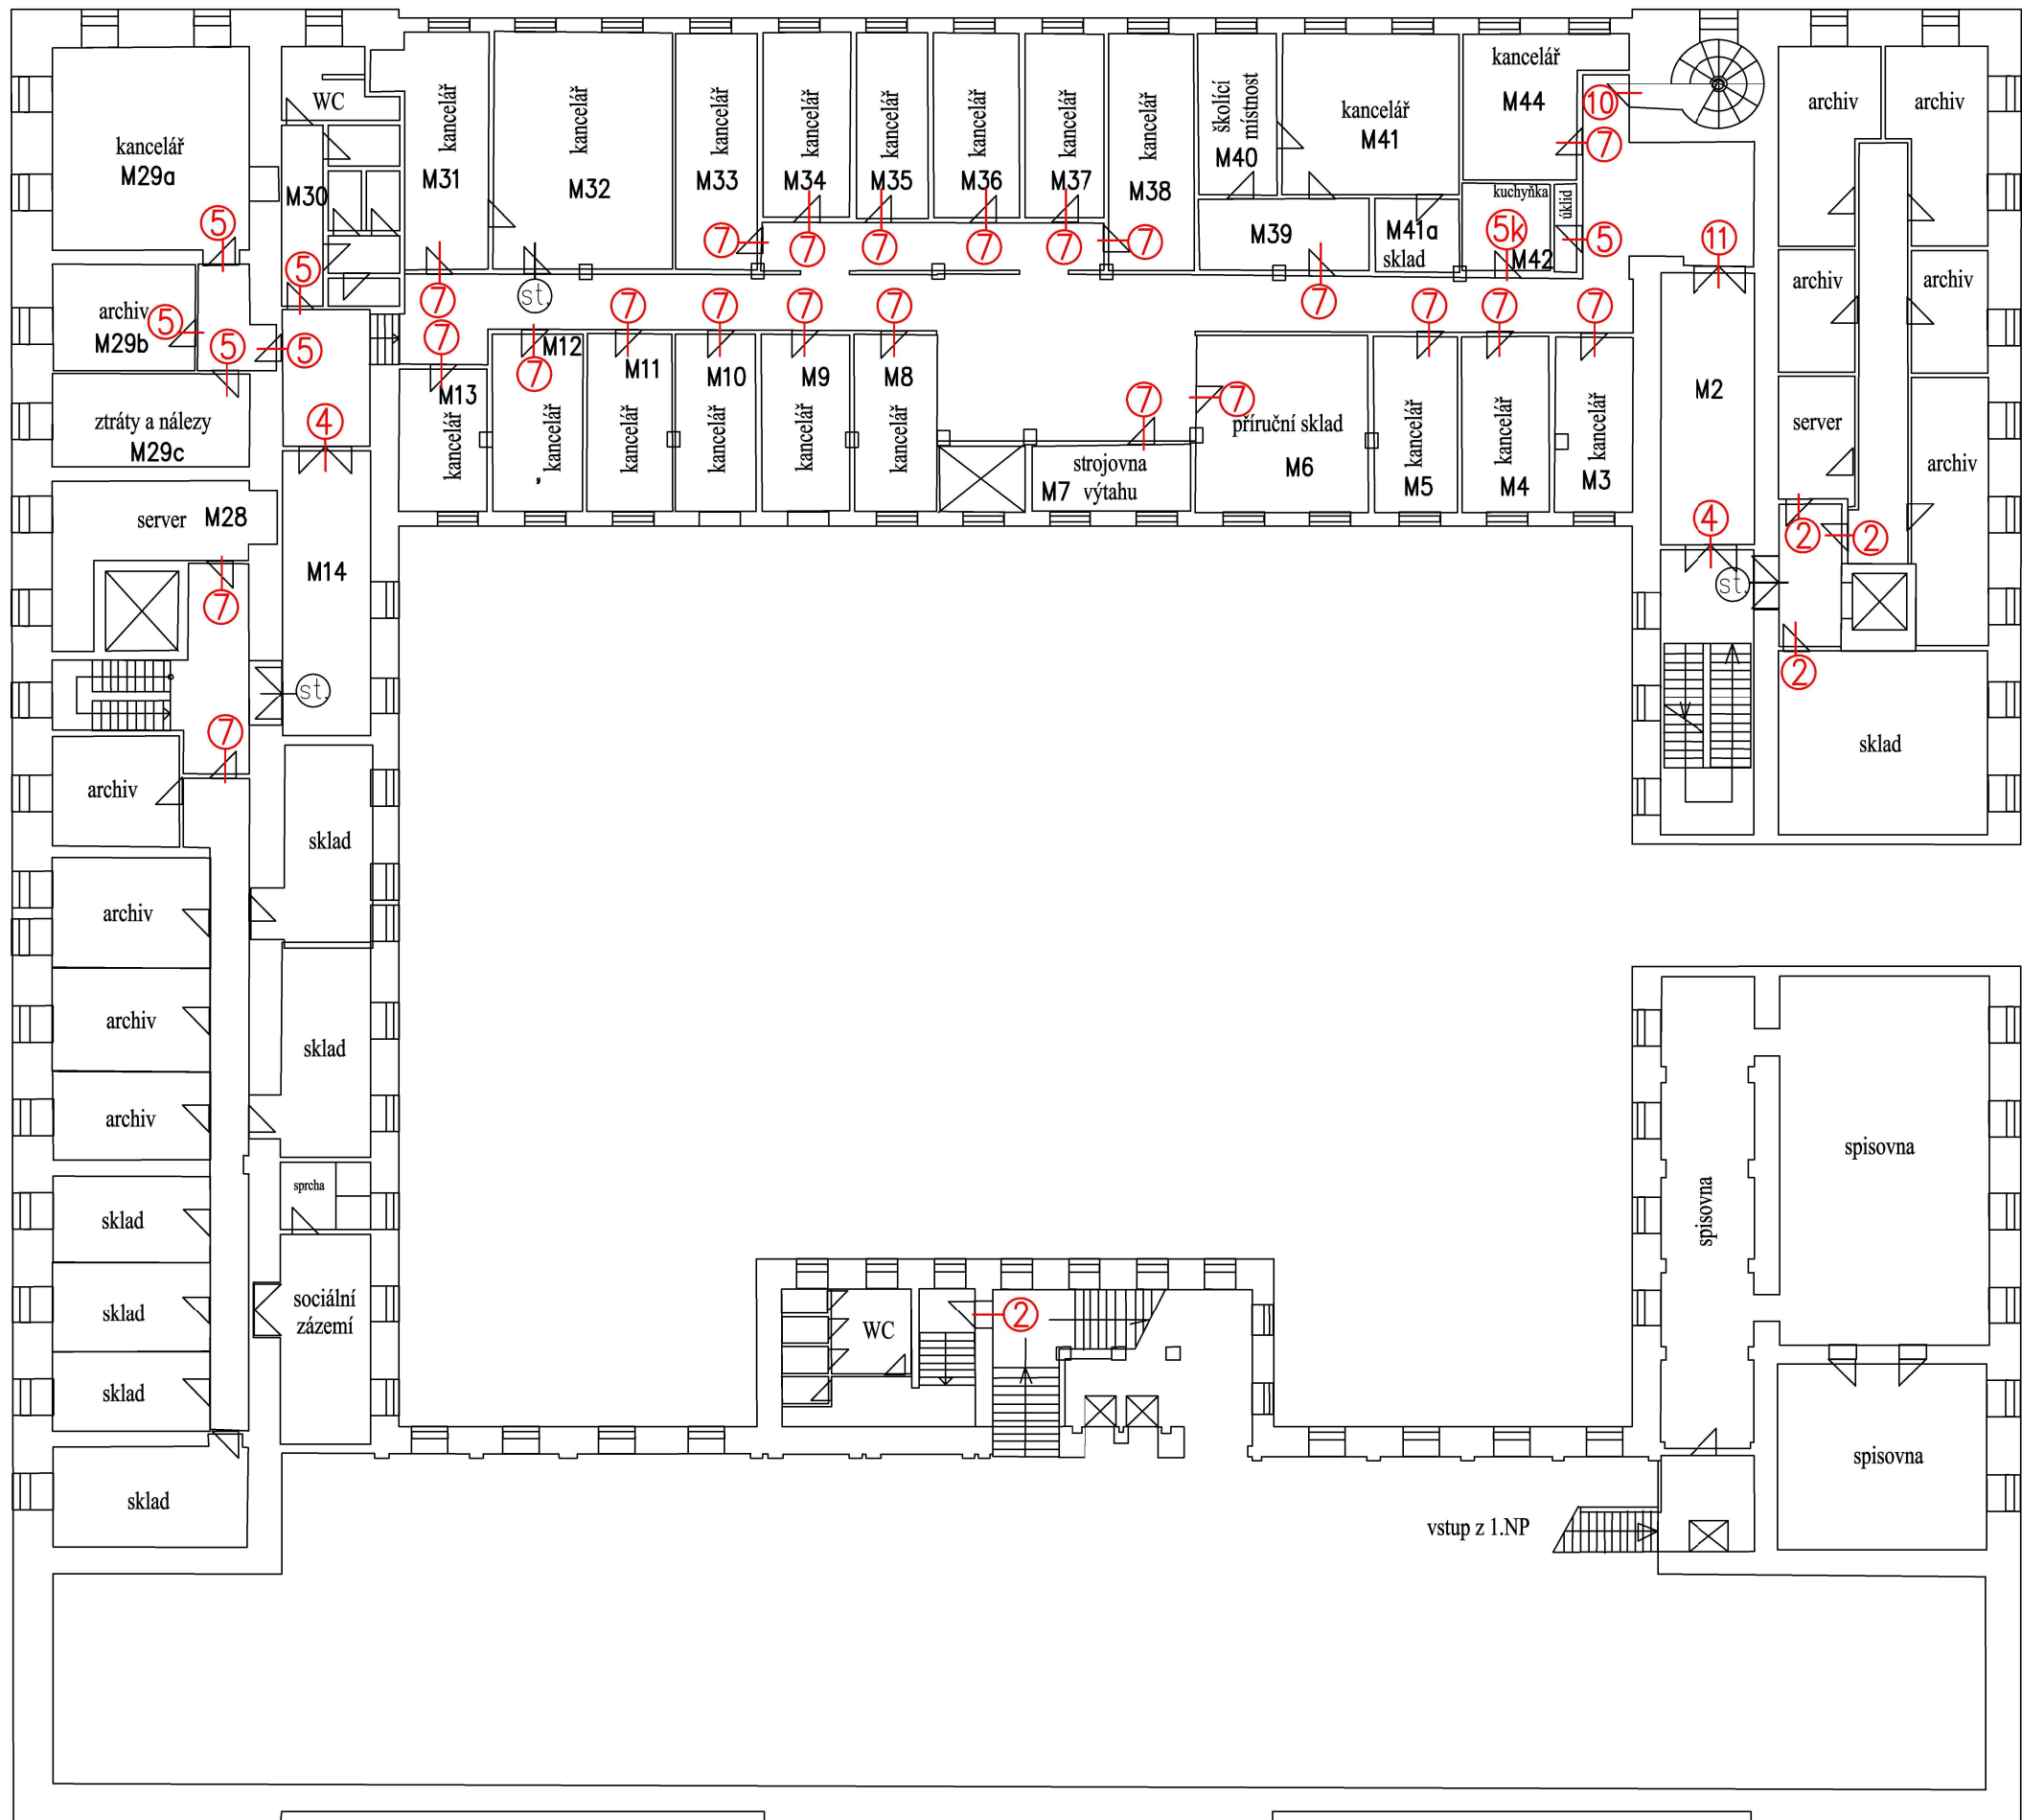

ul. Benešova

## Malinovského nám. 3 mezipatro 1. a 2.NP

VÝPIS OPRAV DVEŘÍ V 1.NP.		
ČÍSLO	ROZMĚR DVEŘÍ	POZNÁMKA
2	800/2000mm	oprava, nátěr dveří a zárubní
st.		dveře bez oprav
4	1450/1970mm	oprava, nátěr dveří a ocelové zárubně
5	800/1970mm	výměna dveří, nátěr zárubní a použít st. kování
5k	800/1970mm	výměna, nátěr dveří a zárubní+výměna kování a klik, ponechat zámek
7	900/1970mm	výměna dveří, nátěr zárubní a použít st. kování
10	900/1970mm	oprava, nátěr dveří a zárubní
4k	1450/1970mm	oprava, nátěr dveří a ocelové zárubně+nové kování, klika, zámek

!před výměnou dveří otvory nutno přeměřit na stavbě!

Malinovského nám.