



Řadič SSZ

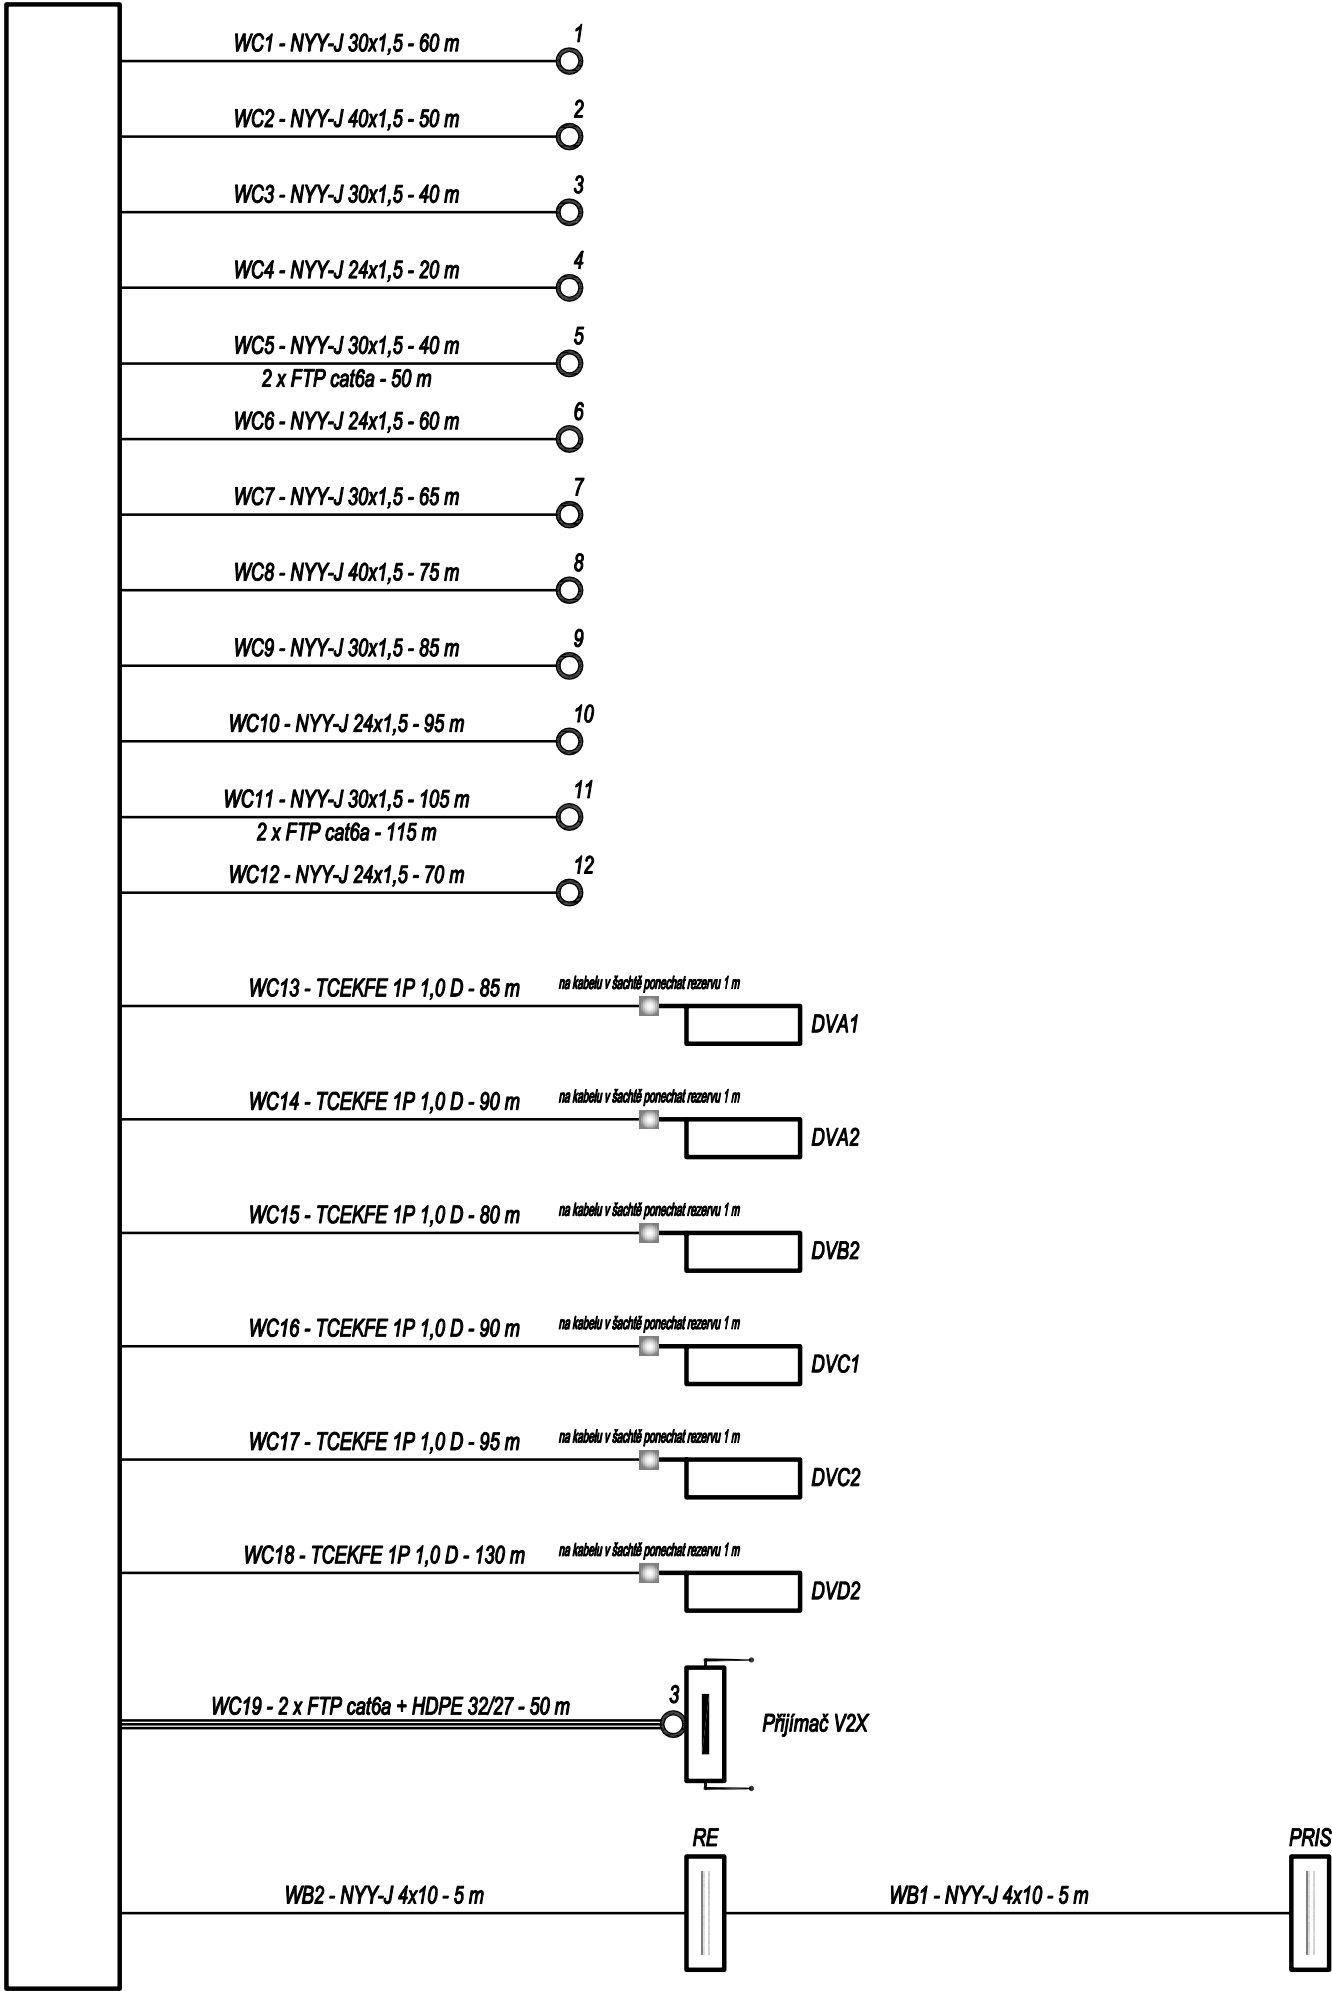

03.31

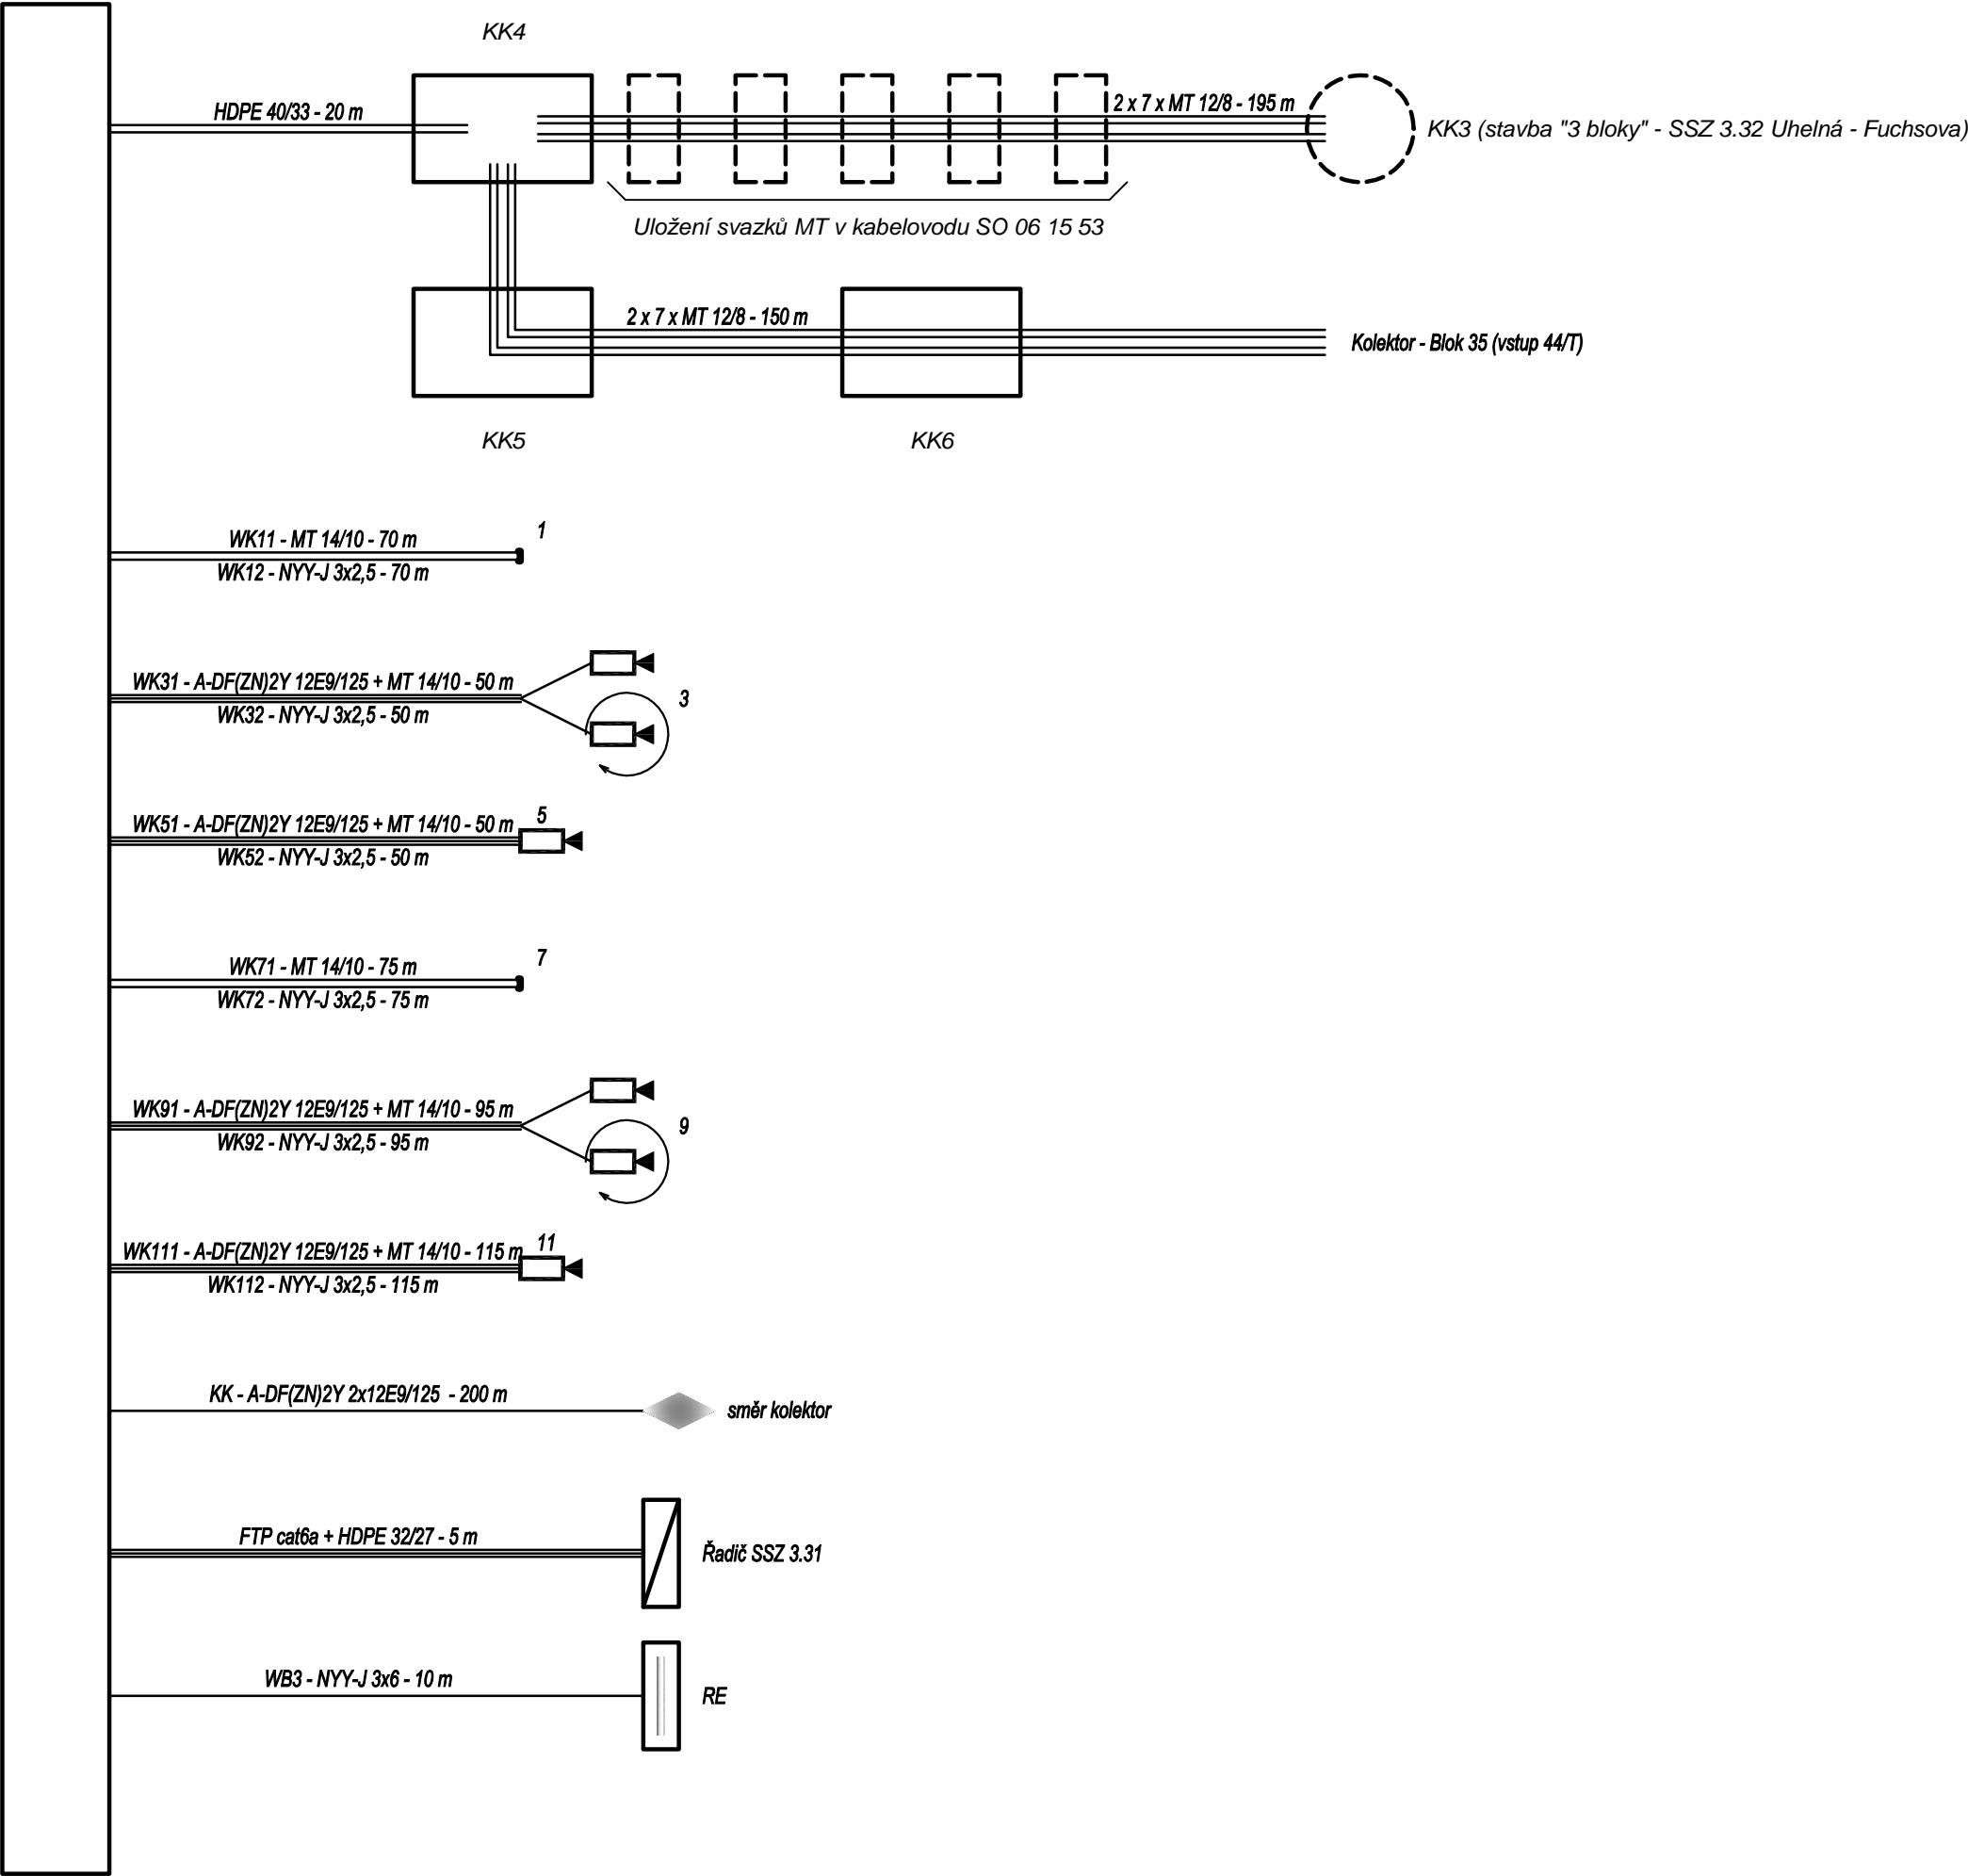

Výškový systém Balt p.v.

Souřadný systém S-JTSK

6			
5			
4			
3			
2			
1			
REVIZE	POPIS	DATUM	SCHVÁLIL

Sweco a.s.
Hudcova 487/76a, 612 00 Brno
IČO: 26475081 www.sweco.cz



TUTO ČÁST DOKUMENTACE PRO Sweco a.s. ZPRACOVAL:
PK SSZ Obrdlík, s.r.o., Sentická 1053/1, 641 00 Brno

Statutární město Brno, Dominikánské nám. 196/1, 602 00 Brno

Stavba 06 Železniční uzel Brno - městská
infrastruktura, Ulice Bulvár 1.A etapa
- propojení ul. Opuštěná a ul. Uhelná

ČÁST: SO 06-20-10.1 Vystavba SSZ Větev 1 (Bulvár) - Větev C (Fuchsova)
SO 06-20-02 Přeložka koordinačního kabelu Opuštěná - úsek Uhelná- Dorných

PRÍLOHA: Schematický kabelový plán SSZ

ŘEŠITEL	Ing. Luděk Obrdlík
ODP. ZÁSTUPCE	Ing. Luděk Obrdlík
VYPRACOVAL	Ing. Luděk Obrdlík
PROJEKTANT	Ing. Luděk Obrdlík
HL. PROJEKTANT	Ing. E. Ščerbová
TECH. KONTROLA	
ŘEDITEL DIVIZE	Ing. M. Jonšta
OBJEDNATEL:	ČÍSLO ZAKÁZKY 22 4185 01 01
Statutární město Brno, Dominikánské nám. 196/1, 602 00 Brno	STUPEŇ DPS
DATUM	05/2025
FORMÁT	4 A4
MĚŘÍTKO	
ČÁST:	ARCHIVNÍ ČÍSLO 002172/25/1
SO 06-20-10.1 Vystavba SSZ Větev 1 (Bulvár) - Větev C (Fuchsova)	SO/PS SO 06-20-10.1/SO 06-20-02
PRÍLOHA:	ČÍSLO PŘÍLOHY D.1.1.11.3
	a 1

Tato dokumentace včetně všech příloh (s výjimkou dat poskytnutých objednatelem) je duševním vlastnictvím akciové společnosti Sweco a.s. Objednatel této dokumentace je oprávněn ji využít k účelům vyplvajícím z uzavřené smlouvy bez jakéhokoli omezení. Jiné osoby (jak fyzické, tak právnické) nejsou bez předchozího výslovného souhlasu objednatele oprávněny tuto dokumentaci ani její části jakkoli využívat, kopírovat (ani jiným způsobem rozmnožovat) nebo zpřístupnit dalším osobám.
Poznámka: Podpisy zpracovatelů jsou připojeny pouze k výtisku číslo 01 nebo originálu přílohy (matrici).

Název souboru: D.1.1.11.3_Schematický_kabelový_plán_SSZ331.dwg

