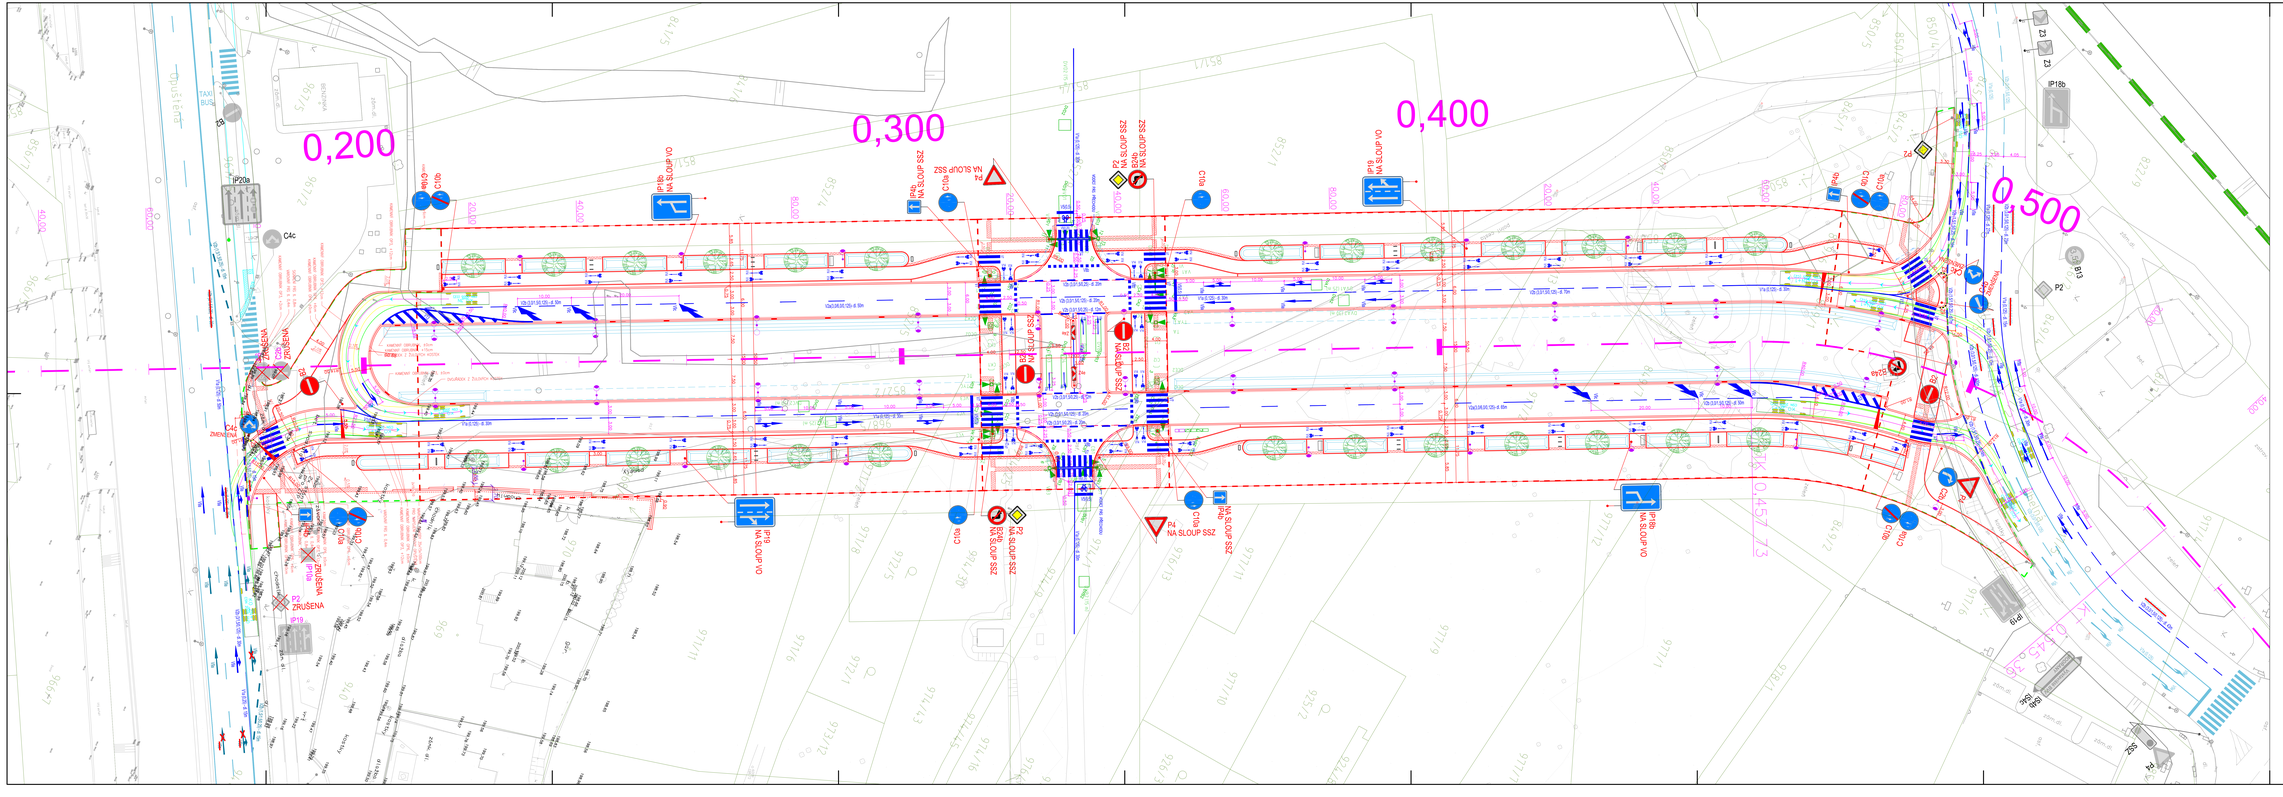
0,200
0,300
0,400
0,500
IP20a
IP18b
IP19
IP18a
C4c
ZRUŠENA
P2
P4
C10a
C10b
C10c
IP18b NA SLOUP VO
P4 NA SLOUP SSZ
B24b NA SLOUP SSZ
IP19 NA SLOUP VO
P2 NA SLOUP SSZ
IP18a NA SLOUP VO
IP4b NA SLOUP SSZ
Z4
Z3
Z2
Z1
P2
P4
B13
B24a
A2
A4
A7
A8
