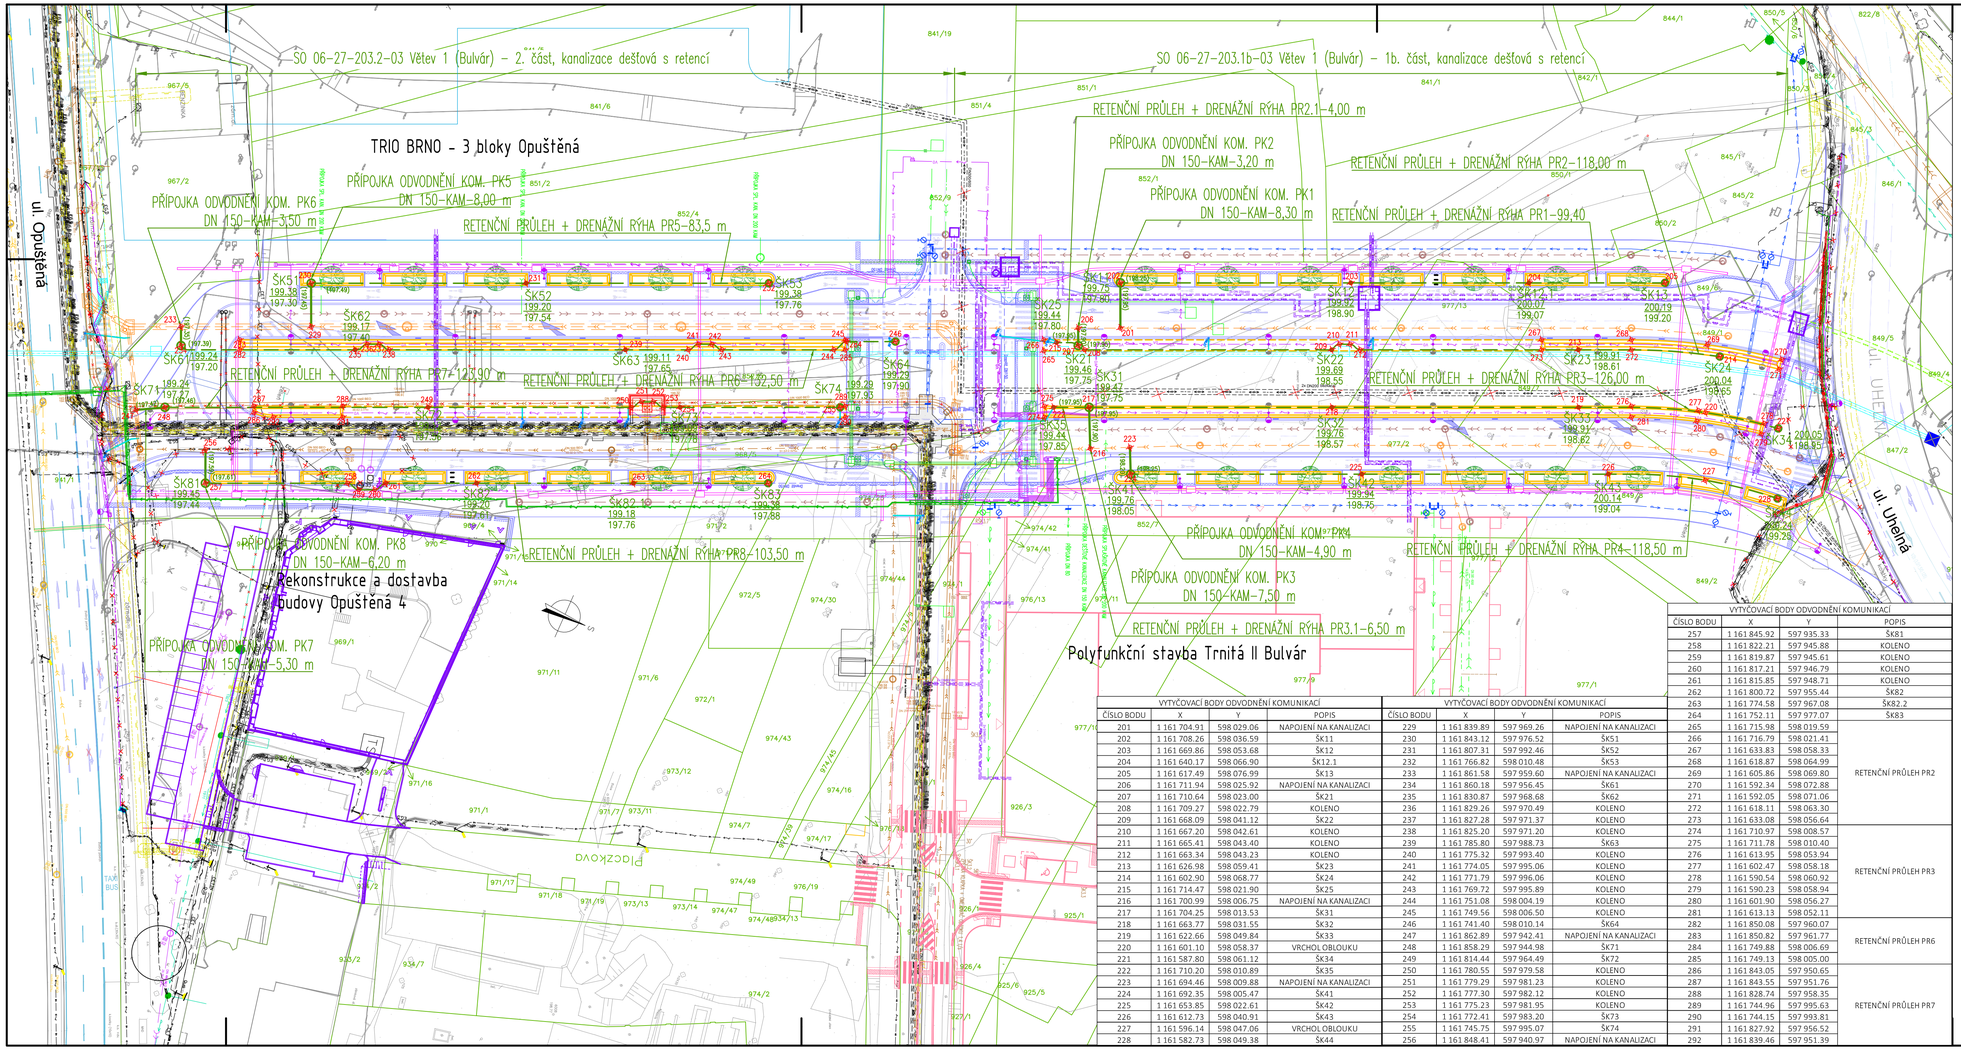

VYTYČOVACÍ BODY ODVODNĚNÍ KOMUNIKACÍ							
ČÍSLO BODU	X	Y	POPIS	ČÍSLO BODU	X	Y	POPIS
201	1 161 704.91	598 029.06	NAPOJENÍ NA KANALIZACI	229	1 161 839.89	597 969.26	NAPOJENÍ NA KANALIZACI
202	1 161 708.26	598 036.59	ŠK11	230	1 161 843.12	597 976.52	ŠK51
203	1 161 669.86	598 053.68	ŠK12	231	1 161 807.31	597 992.46	ŠK52
204	1 161 640.17	598 066.90	ŠK12.1	232	1 161 766.82	598 010.48	ŠK53
205	1 161 617.49	598 076.99	ŠK13	233	1 161 861.58	597 959.60	NAPOJENÍ NA KANALIZACI
206	1 161 711.94	598 025.92	NAPOJENÍ NA KANALIZACI	234	1 161 860.18	597 956.45	ŠK61
207	1 161 710.64	598 023.00	ŠK21	235	1 161 830.87	597 968.68	ŠK62
208	1 161 709.27	598 022.79	KOLENO	236	1 161 829.26	597 970.49	KOLENO
209	1 161 668.09	598 041.12	ŠK22	237	1 161 827.28	597 971.37	KOLENO
210	1 161 667.20	598 042.61	KOLENO	238	1 161 825.20	597 971.20	KOLENO
211	1 161 665.41	598 043.40	KOLENO	239	1 161 785.80	597 988.73	ŠK63
212	1 161 663.34	598 043.23	KOLENO	240	1 161 775.32	597 993.40	KOLENO
213	1 161 626.98	598 059.41	ŠK23	241	1 161 774.05	597 995.06	KOLENO
214	1 161 602.90	598 068.77	ŠK24	242	1 161 771.79	597 996.06	KOLENO
215	1 161 714.47	598 021.90	ŠK25	243	1 161 769.72	597 995.89	KOLENO
216	1 161 700.99	598 006.75	NAPOJENÍ NA KANALIZACI	244	1 161 751.08	598 004.19	KOLENO
217	1 161 704.25	598 013.53	ŠK31	245	1 161 749.56	598 006.50	KOLENO
218	1 161 663.77	598 031.55	ŠK32	246	1 161 741.40	598 010.14	ŠK64
219	1 161 622.66	598 049.84	ŠK33	247	1 161 862.89	597 942.41	NAPOJENÍ NA KANALIZACI
220	1 161 601.10	598 058.37	VRCHOL OBLOUKU	248	1 161 858.29	597 944.98	ŠK71
221	1 161 587.80	598 061.12	ŠK34	249	1 161 814.44	597 964.49	ŠK72
222	1 161 710.20	598 010.89	ŠK35	250	1 161 780.55	597 979.58	KOLENO
223	1 161 694.46	598 009.88	NAPOJENÍ NA KANALIZACI	251	1 161 779.29	597 981.23	KOLENO
224	1 161 692.35	598 005.47	ŠK41	252	1 161 777.30	597 982.12	KOLENO
225	1 161 653.85	598 022.61	ŠK42	253	1 161 775.23	597 981.95	KOLENO
226	1 161 612.73	598 040.91	ŠK43	254	1 161 772.41	597 983.20	ŠK73
227	1 161 596.14	598 047.06	VRCHOL OBLOUKU	255	1 161 745.75	597 995.07	ŠK74
228	1 161 582.73	598 049.38	ŠK44	256	1 161 848.41	597 940.97	NAPOJENÍ NA KANALIZACI

VYTYČOVACÍ BODY ODVODNĚNÍ KOMUNIKACÍ				
ČÍSLO BODU	X	Y	POPIS	
257	1 161 845.92	597 935.33	ŠK81	
258	1 161 822.21	597 945.88	KOLENO	
259	1 161 819.87	597 945.61	KOLENO	
260	1 161 817.21	597 946.79	KOLENO	
261	1 161 815.85	597 948.71	KOLENO	
262	1 161 800.72	597 955.44	ŠK82	
263	1 161 774.58	597 967.08	ŠK82.2	
264	1 161 752.11	597 977.07	ŠK83	
265	1 161 715.98	598 019.59		
266	1 161 716.79	598 021.41		
267	1 161 633.83	598 058.33		
268	1 161 618.87	598 064.99		
269	1 161 605.86	598 069.80	RETENČNÍ PRŮLEH PR2	
270	1 161 592.34	598 072.88		
271	1 161 592.05	598 071.06		
272	1 161 618.11	598 063.30		
273	1 161 633.08	598 056.64		
274	1 161 710.97	598 008.57		
275	1 161 711.78	598 010.40		
276	1 161 613.95	598 053.94		
277	1 161 602.47	598 058.18		
278	1 161 590.54	598 060.92		
279	1 161 590.23	598 058.94		
280	1 161 601.90	598 056.27		
281	1 161 613.13	598 052.11		
282	1 161 850.08	597 960.07		
283	1 161 850.82	597 961.77	RETENČNÍ PRŮLEH PR6	
284	1 161 749.88	598 006.69		
285	1 161 749.13	598 005.00		
286	1 161 843.05	597 950.65		
287	1 161 843.55	597 951.76		
288	1 161 828.74	597 958.35		
289	1 161 744.96	597 995.63	RETENČNÍ PRŮLEH PR7	
290	1 161 744.15	597 993.81		
291	1 161 827.92	597 956.52		
292	1 161 839.46	597 951.39		

LEGENDA STÁVAJÍCÍCH INŽENÝRSKÝCH SÍTÍ A OBJEKTŮ

- SPLAŠKOVÁ KANALIZACE – BVK
- DEŠŤOVÁ KANALIZACE – BVK
- JEDNOTNÁ KANALIZACE – BVK
- VODOVOD – BVK
- VODOVODNÍ PŘÍPOJKA – BVK
- KANALIZACE – JINÝ PROVOZOVATEL
- METALICKÉ KABELY (ZAMĚŘENÉ) – CETIN
- METALICKÉ KABELY V KOLEKTORU – CETIN
- OPTICKÉ KABELY (ZAMĚŘENÉ) – CETIN
- OPTICKÉ KABELY (NEZAMĚŘENÉ) – CETIN
- KABELY NN – CETIN
- NEPROVOZOVANÉ SITĚ – CETIN
- KABELY NN (PODZEMNÍ) – EG.D
- KABELY VN (PODZEMNÍ) – EG.D
- SDĚLOVACÍ KABELY – EG.D
- CHRÁNIČKA – EG.D
- ZRUŠENÝ KABEL NN (PODZEMNÍ)
- PLYNOVOD NTL – GASNET
- PLYNOVOD STL – GASNET
- PLYNOVOD (PLÁNOVANÝ) – GASNET
- HORKOVOD – TEPLÁRNY BRNO
- HORKOVOD V KOLEKTORU – TEPLÁRNY BRNO
- KANALIZACE – BKOM
- METALICKÝ KOORDINAČNÍ KABEL – BKOM
- OPTICKÝ KOORD. KABEL V KOLEKTORU – BKOM
- SDĚL. KABELY – QUANTCOM
- SDĚL. KABELY V KOLEKTORU – QUANTCOM
- OPTICKÉ KABELY V KOLEKTORU – T–MOBILE
- OPTICKÉ KABELY – T–MOBILE
- KABELY VO V CHRÁNIČCE – TSB
- KOLEKTOR – TSB
- SDĚL. KABELY – VODAFONE
- SDĚL. KABELY V KOLEKTORU – FASTER

LEGENDA RUŠENÝCH INŽENÝRSKÝCH SÍTÍ A OBJEKTŮ

- SO 06 22 220 ODSTRANĚNÍ VODOVODNÍ PŘÍPOJKY SHELL
- SO 06 27 203 – 02 KANALIZACE DEŠŤOVÁ
- SO 06 40 43 VZDUCHOTECHNICKÝ VÝDUCH Z KOLEKTORU
- 06 06 63 VEŘEJNÉ OSVĚTLENÍ
- 06 10 SDĚLOVACÍ ROZVODY A PŘELOŽKY
- HORKOVOD – KOORDINOVANÁ STAVBA

LEGENDA NAVRHOVANÝCH INŽENÝRSKÝCH SÍTÍ A OBJEKTŮ

- 06 22 VODOVOD
- 06 22 VODOVOD – CHRÁNIČKA
- 06 22 OCHRANNÉ PÁSMO VODOVODU
- 06 27 203–01 KANALIZACE SPLAŠKOVÁ
- 06 27 203–01 OCHRANNÉ PÁSMO KAN. SPLAŠKOVÉ
- 06 27 203–02 KANALIZACE DEŠŤOVÁ
- 06 27 203–02 OCHRANNÉ PÁSMO KAN. DEŠŤOVÉ
- 06 27 203–03 ODVODNĚNÍ KOMUNIKACÍ S RETENCÍ
- 06 27 203–03 PŘÍPOJKA ODVODNĚNÍ KOMUNIKACE
- 06 27 203–03 PŘÍPOJKA ULIČNÍ VPUSTI
- 06 27 203–03 RETENČNÍ–VSAKOVACÍ PRŮLEH
- 06 40 43 OPRAVY KOLEKTORU OPUŠTĚNÁ–METROPOL, OPRAVY STAVEBNÍCH KONSTRUKCÍ
- 06 40 50 OPRAVY KOLEKTORU OPUŠTĚNÁ – METROPOL – BLOK 27
- 06 06 63 VEŘEJNÉ OSVĚTLENÍ
- 06 15 53 KABELOVOD
- 06 06 102 KABELOVÉ ROZVODY NN (CHRÁNIČKA)
- 06 10 SDĚLOVACÍ ROZVODY A PŘELOŽKY (CETIN)
- 06 10 SDĚLOVACÍ ROZVODY A PŘELOŽKY (QUANTCOM)
- 06 10 SDĚLOVACÍ ROZVODY A PŘELOŽKY (VODAFONE)
- 06 20 10 VÝSTAVBA SSZ (KABELOVÁ TRASA SSZ)
- 06 20 10 VÝSTAVBA SSZ (OPTICKÁ TRASA BKOM)
- 06 20 02 PŘELOŽKA KOORDINAČNÍHO KABELU BKOM
- 06 18 KOMUNIKACE A PLOCHY – OBRYS
- 06 18 KOMUNIKACE A PLOCHY (ULIČNÍ VPUSTI)
- 06 39 01 SADOVÉ ÚPRAVY

LEGENDA KOORDINOVANÝCH STAVEB

- PŘELOŽKA HORKOVODU
- HORKOVOD – VÝHLED
- KABELOVOD DPMB – VÝHLED
- VODOVOD/VODOVODNÍ PŘÍPOJKA
- DEŠŤOVÁ KANALIZACE/PŘÍPOJKA
- SPLAŠKOVÁ KANALIZACE/PŘÍPOJKA
- POLYFUNKČNÍ STAVBA TRNITÁ II BULVÁR
- REKONSTRUKCE A DOSTAVBA BUDOVY OPUŠTĚNÁ 4
- TRIO BRNO – 3 BLOKY OPUŠTĚNÁ
- ROZVODY NN
- ROZVODY VN
- PŘELOŽKA PLYNOVODU

Výškový systém Balt p.v. | Souřadný systém S-JTSK

REVIZE	POPIS	DATUM	SCHVÁLIL
6			
5			
4			
3			
2			
1			

Sweco a.s.
Hudcova 487/76a, 612 00 Brno
IČO: 26475081 www.sweco.cz

SWECO

OBJEDNATEL:
Statutární město Brno, Dominikánské nám. 196/1, 602 00 Brno

Stavba 06 Železniční uzel Brno – městská infrastruktura, Ulice Bulvár 1.A etapa – propojení ul. Opuštěná a ul. Uhelná

ČÁST: SO 06 27 203 – 03 Odvodnění komunikací s retencí

PŘÍLOHA: Situace vč. vytyčení

VYPRACOVAL	Ing. J. Svoboda
PROJEKTANT	Ing. J. Svoboda
HL. PROJEKTANT	Ing. E. Šťerbová
TECH. KONTROLA	Ing. M. Trněný
ŘEDITEL DIVIZE	Ing. M. Jonšta
ČÍSLO ZAKÁZKY	22 4385 01 01
STUPEŇ	DPS
DATUM	05/2025
FORMÁT	10 A4
MĚŘÍTKO	1:500
ARCHIVNÍ ČÍSLO	002950/25/1
SO/PS	SO 06 27 203 – 03
ČÍSLO PŘÍLOHY	D.1.1.4.2.1 (b 1)

Tato dokumentace včetně všech příloh (s výjimkou dat poskytnutých objednateli) je duševním vlastnictvím akciové společnosti Sweco a.s. Objednatel této dokumentace je oprávněn jí využít k účelům vyplývajícím z uzavřené smlouvy bez jakéhokoliv omezení. Jiné osoby (jak fyzické, tak právnické) nejsou bez předchozího výslovného souhlasu objednatele oprávněny tuto dokumentaci ani její části jakkoli využívat, kopírovat (ani jiným způsobem rozmnožovat) nebo zpřístupnit dalším osobám.

Poznámka: Podpisy zpracovatelů jsou připojeny pouze k výtisku Číslo 01 nebo originálu přílohy (matrice).

Název souboru: C3_Situace.dwg