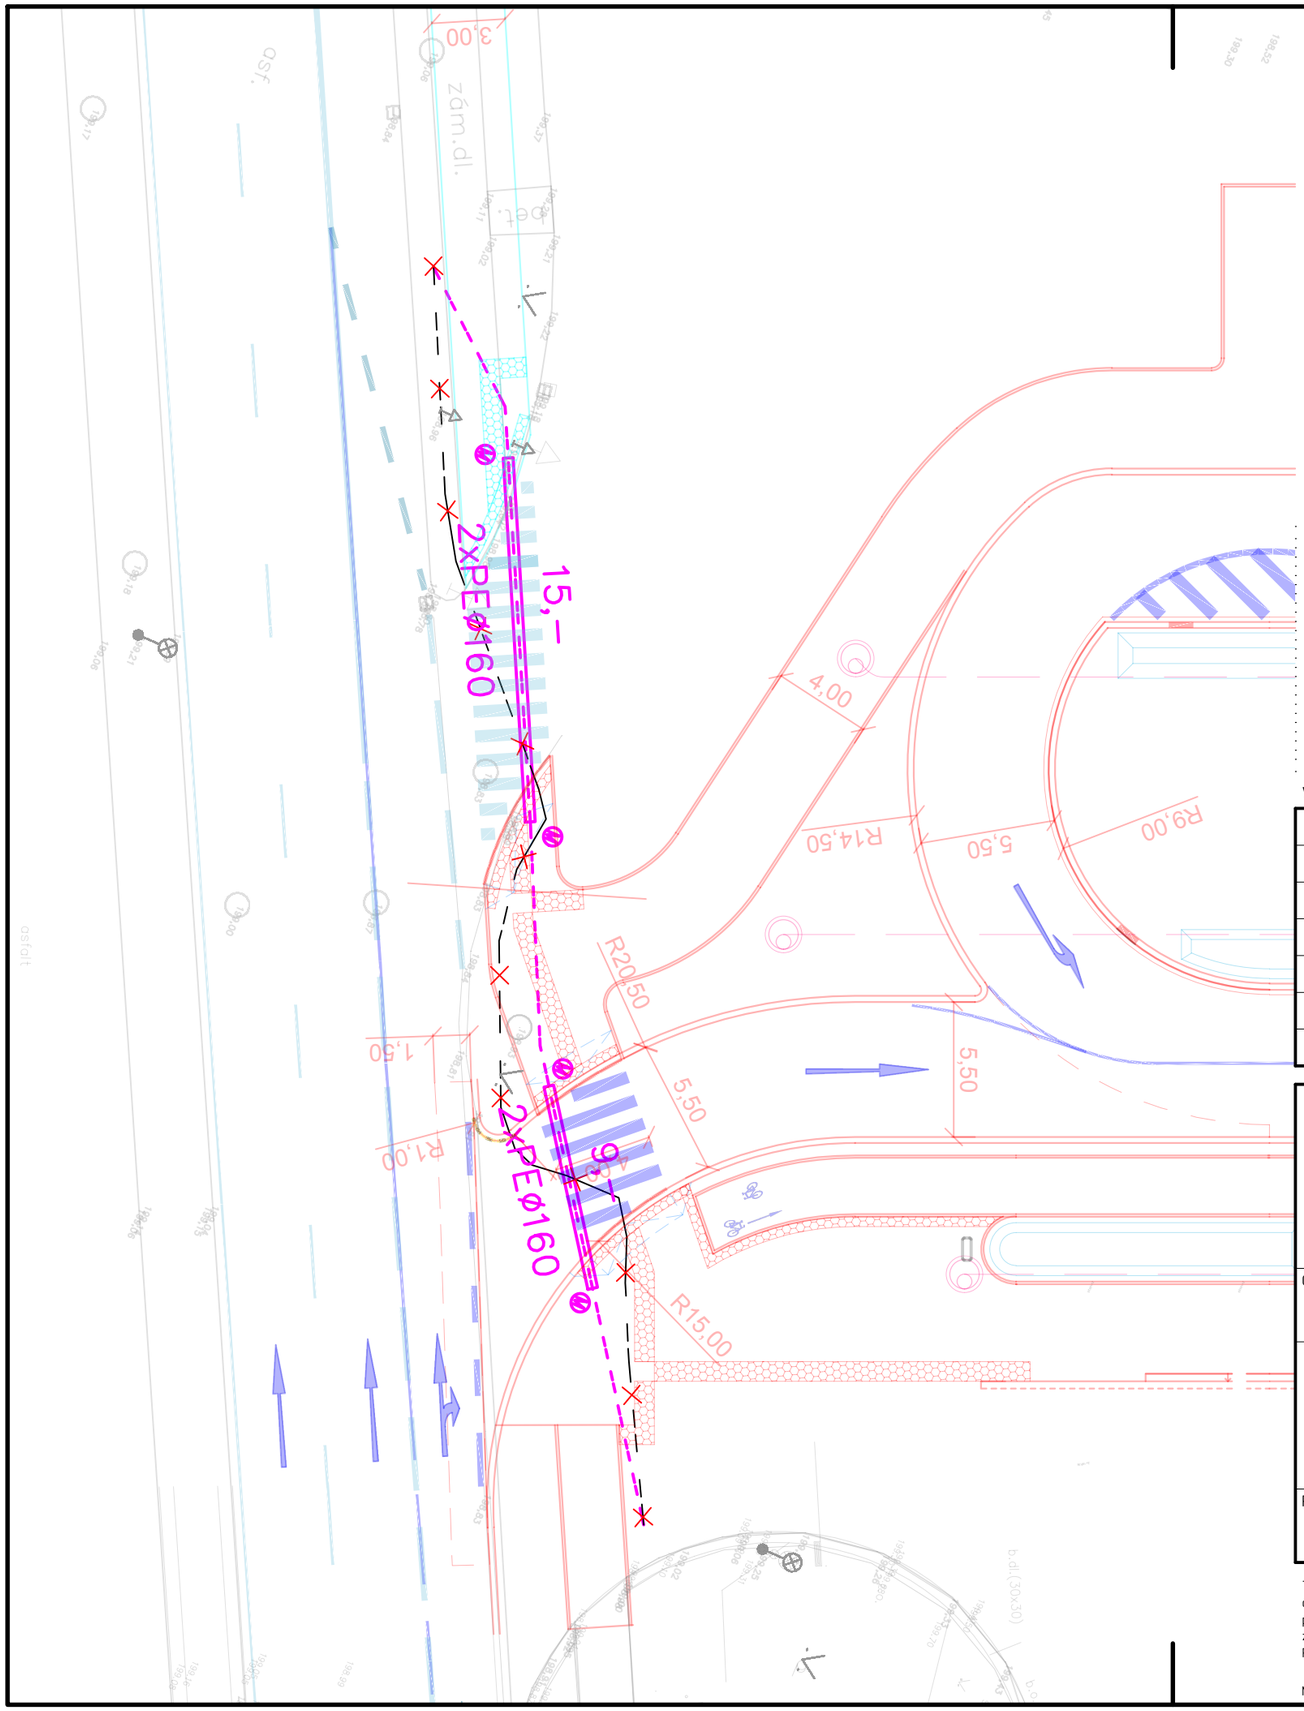

Výškový systém Balt p.v. | Souřadný systém S-JTSK

6			
5			
4			
3			
2			
1			
REVIZE	POPIS	DATUM	SCHVÁLIL

Sweco a.s.
Hudcova 487/76a, 612 00 Brno
IČO: 26475081 www.sweco.cz

SWECO

VYPRACOVAL	Vrba
PROJEKTANT	Vrba
HL. PROJEKTANT	Ing. E. Ščerbová
TECH. KONTROLA	Vrba
ŘEDITEL DIVIZE	Ing. M. Jonšta
ČÍSLO ZAKÁZKY	22 4185 01 01
STUPEŇ	DPS
DATUM	05/2025
FORMÁT	A3
MĚŘÍTKO	1:250
ARCHIVNÍ ČÍSLO	-

OBJEDNATEL:
Statutární město Brno, Dominikánské nám. 196/1, 602 00 Brno

Stavba 06 Železniční uzel Brno – městská infrastruktura, Ulice Bulvár 1.A etapa – propojení ul. Opuštěná a ul. Uhelná

PŘÍLOHA:
Situace přeložky Vodafone

ČÍSLO PŘÍLOHY: D.1.1.16.7 | a | 1

Tato dokumentace včetně všech příloh (s výjimkou dat poskytnutých objednatelem) je duševním vlastnictvím akciové společnosti Sweco a.s. Objednatel této dokumentace je oprávněn ji využít k účelům vyplývajícím z uzavřené smlouvy bez jakéhokoliv omezení. Jiné osoby (jak fyzické, tak právnické) nejsou bez předchozího výslovného souhlasu objednatele oprávněny tuto dokumentaci ani její části jakkoli využívat, kopírovat (ani jiným způsobem rozmnožovat) nebo zpřístupnit dalším osobám.
Poznámka: Podpisy zpracovatelů jsou připojeny pouze k výtisku číslo 01 nebo originálu přílohy (matrici).

Název souboru: SO_10_sdělovací rozvody_Vodafone.dwg