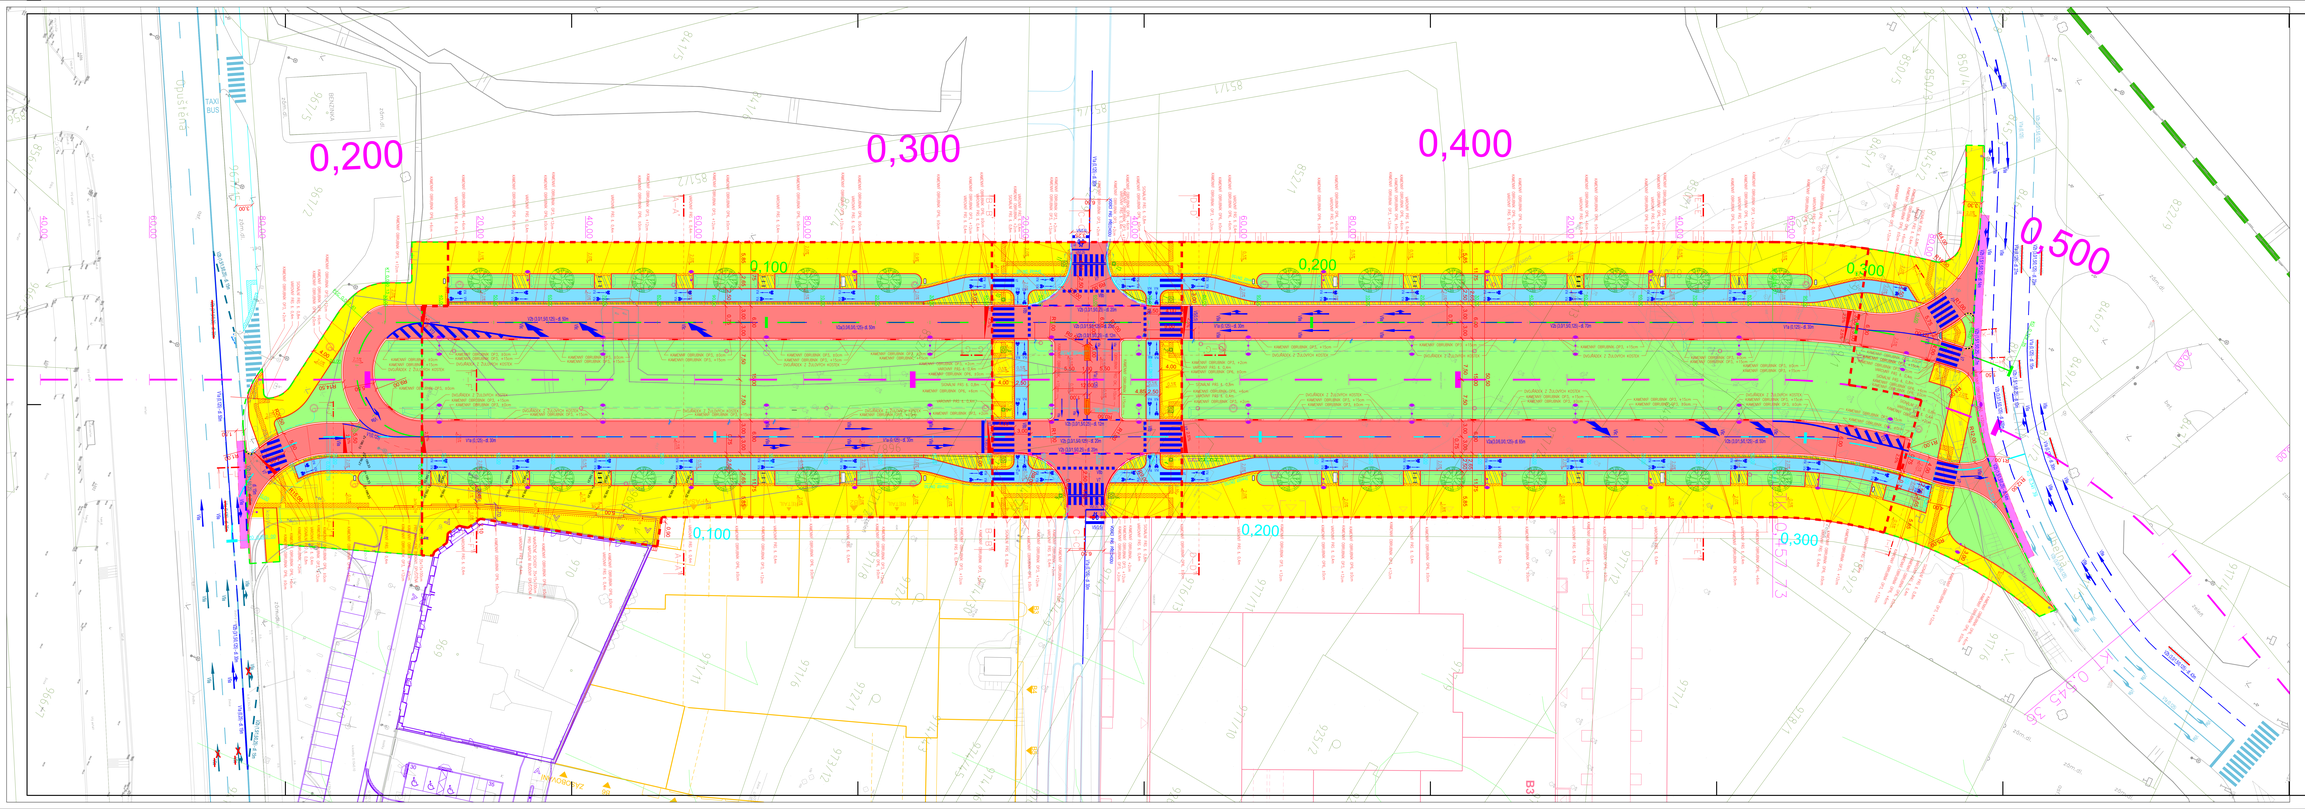

Mobiliář SO 15 20:

- LAVIČKA
- INFORMAČNÍ NOSIČ
- KOŠ
- STOJANY NA KOLA

Jednotlivé druhy a skladby povrchů jsou detailně řešeny v příloze D.1.1.9.2 Schéma situace

LEGENDA :

- VOZOVKA - ASFALTOBETONOVÝ POVRCH
- VOZOVKA - NAPOJENÍ NA STÁVAJÍCÍ STAV - ZADLÁBNÍ
- CYKLOSTEZKA - ASFALTOBETONOVÝ POVRCH
- CHODNÍK - KAMENNÁ DLAŽBA 200-400/300x140mm
- ZPEVNĚNÁ PLOCHA U KOMUNIKACE I MEZI VTOKOBODU - VSAKOVACÍ KAMENNÁ DLAŽBA 200-300/300x140mm, ZPEVNĚNÁ PLOCHA U KOMUNIKACE I MEZI VTOKOBODU - VSAKOVACÍ KAMENNÁ DLAŽBA 200-300/300x140mm,
- ZÁLEŽ ODTOKOVÁ - ŽULOVÁ KOSTKA 100x100x160mm
- ZELEŇ
- DROBNÉ KAMENIVO
- MOLIFIKU DLAŽBA
- HRANY
- HRANY SOUSEDNÍCH SO
- VODOROVNÉ DOPRAVNÍ ZNAČENÍ
- DRÁŽĎ - NAVRŽENÁ V RÁMCI KOMUNIKACI
- HRANY PŘECLENU
- HRANY KATASTRU NEMOVITOSTÍ
- HRANY ZNAČENÍ
- ULIČNÍ VPUST
- STUDŇA RSZ SO 20-32
- LAMPA VO SO 08-03

ROZDĚLENÍ SO:

- STAVEBNÍ POVOLENÍ — TRVALÁ STAVBA
- SPOLEČNÉ POVOLENÍ — DOČASNÁ STAVBA
- SPOLEČNÉ POVOLENÍ — TRVALÁ STAVBA

SO 06-18-110c - Vilfanv 1 (Bulvár) -1.c část
SO 06-18-110b - vilfanv 1 Bulvár 1.b část
SO 06-18-113 - Křižovatka vilfanv 1 a budoucí větvna C
SO 06-18-113a - Západní napojení vilfanv C
SO 06-18-113b - Východní napojení vilfanv C
SO 06-18-111c - vilfanv 1 Bulvár 2.a část
SO 06-18-111c - Vilfanv 1 (Bulvár) - 2.c část

Hlavní vstup: Stavba je přístupná bezbariérově.

Hloubky nástřiku Ref a.s. | Souřadný systém S-JTSK

1		
2		
3		
4		
5		
6		
7		
8		
REVIZE	POPIS:	DATUM:

Sweco a.s.
Hudcova 487/78a, 612 00 Brno
IČO: 26475081 www.sweco.cz

ŘEŠITEL:	Ing. Ondřej Kyje
ODP. ČÁSTKYŘ:	Ing. Eva Stejfartová
VYPRACOVAL:	Ing. Eva Stejfartová
PROJEKTANT:	Ing. Eva Stejfartová
KL. PROJEKTANT:	Ing. E. Čtvrtová
TECH. KONTROLA:	Ing. Ondřej Kyje
ŘEDITEL ÚPrSÚ:	Ing. Ph. Jedlička
ČÍSLO ZAKÁZKY:	22 048 31 01
STUPEŇ:	DPS
DATUM:	05/2025
FORMÁT:	594x
MĚŘÍTKO:	1:250
ARCHIVNÍ ČÍSLO:	892703/25/1
SOUŘ.:	32 N 8
ČÍSLO VÝKLADU:	011122

OBJEDNATEL: Statutární město Brno, Dominikánská nám. 196/1, 602 00 Brno

STAVBA: Stavba 06 Železniční uzel Brno – městská infrastruktura, Ulice Bulvár 1A etapa – propojení ul. Opuštěná a ul. Uhelná

TITUL: D.1.1. - SO 06 18 Komunikace a plochy

VÝKLAD: Situace povolovaných staveb

Toto dokumentace chrání autorský zákon. Je zakázáno bez písemného souhlasu autora kopírování, šíření a zpřístupňování jakýmkoli způsobem a v jakékoli formě. Dále je zakázáno dokumentaci užít k účelům, pro které nebyla vyhotovena, a používat ji v rozporu s oprávněnými zájmy autora. Porušení těchto ustanovení může být důvodem k uplatnění nároků podle občanského, správního nebo trestního práva.