



VV3.03

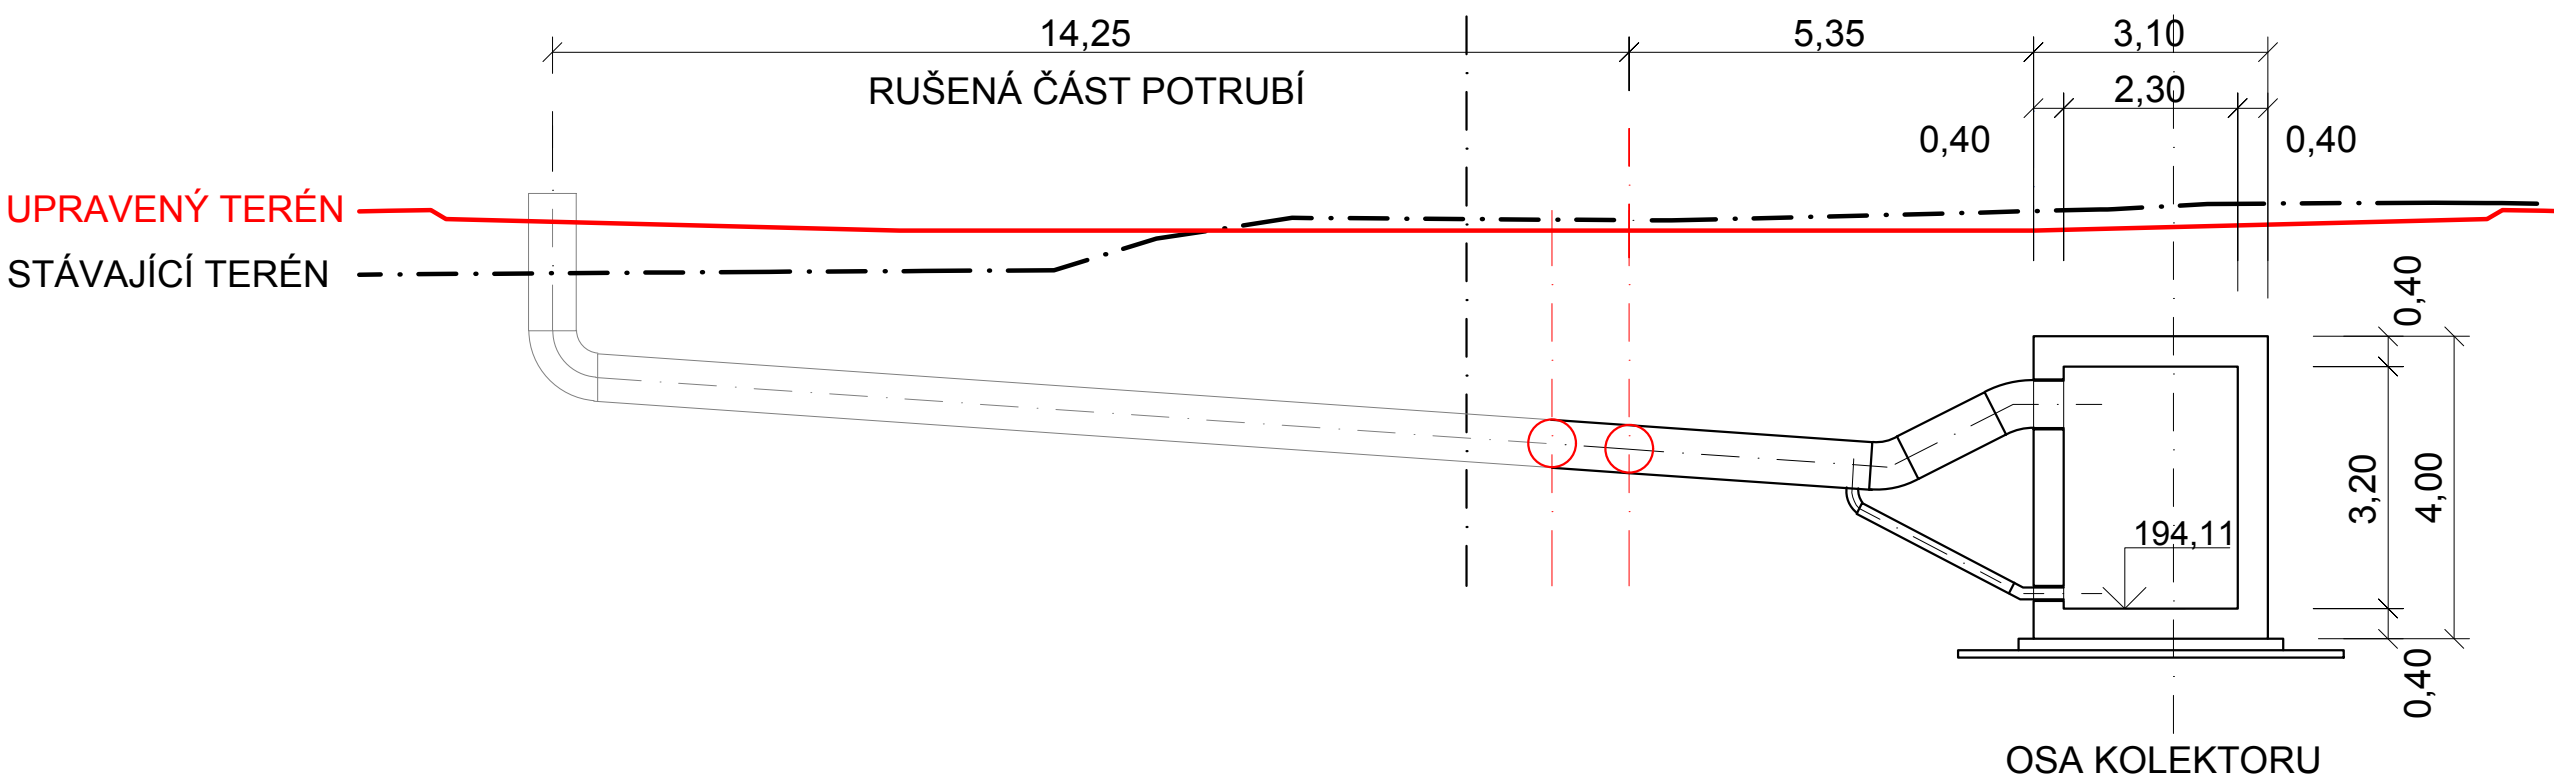

VV3.04

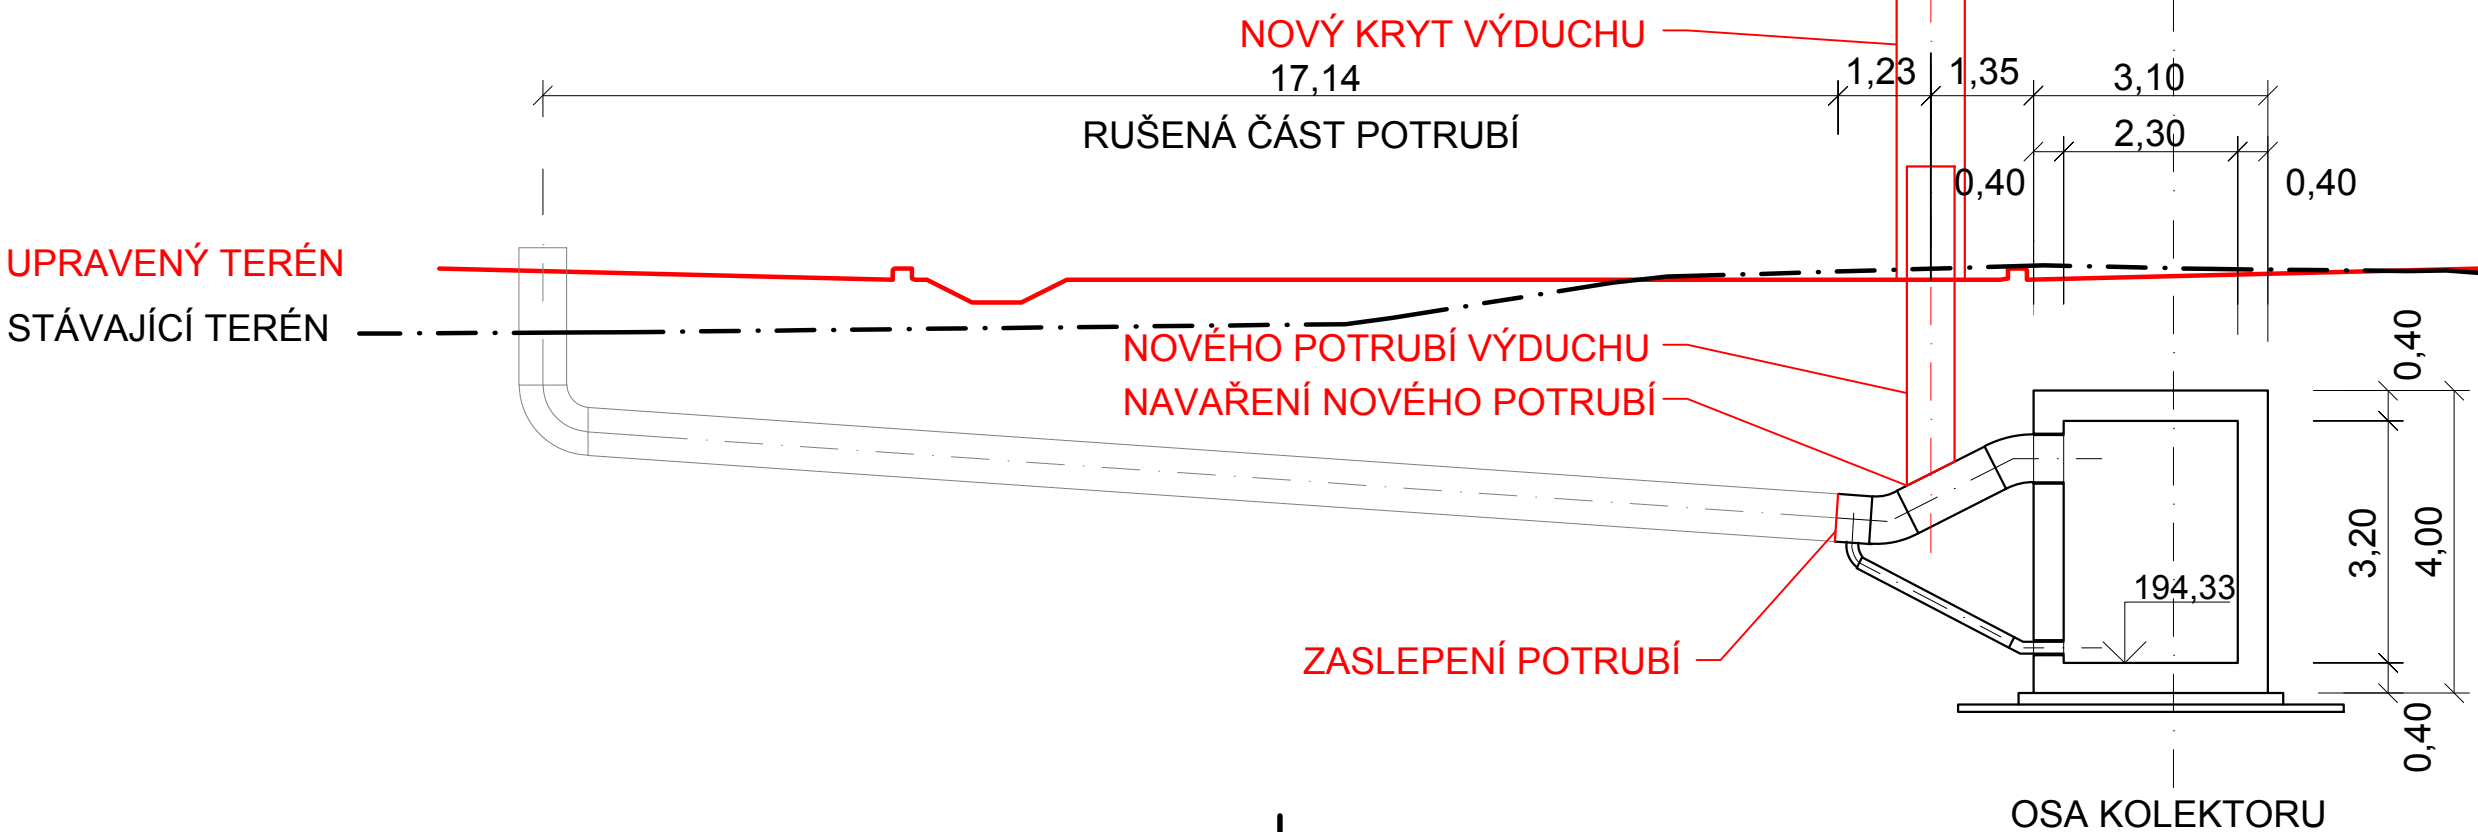

Výškový systém Balt p.v. Souřadný systém S-JTSK

6			
5			
4			
3			
2			
1			
REVIZE	POPIS	DATUM	SCHVÁLIL

<div>Sweco a.s.</div> <div>Hudcova 487/76a, 612 00 Brno</div> <div>IČO: 26475081 www.sweco.cz</div>	<div>SWECO</div> <div></div>	VYPRACOVAL	Ing. K. Pastorek Pániková	
		PROJEKTANT	Ing. E. Ščerbová	
		HL. PROJEKTANT	Ing. E. Ščerbová	
		TECH. KONTROLA	Ing. M. Trněný	
		ŘEDITEL DIVIZE	Ing. M. Jonšta	
OBJEDNATEL:	Statutární město Brno, Dominikánské nám. 196/1, 602 00 Brno	ČÍSLO ZAKÁZKY	22 4185 01 01	
		STUPEŇ	DPS	
Stavba 06 Železniční uzel Brno – městská infrastruktura, Ulice Bulvár 1.A etapa – propojení ul. Opuštěná a ul. Uhelná	DATUM	05/2025		
	FORMÁT	3 A4		
	MĚŘÍTKO	1:100		
	ARCHIVNÍ ČÍSLO	002738/25/1		
	SO/PS	SO 06 40 43		
ČÁST:	Úpravy kolektoru Opuštěná – Metropol, úpravy stáv.			
PŘÍLOHA:	Podélný řez výduchů	ČÍSLO PŘÍLOHY	D.1.1.6.2.3	e
				1

Tato dokumentace včetně všech příloh (s výjimkou dat poskytnutých objednatelem) je duševním vlastnictvím akciové společnosti Sweco a.s. Objednatel této dokumentace je oprávněn ji využít k účelům vyplývajícím z uzavřené smlouvy bez jakéhokoliv omezení. Jiné osoby (jak fyzické, tak právnické) nejsou bez předchozího výslovného souhlasu objednatele oprávněny tuto dokumentaci ani její části jakkoli využívat, kopírovat (ani jiným způsobem rozmnožovat) nebo zpřístupnit dalším osobám.
Poznámka: Podpisy zpracovatelů jsou připojeny pouze k výtisku číslo 01 nebo originálu přílohy (matrici).

Název souboru: D.1.1.6.2.3 ! Podélný řez výduchů ! 002738!25! ! 22 4185 01 01.dwg

