


VZOROVÝ PODÉLNÝ ŘEZ
VÝSADBA ALEJOVÉHO STROMU

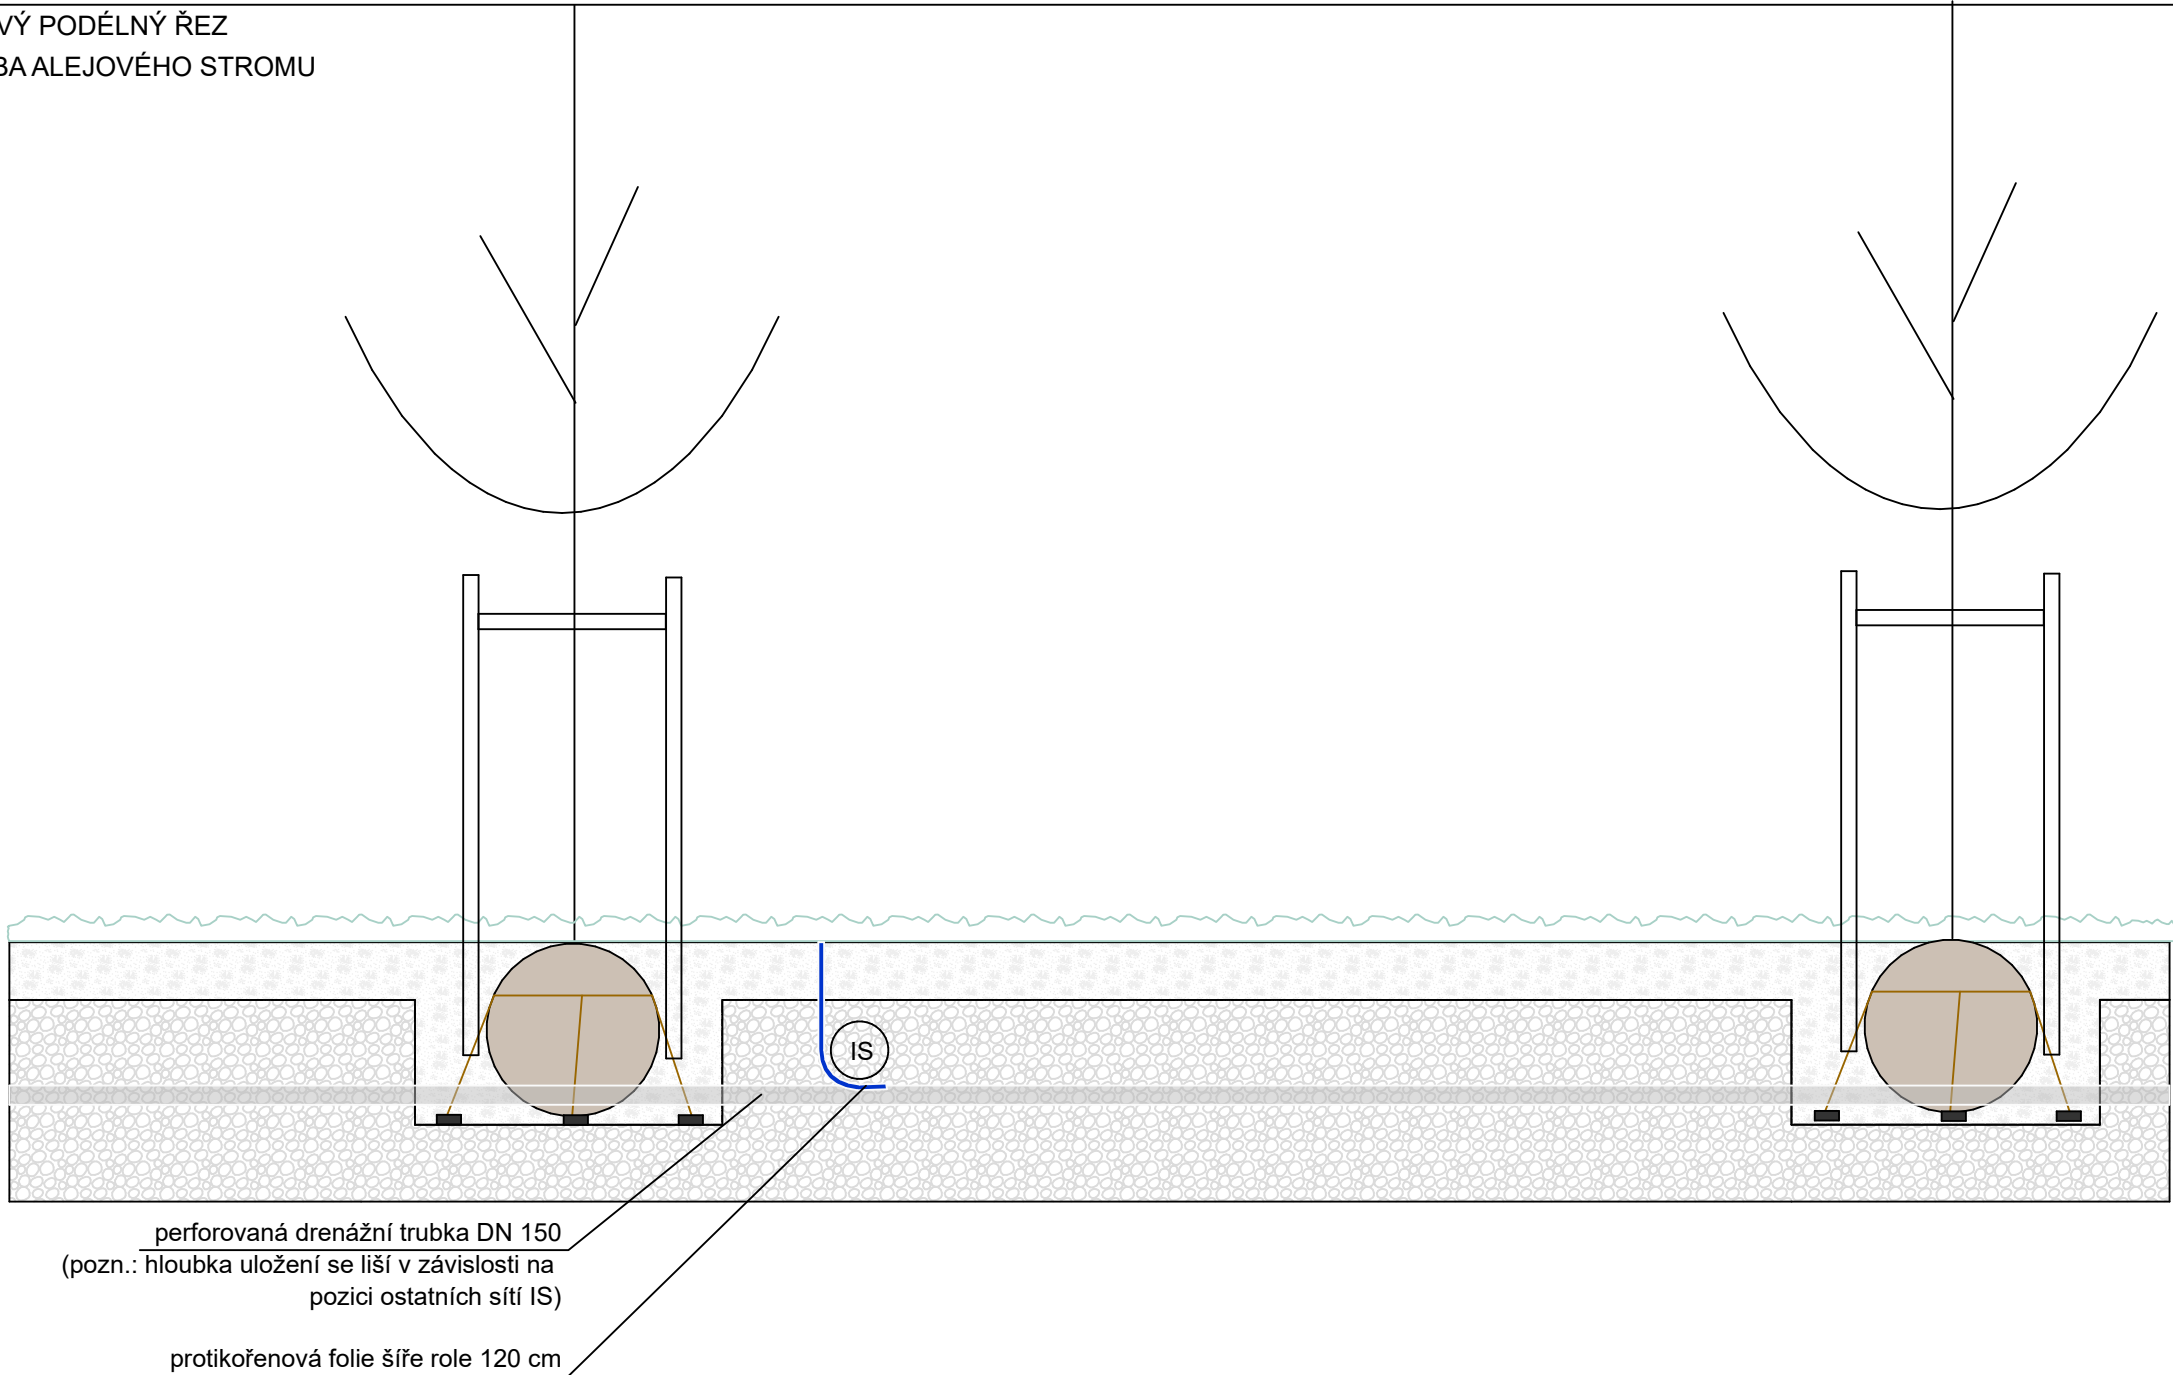

Výškový systém Balt
p.v.

Souřadný systém
S=JTSK

6			
5			
4			
3			
2			
1			
REVIZE	POPIS	DATUM	SCHVÁLIL

<div><div><div>Sweco a.s.</div><div>Hudcova 487/76a, 612 00 Brno</div><div>IČO: 26475081 www.sweco.cz</div></div><div><div>SWECO</div><div>✖</div></div></div> <div>TUTO ČÁST DOKUMENTACE PRO Sweco a.s. ZPRACOVAL:</div> <div>Living in green s.r.o.Čs. armády 373, 267 30 Řevnice</div> <div>OBJEDNATEL: Statutární město Brno, Dominikánské nám. 196/1, 602 00 Brno</div> <div>Stavba 06 Železniční uzel Brno – městská infrastruktura. Ulice Bulvár 1.A etapa – propojení ulice Opuštěná a ul. Uhelná</div> <div>ČÁST: Sadové úpravy</div> <div>PŘÍLOHA: Vzorový podélný řez</div>	ŘEŠITEL	Living in green s.r.o.	
	ODP. ZÁSTUPCE	Ing. Vyhňálková	
	VYPRACOVAL	Ing. Elfová	
	PROJEKTANT	Ing. Elfová	
	HL. PROJEKTANT	Ing. Ščerbová	
	TECH. KONTROLA		
OBJEDNATEL: Statutární město Brno, Dominikánské nám. 196/1, 602 00 Brno	ŘEDITEL DIVIZE	Ing. M. Jonšta	
	ČÍSLO ZAKÁZKY	22 4185 01 01	
	STUPEŇ	DPS	
	DATUM	05/2025	
	FORMÁT	297 x 630 mm	
	MĚŘÍTKO	1: 40	
ČÁST: Sadové úpravy	ARCHIVNÍ ČÍSLO	002172/25/1	
	SO/PS	SO 06 39 01	
	ČÍSLO PŘÍLOHY	D.1.1.10.7	a 1

Tato dokumentace včetně všech příloh (s výjimkou dat poskytnutých objednatelem) je duševním vlastnictvím akciové společnosti Sweco a.s. Objednatel této dokumentace je oprávněn ji využít k účelům vyplývajícím z uzavřené smlouvy bez jakéhokoliv omezení. Jiné osoby (jak fyzické, tak právnické) nejsou bez předchozího výslovného souhlasu objednatele oprávněny tuto dokumentaci ani její části jakkoli využívat, kopírovat (ani jiným způsobem rozmnožovat) nebo zpřístupnit dalším osobám. Poznámka: Podpisy zpracovatelů jsou připojeny pouze k výtisku číslo 01 nebo originálu přílohy (matrici).

