



Plot A - průhledný

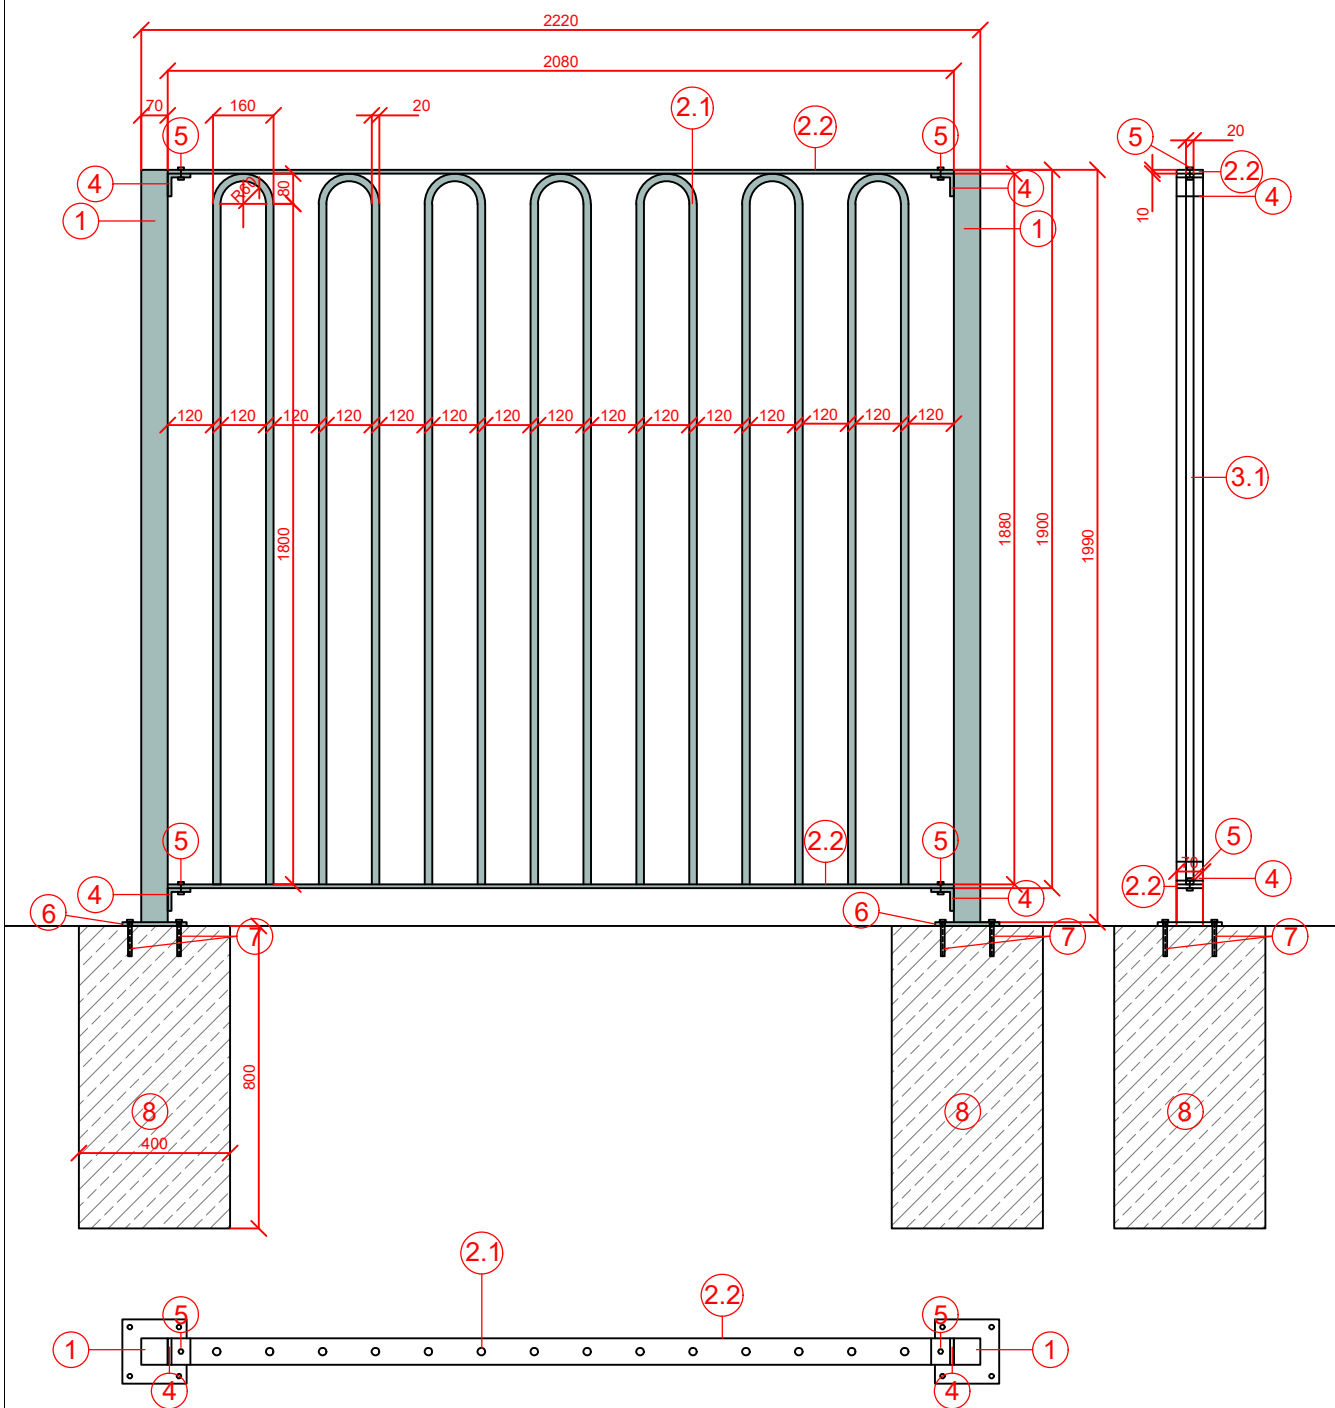

Plot B - plný

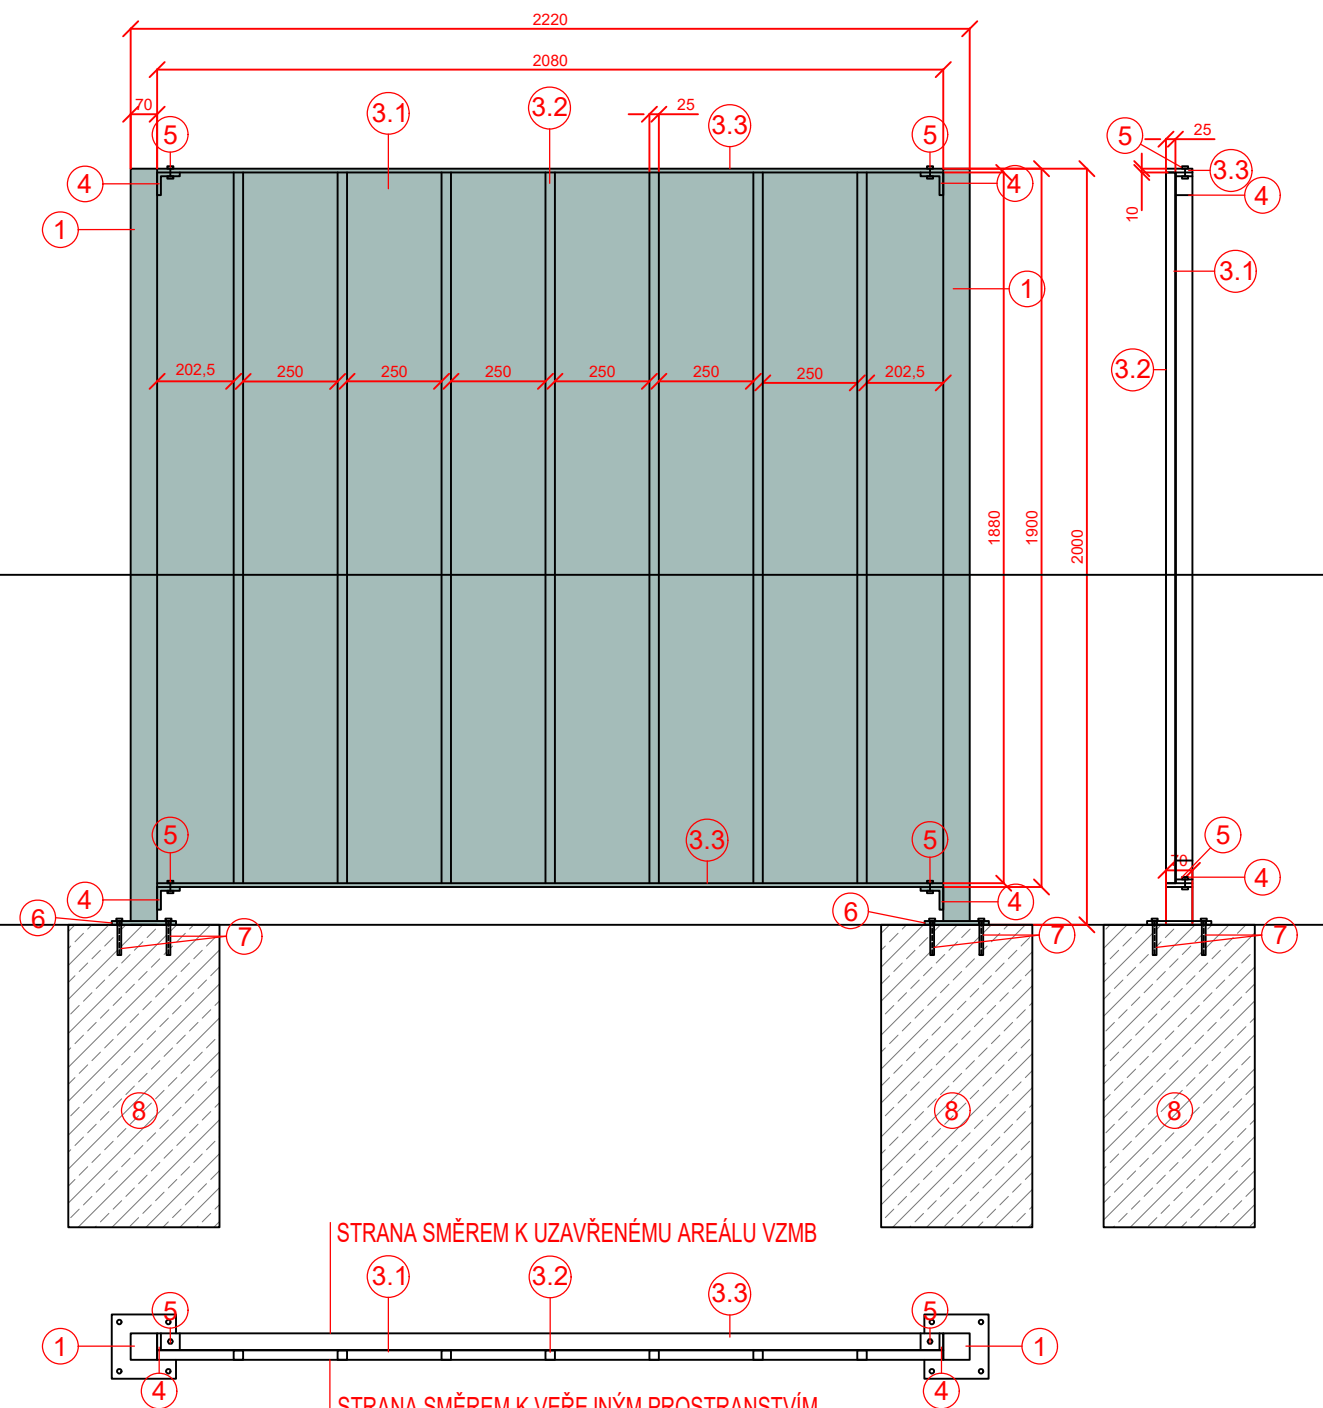

- 1 OCELOVÝ SLOUPEK - ČTYŘHRANÝ OCELOVÝ PROFIL 70X70 MM, TL. 3 MM PRO BĚŽNÉ SLOUPKY, TL. 5 MM PRO KRAJNÍ SLOUPKY SE SÍTĚMI PRO POPÍNAVKY A BRÁNY  
POZINK + PRÁŠKOVĚ LAKOVÁNO
- 2 PRŮHLEDNÝ PLOT - SVAŘOVANÁ KONSTRUKCE, POZINK + PRÁŠKOVĚ LAKOVÁNO  
2.1 OHÝBANÉ OCELOVÉ TYČE, Ø 20 MM  
2.2 OCELOVÁ PÁSOVINA 70 MM, TL. 10 MM
- 3 PLNÝ PLOT - SVAŘOVANÁ KONSTRUKCE, POZINK + PRÁŠKOVĚ LAKOVÁNO  
3.1 OCELOVÝ PLECH TL. 1 MM  
3.2 OCELOVÉ PROFILY 25X25 MM, TL. 2 MM  
3.3 OCELOVÁ PÁSOVINA 70 MM, TL. 10 MM
- 4 OCELOVÁ KONZOLE - "L" PROFIL TL. 10 MM, NAVAŘENO NA SLOUPKY, POZINK + PRÁŠKOVĚ LAKOVÁNO
- 5 NEREZOVÝ ŠROUB S MATICÍ KLOBOUKOVOU, M10
- 6 KOTEVNÍ DESKA, P10, 170X170 MM, NAVAŘENO NA SLOUPKY, POZINK + PRÁŠKOVĚ LAKOVÁNO, 4 OTVORY Ø12MM
- 7 CHEMICKÁ KOTVA M10, HLOUBKA VRTÁNÍ 80 MM
- 8 BETONOVÁ PATKA, BETON C20/25, XC2, Ø 400 MM, VÝŠKA 800 MM

POZN. BAREVNOST VEŠKERÝCH PRÁŠKOVĚ LAKOVANÝCH ČÁSTÍ BUDE VZORKOVÁNA A ODSOUHLASENA AUTORSKÝM DOZOREM, SPRÁVCEM PARKU A ORGÁNY PAMÁTKOVÉ PÉČE. BAREVNOST JE NAVRŽENA JAKO MATNÁ TMAVĚ ZELENÁ, NAPŘ. RAL 6005 (BARVA MOBILIÁŘE V PARKU LUŽANKY), PŘÍPADNĚ RAL 6009 (JEDLOVĚ ZELENÁ) NEBO RAL 6012 (ČERNOZELENÁ, MÉNĚ VÝRAZNÁ BARVA).

PŘED ZADÁNÍM PRVKŮ DO VÝROBY BUDE ZPRACOVÁNA DÍLENSKÁ DOKUMENTACE A ODSOUHLASENA

NÁZEV AKCE	Oplocení areálů SVČ a VZMB v parku Lužánky			
ZADAVATEL	STATUTÁRNÍ MĚSTO BRNO Dominikánské nám. 196/1601 67 Brno-střed			
NÁZEV VÝKRESU	D.1.1.1 DETAIL - PLOT A, PLOT B			
AUTOR ARCH. ŘEŠENÍ	Ing. TOMÁŠ POPELÍNSKÝ - ČKA 4787			
VYPRACOVAL	Ing. TOMÁŠ POPELÍNSKÝ - ČKA 4787			
MÍSTO AKCE	k. ú. Černá pole, Jihomoravský kraj			
MĚŘÍTKO 1 : 20	FORMÁT A3	DATUM 6-2025	STUPEŇ DPS	