
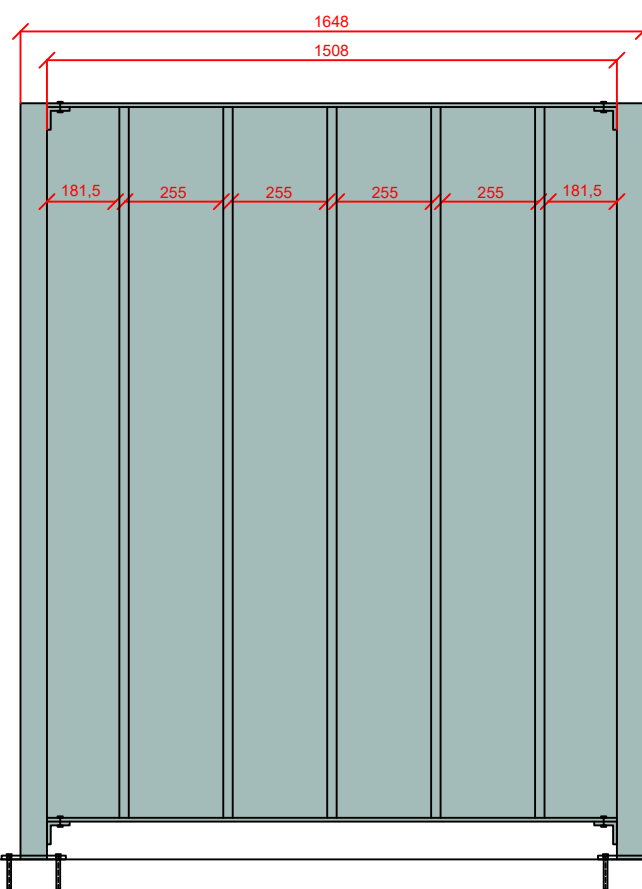


Přízpusobené oplocení terénu, sklon cca 3 %, před výrobou musí být sklonitost ověřena v terénu a adekvátně upravena výška umístění konzolí k upevnění výplní plotu

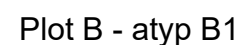

PŘED ZAHÁJENÍM VÝROBY MUSÍ BÝT OVĚŘENY ROZMĚRY
DLE SKUTEČNÉHO STAVU NA STAVBĚ

NÁZEV AKCE		Oplocení areálů SVČ a VZMB v parku Lužánky	
ZADAVATEL		STATUTÁRNÍ MĚSTO BRNO Dominikánské nám. 196/1601 67 Brno-střed	
NÁZEV VÝKRESU		D.1.1.3 PLOT B - ATYPY	
AUTOR ARCH. ŘEŠENÍ		Ing. TOMÁŠ POPELÍNSKÝ - ČKA 4787	
VYPRACOVAL		Ing. TOMÁŠ POPELÍNSKÝ - ČKA 4787	
MÍSTO AKCE		k. ú. Černá pole, Jihomoravský kraj	
MĚŘÍTKO 1 : 20	FORMÁT A3	DATUM 6-2025	STUPEŇ DPS