

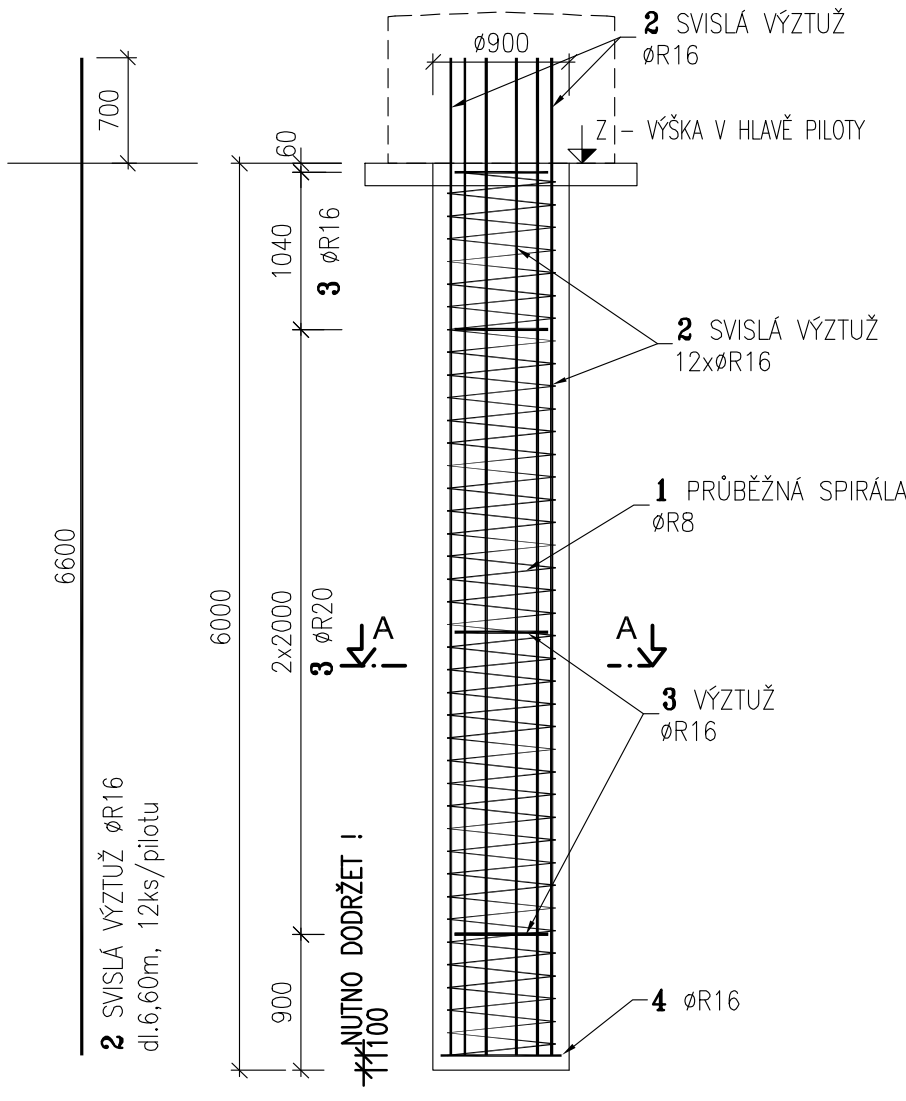
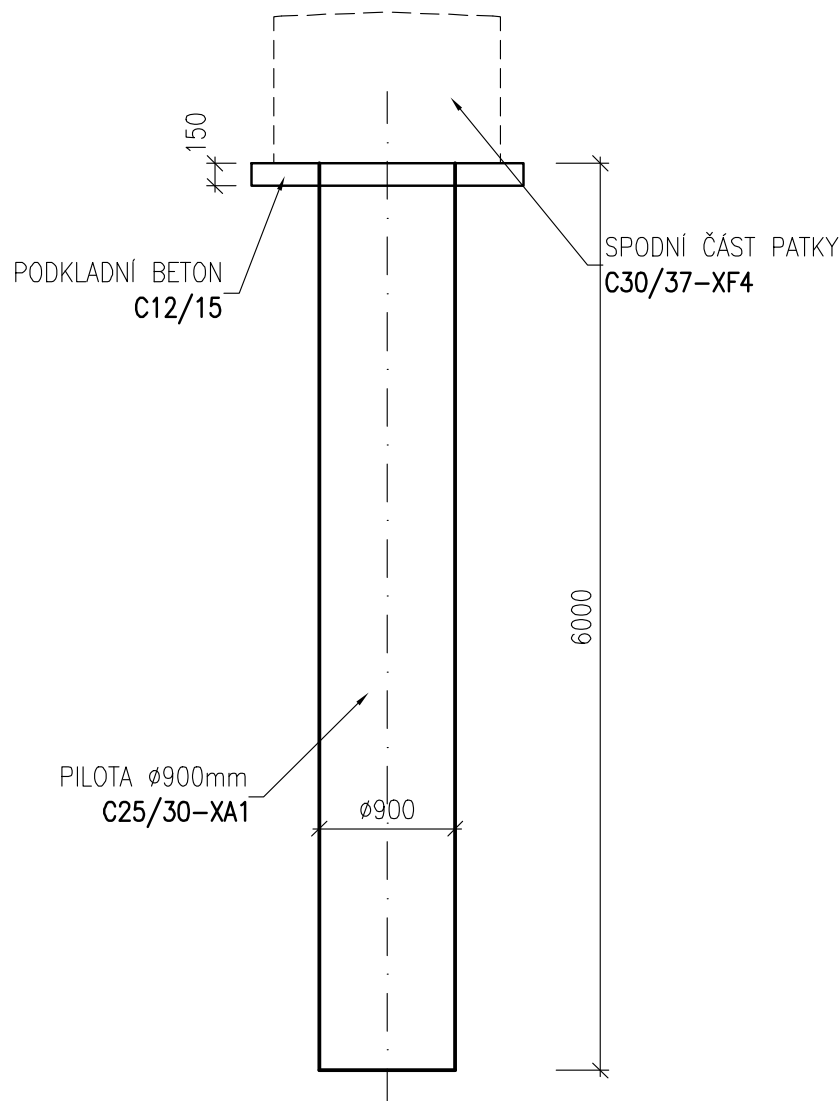


TVAR A VÝZTUŽ PILOT 1:50
TVAR PILOT Ø 0,9m - DL.6,0m


VÝZTUŽ PILOT Ø 0,9m

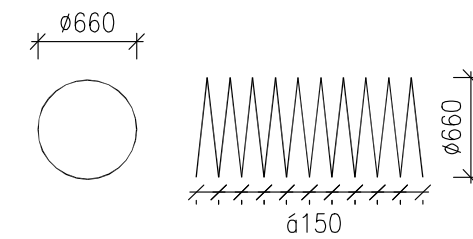

ŘEZ A-A'

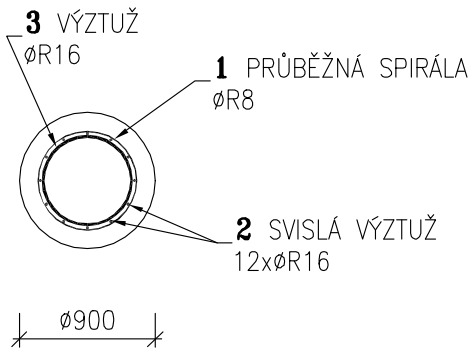

1 PRŮBĚŽNÁ SPIRÁLA øR8
øR8 dl.85m, 1ks/pilotu dl.6,0m

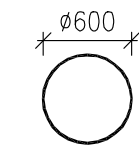

3 VÝZTUŽ øR16 dl.1,85m
4 ks/pilotu dl.6,0m


VÝKAZ MATERIÁLU:
BETON C25/30-XA1
BETON C12/15-X0
VÝZTUŽ BST500B (10505)

JMENOVITÉ KRYTÍ 70mm.
MINIMÁLNÍ KRYTÍ 60mm.

POZNÁMKA :

Kóty udávají vnější rozměr výztuže.
Krytí je měřeno od vnitřního povrchu výpažnice.

PATNÍ KŘÍŽ

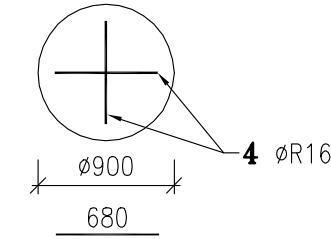

4 øR16 dl.0,68m, 2 ks/pilotu
přivařeno k výztuži piloty

C124


DSPS

| | | | |
|--------------------|--|---|------------------|
| OBJEDNATEL STAVBY: | Ředitelství silnic a dálnic ČR Na Pankráci 546/46, 140 00 Praha 4 |  | |
| | Statutární město Brno Dominikánské nám. 1, 602 00 Brno |  | RAZÍTKO, PODPIS: |

| | | | |
|--------------------|---|---|------------------|
| ZHOTOVITEL STAVBY: | sdružení "SPOLEČNOST ŽABOVŘESKÁ BRNO" |  | |
| | STRABAG, a.s. Tovární 756/3, 620 00 Brno |  | |
| | IMOS Brno, a.s. Olomoucká 704/174, 627 00 Brno |  | RAZÍTKO, PODPIS: |

| | | |
|---------------------|--|---|
| HLAVNÍ PROJEKTANT: | PK OSSENDORF s.r.o. Tomešova 503/1, 602 00 Brno tel.:+420 543 516 526, www.pk-ossendorf.cz |  |
| VEDOUCÍ PROJEKTANT: | ING. DAVID BERGER | Č.ZAKÁZKY: 2018 - 046.1 |

C 124 PORTÁLY SIŘD

| | | |
|-----------------------|---|---|
| PROJEKTANT ČÁSTI: | | projekční a inženýrská kancelář  Dopravoprojekt Brno group, spol. s r.o. Kounicova 271/13, 602 00 Brno ☎ 541218956 |
| ZODPOVĚDNÝ PROJEKTANT | ING. TOMÁŠ STRMISKA | |
| VYPRACOVAL | ING. TOMÁŠ STRMISKA | |
| KONTROLOVAL | ING. RADEK PACHL | |
| KRAJ: JIHO-MORAVSKÝ | KAT. ÚZ.: ŽABOVŘESKY | |
| STAVBA: | I/42 BRNO VMO ŽABOVŘESKÁ I ETAPA I 100 OBJEKTY POZEMNÍCH KOMUNIKACÍ | |
| NÁZEV PŘÍLOHY: | TVAR A VÝZTUŽ PILOT | |
| DATUM | 06/2021 | |
| FORMÁT | 3xA4 | |
| MĚŘÍTKO | 1:50 | |
| ÚČEL | DSPS | |
| Č.ZAKÁZKY | 18050RDS | |
| ARCHIVNÍ ČÍS. | - | |
| ČÍS. SOUPRAVY | ČÍS. PŘÍLOHY | 04 |