


Náhradní výsadba - kruhový objezd - východní obchvat Žebětína - osazovací plán

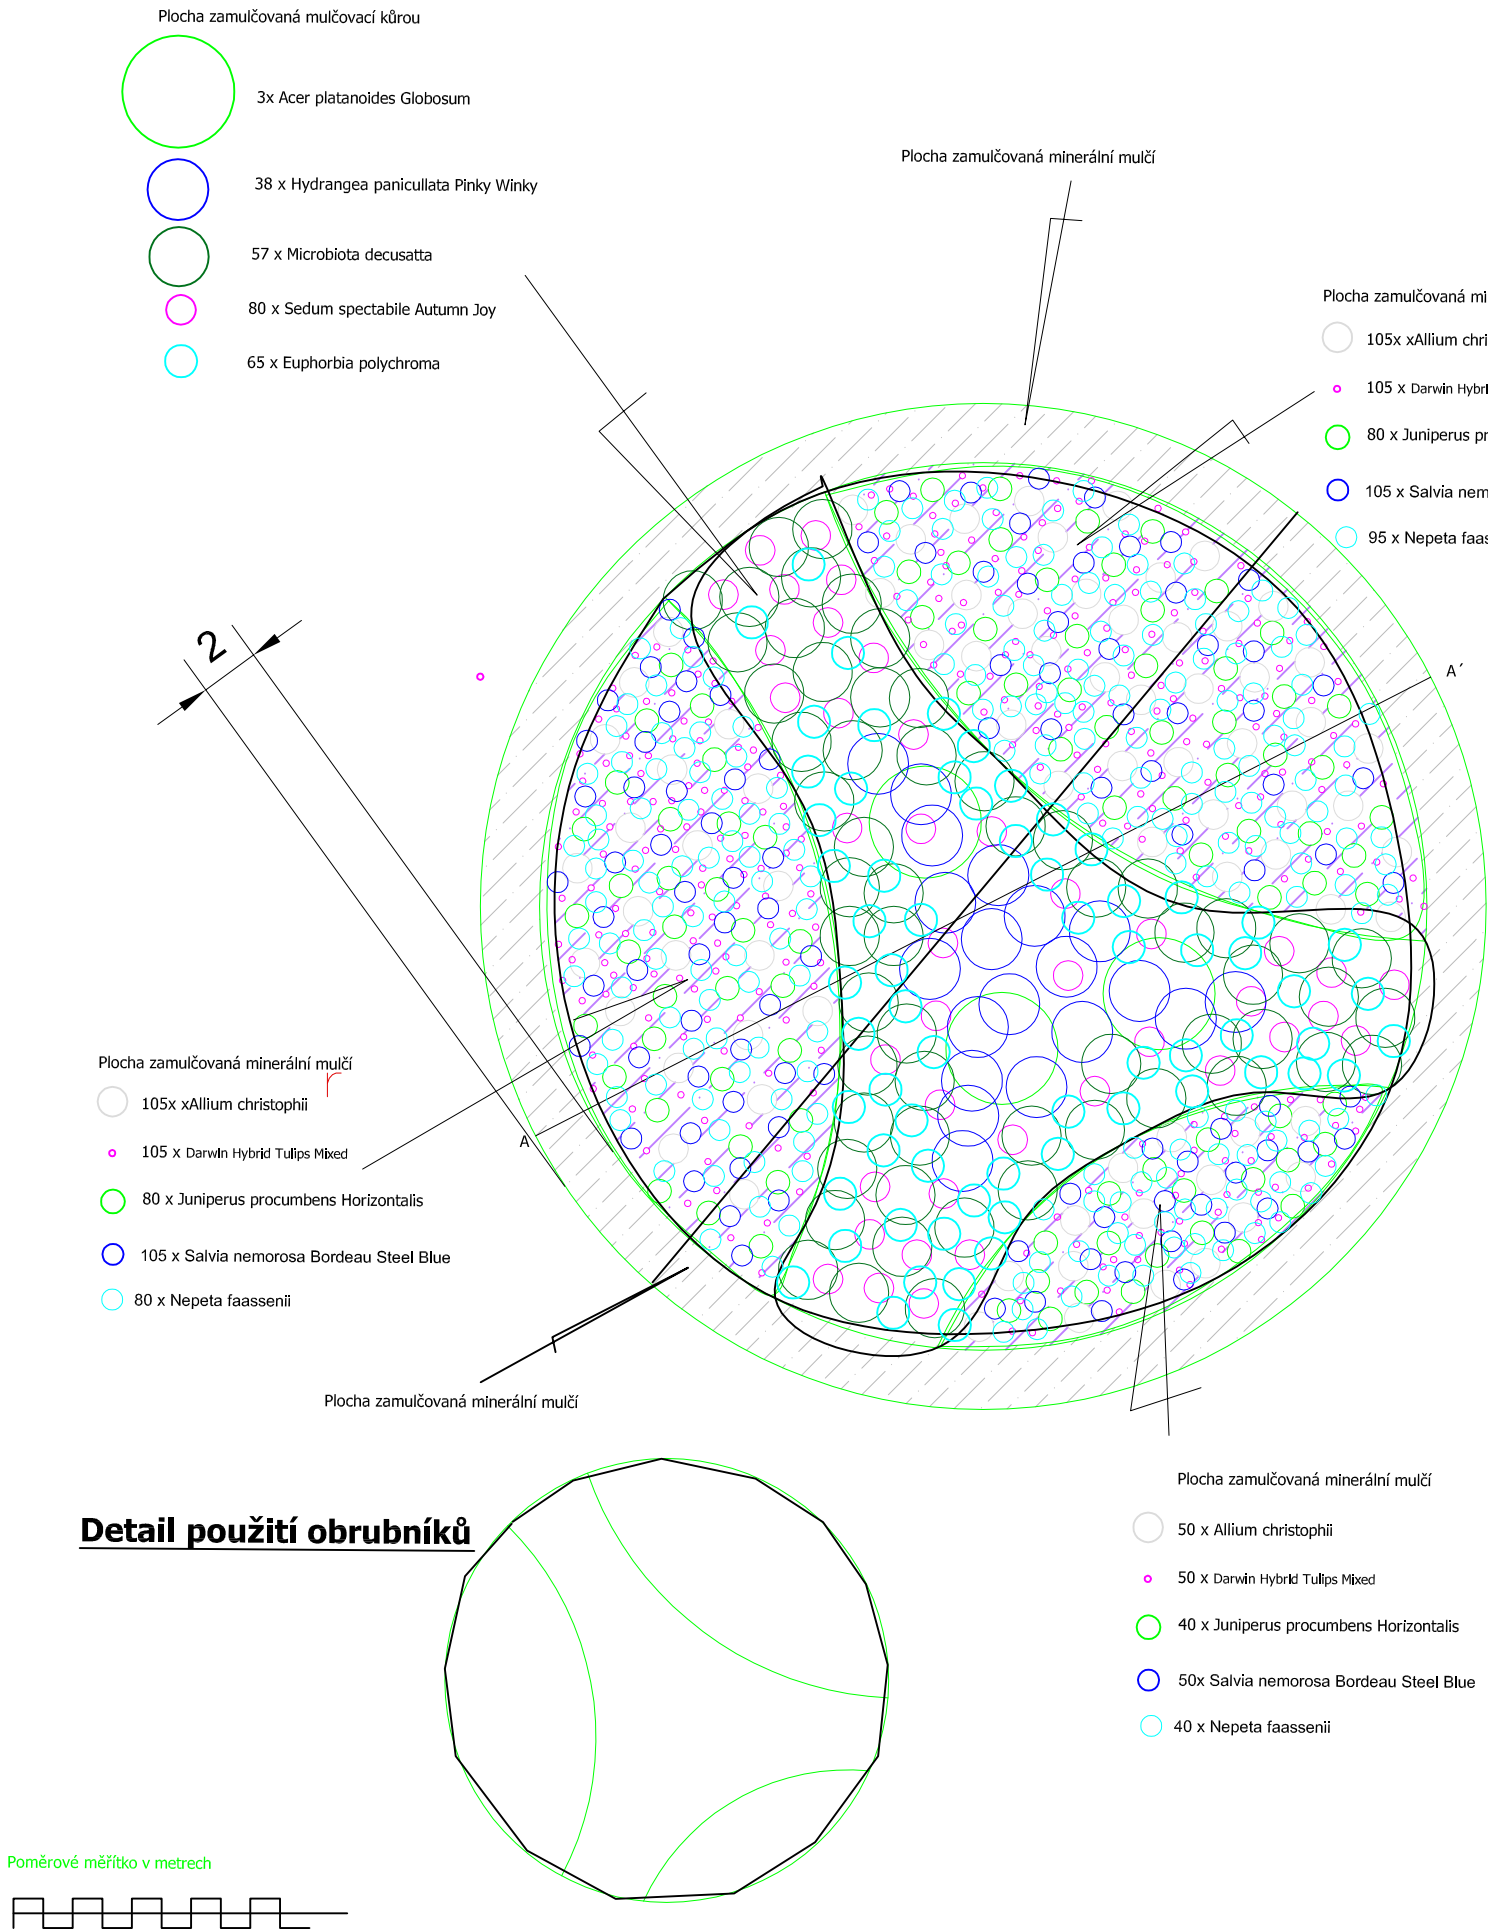

D

OBJEDNATEL	STATUTÁRNÍ MĚSTO BRNO DOMINIKÁNSKÉ NÁMĚSTÍ 196/1, 602 00 BRNO	
------------	--	---

GENERÁLNÍ PROJEKTANT	VIAPONT, s.r.o. VODNÍ 13, 602 00 BRNO	 PROJEKČNÍ A INŽENÝRSKÁ KANCELÁŘ VODNÍ 13, 602 00 BRNO
HLAVNÍ INŽENÝR PROJEKTU	ING. IVO FISCHER	ČÍSLO ZAKÁZKY 2277

801 VEGETAČNÍ ÚPRAVY

SOUŘADNICOVÝ SYSTÉM: S-JTSK
VÝŠKOVÝ SYSTÉM: Bpv

VEDOUCÍ PROJEKTU	ING. ALŽBĚTA KALÁBOVÁ			
ZODPOVĚDNÝ PROJEKTANT	ING. ALŽBĚTA KALÁBOVÁ			
VYPRACOVAL	ING. ALŽBĚTA KALÁBOVÁ			
KONTROLOVAL	ING. DANIEL DOUBRAVA			
KRAJ:	JIHOMORAVSKÝ	OKRES:	BRNO - MĚSTO	STUPEŇ
NÁZEV AKCE:	VÝCHODNÍ OBCHVAT ŽEBĚTÍNA I. ETAPA			DÚR
NÁZEV PŘÍLOHY:	KRUHOVÝ OBJEZD - osazovací plán náhradní výsadba			DATUM
				KVĚTEN 2019
				FORMÁT
				2A4
				MĚŘÍTKO
				1:200
				Č. ZAKÁZKY
				ARCHIVNÍ Č.
				Č. SOUPRAVY:
				Č. VÝKRESU:
				03