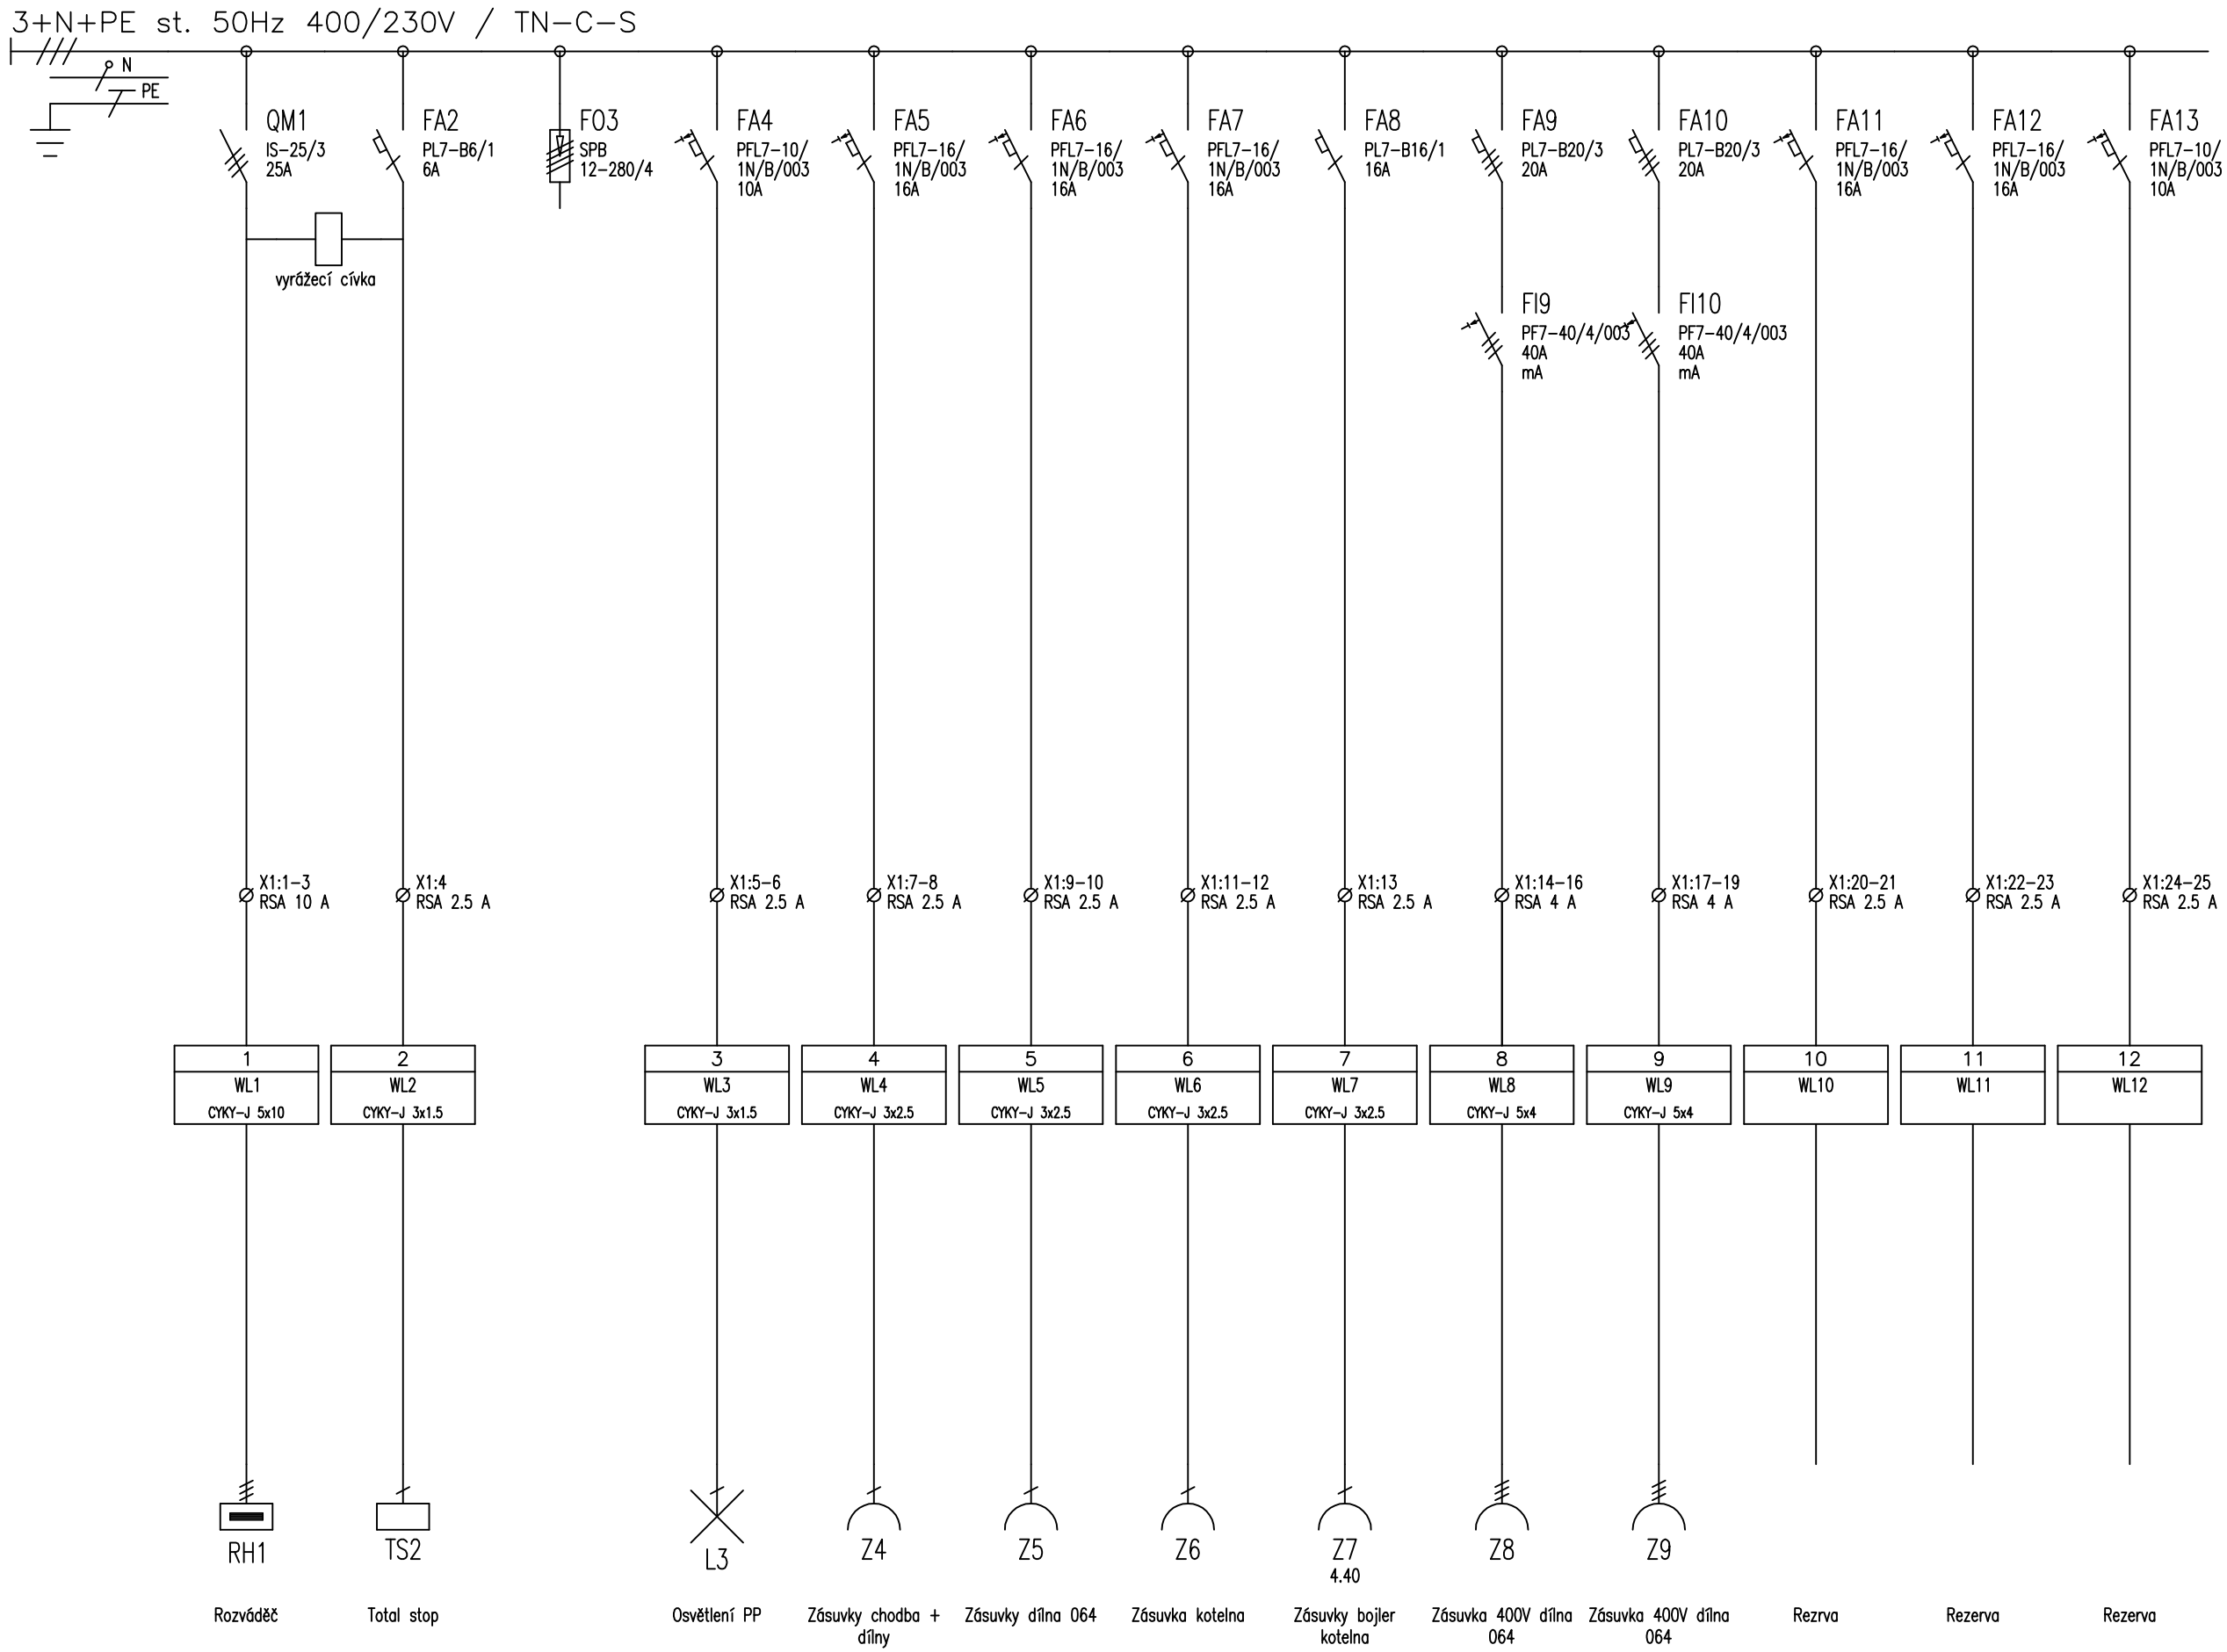

Vypracoval: JAKUB KYTKA	AKCE: OPRAVA DÍLEN	Bc. Jakub Kytka, elektroprojekce	Investor: MMB	Zak.číslo: 24-58	A.K.: 24-58	Listů: 1
Kontroloval: ROMAN SEDLÁK	ORLÍ 32	Puškinova 513/23, Vyškov	Obsah:	Změna/Datum:	V.č.:	List:
Datum : 08.2024	602 00 BRNO-STŘED	tel. : 773 508 087	ROZVÁDĚČ RP	Měřítko: 1:1	504d2593	1
		elektro.jk@email.cz				