



PŮDORYS

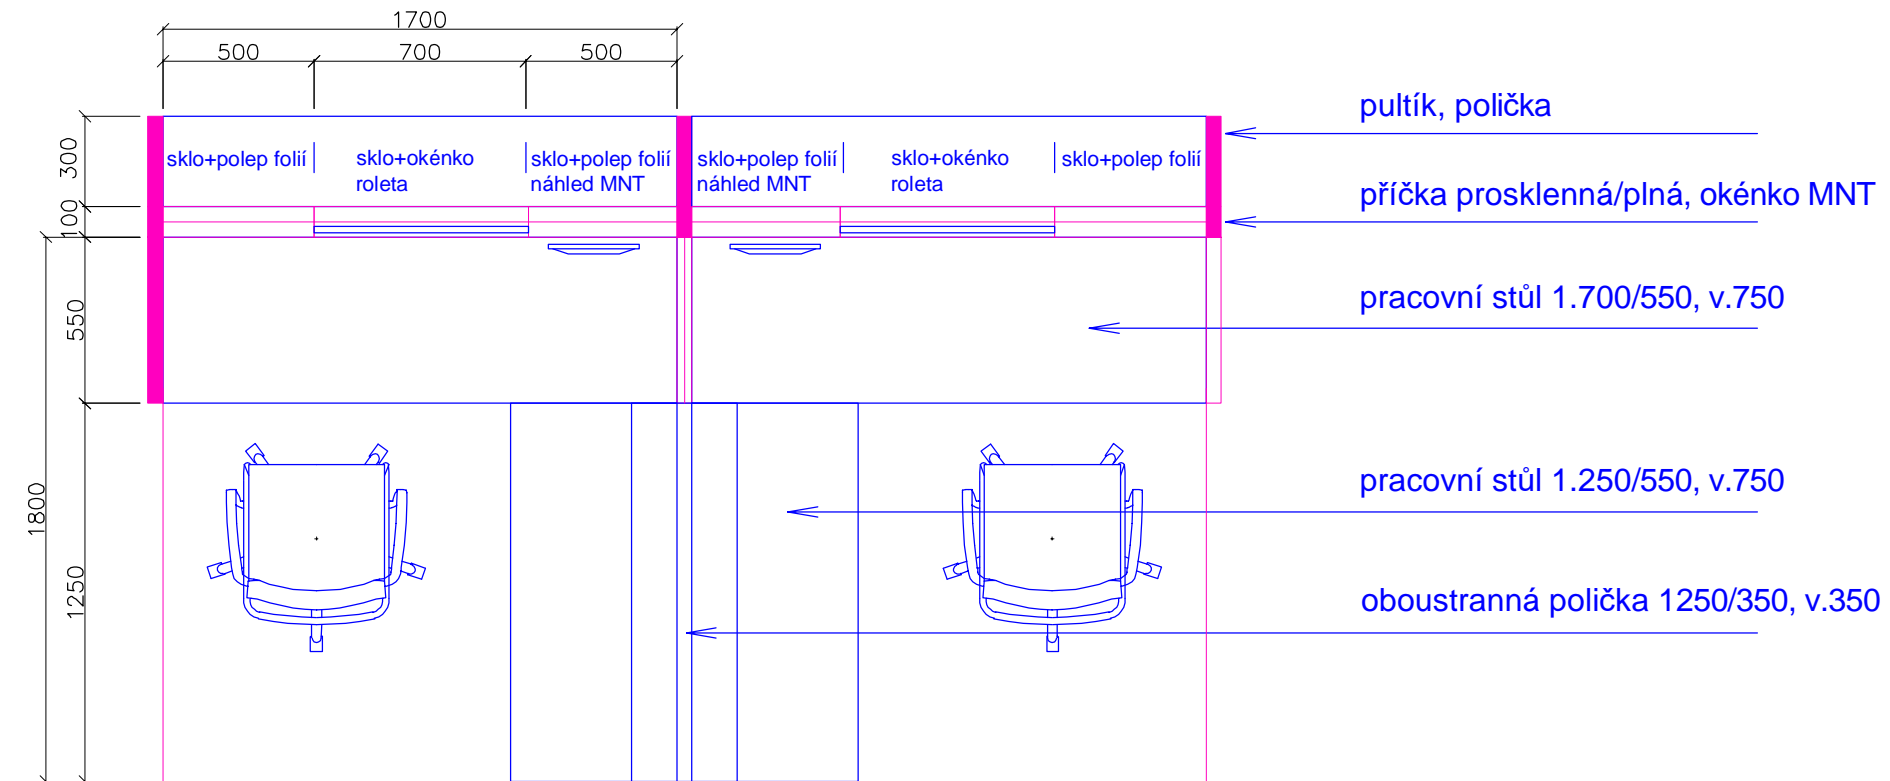


## Přepážky výdeje OP

pracovní stůl 1.700/550	4 ks
pracovní stůl 1.250/550	4 ks
police 1.250/350/350	2 ks
skříňka 600/400/600	8 ks
registratura 780/650/1.350	2 ks

## POHLED BOČNÍ

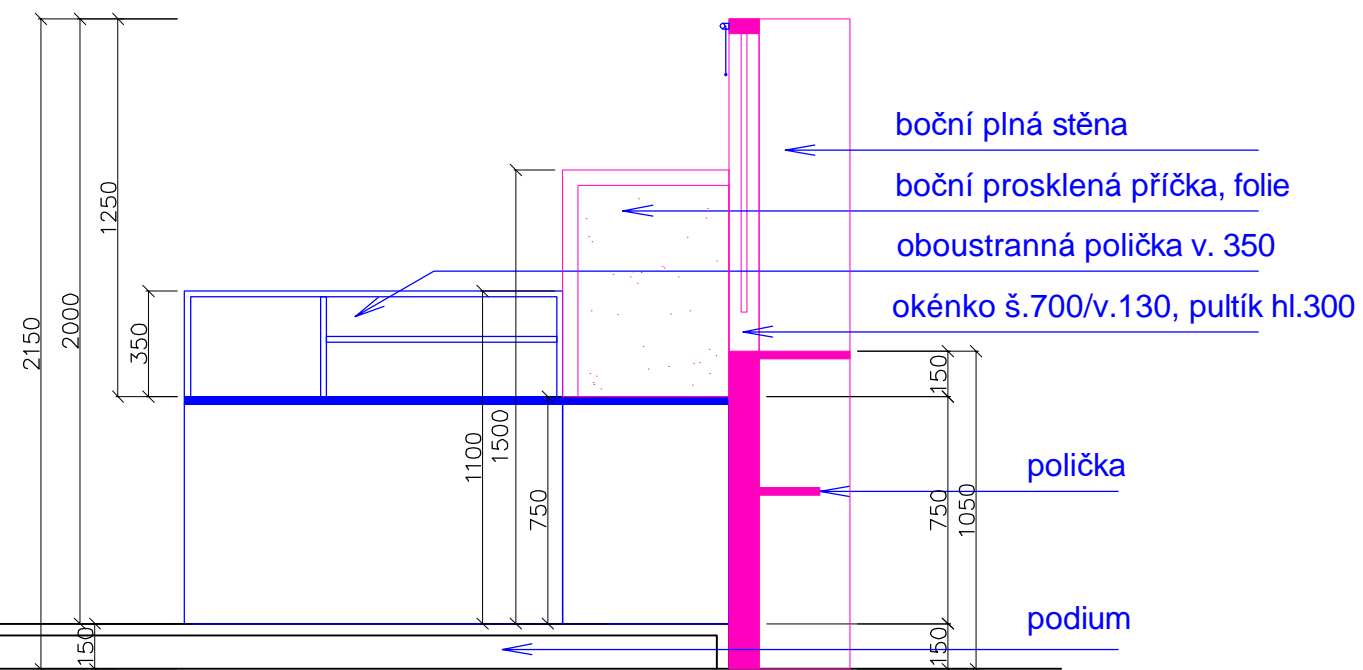

## POHLED ČELNÍ

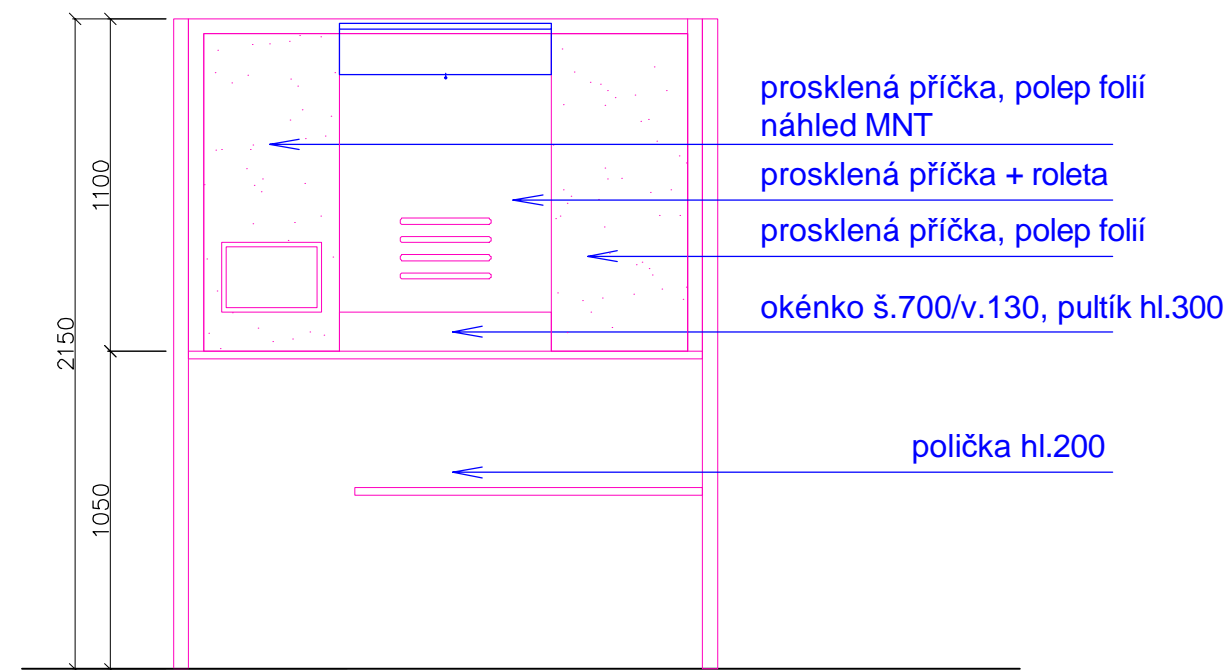

## A.14 - VÝDEJ OP