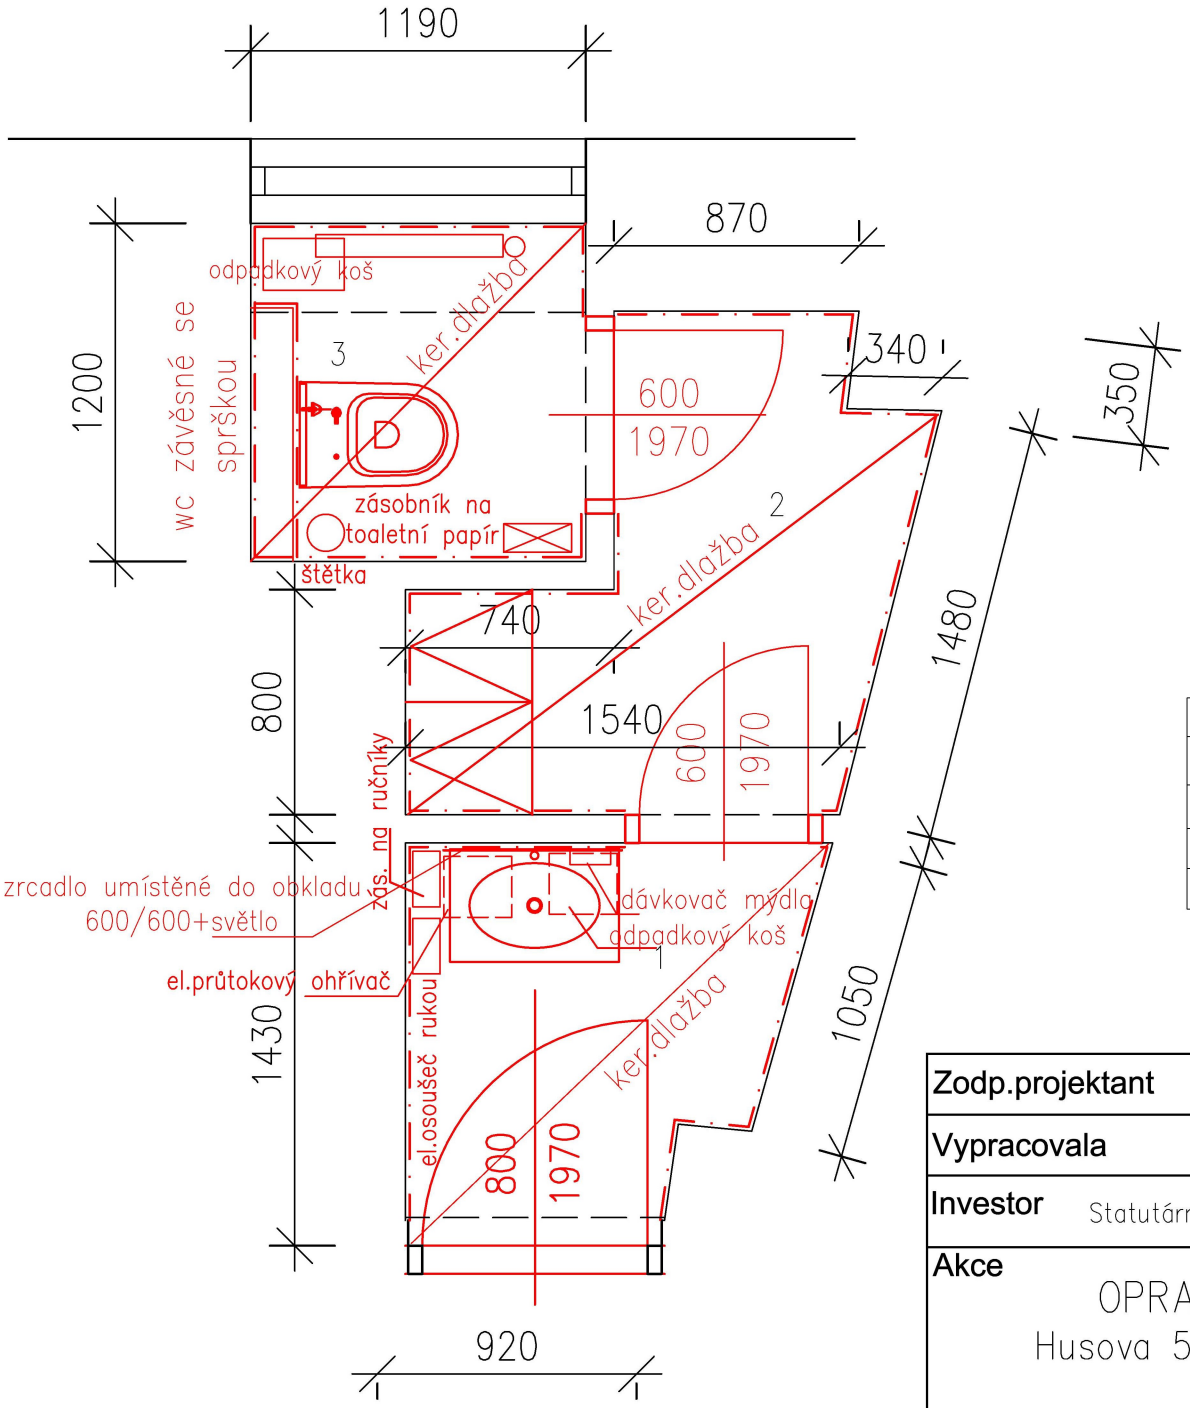

TABULKA MÍSTNOSTÍ					
ČÍSLO	NÁZEV MÍSTNOSTI	PODL. KRYTINA	VÝŠKA MÍSTNOSTI	PLOCHA	POZNÁMKA
1	PŘEDSÍŇ S UMYVADLEM	KER.DLAŽBA	3220mm	1.85m2	obkl. v=2100mm
2	PISOÁROVÁ MÍSTNOST	KER.DLAŽBA	3220mm	2.4m2	obkl. v=2100mm
3	WC	KER.DLAŽBA	3220mm	1.45m2	obkl. v=2100mm

Zodp.projektant	Radka Volková, Loděnice 50,Brno-venkov
Vypracovala	Radka Volková, Loděnice 50,Brno-venkov
Investor	Statutární město Brno, Odbor správy majetku, Husova 3, 601 67
Akce	OPRAVA SOCIÁLNÍHO ZAŘÍZENÍ Husova 5, socální zařízení míst. číslo 307 601 67, Brno
Obsah	PŮDORYS NOVÝ STAV
Datum	03.2025
Měřítko	1:50
Číslo.výkr.	2