


| | |
|--------------------|--------------|
| DRUH POVRCHU ÚZEMÍ | LOUKA |
| KATASTRÁLNÍ ÚZEMÍ | BRNO SLATINA |
| OKRES: | BRNO |
| KRAJ: | JIHOMORAVSKÝ |

PODÉLNÝ PROFIL

M 1:2000/200

ODBOČENÍ Z ULICE SLAVKOVSKÁ SMĚR MIKULČICKÁ

LÍŠEŇ >

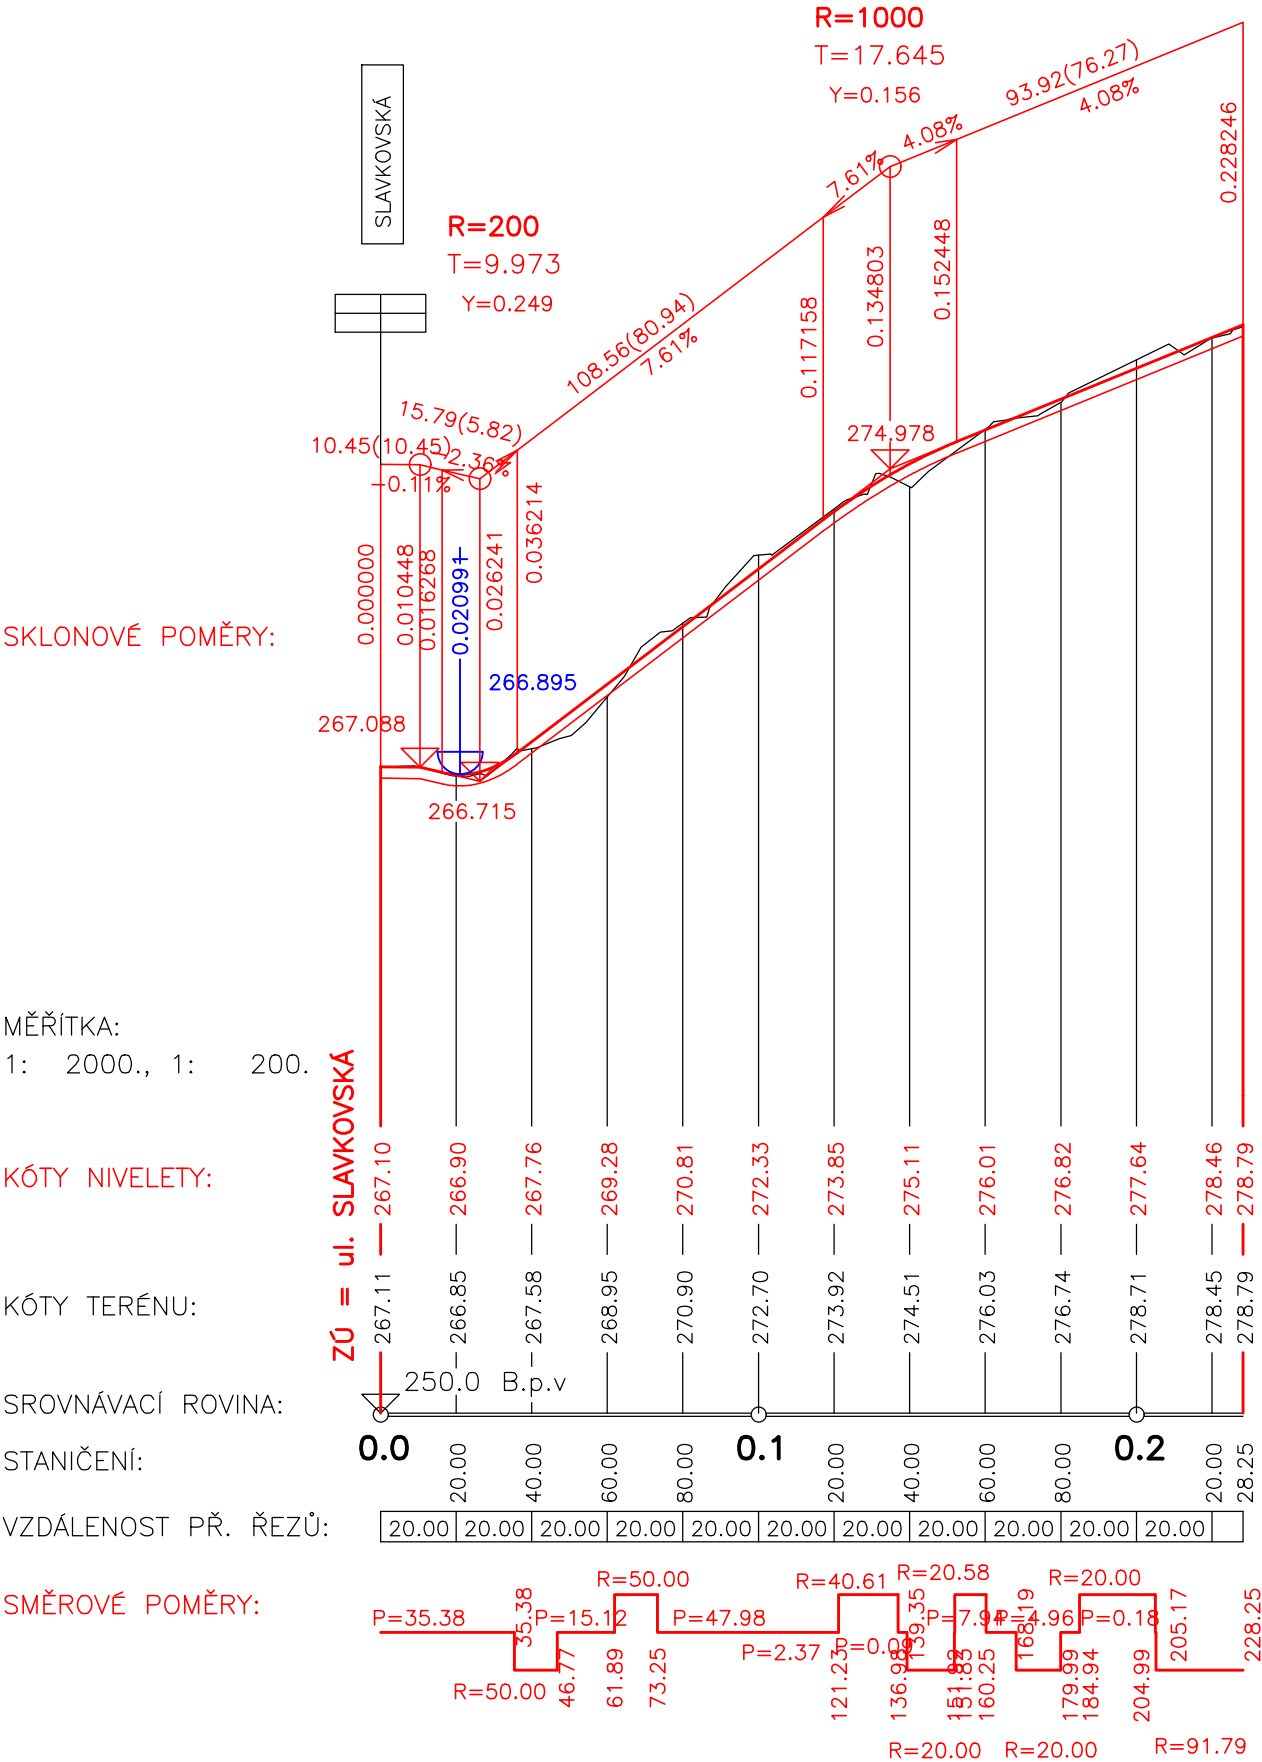

B

| | | | |
|--|--|--------------------------|--|
| CYKLOSTEZKA SLATINA - LÍŠEŇ - VYHLEDÁVACÍ STUDIE | | | |
| OBJEDNATEL: | | STATUTÁRNÍ MĚSTO BRNO | |
| Odbor strategického rozvoje a spolupráce, Kancelář participace | | Husova 12, 601 67 BRNO | |
| PROJEKTANT: | | HBH Projekt spol. s r.o. | |
| Kabátčíkova 5, 602 00 Brno | | KABÁTKOVA 5, 602 00 BRNO | |
| RAZÍTKO | | Č. ZAKÁZKY | |
| 2020/0420 | | 2020/0420 | |
| SOUŘADNICOVÝ SYSTÉM: S-JTSK | | VÝŠKOVÝ SYSTÉM: B.p.v. | |
| VEDOUcí PROJEKTANT | | ING. MALEC | |
| ZODPOVĚDNÝ PROJEKTANT | | ING. ŠTEFKA | |
| VYPRACOVAL | | ING. ŠTEFKA | |
| KRESLIL | | KRESLIL | |
| KONTROLOVAL | | ING. SABADÁŠ | |
| KRAJ: JIOMORAVSKÝ | | DATUM | |
| KÚ: SLATINA, LÍŠEŇ | | KVĚTEN 2020 | |
| MĚÚ: MMB | | FORMÁT | |
| NÁZEV ČÁSTI | | 2 A4 | |
| VÝKRESOVÁ ČÁST | | MĚŘITKO | |
| NÁZEV VÝKRESU | | 1: 2000/200 | |
| POD. PROFIL – SLAVKOVSKÁ, ODBOČENÍ | | ÚČEL | |
| ČÍS. SOUPRAVY | | STUDIE | |
| ČÍS. VÝKRESU | | ČÍS. ZAKÁZKY | |
| 3.3 | | 2020/0420 | |
| | | ARCHIVNÍ ČÍS. | |