


PODÉLNÝ PROFIL SO 102 –
osa BUS

1:500/50

SKLONOVÉ POMĚRY:

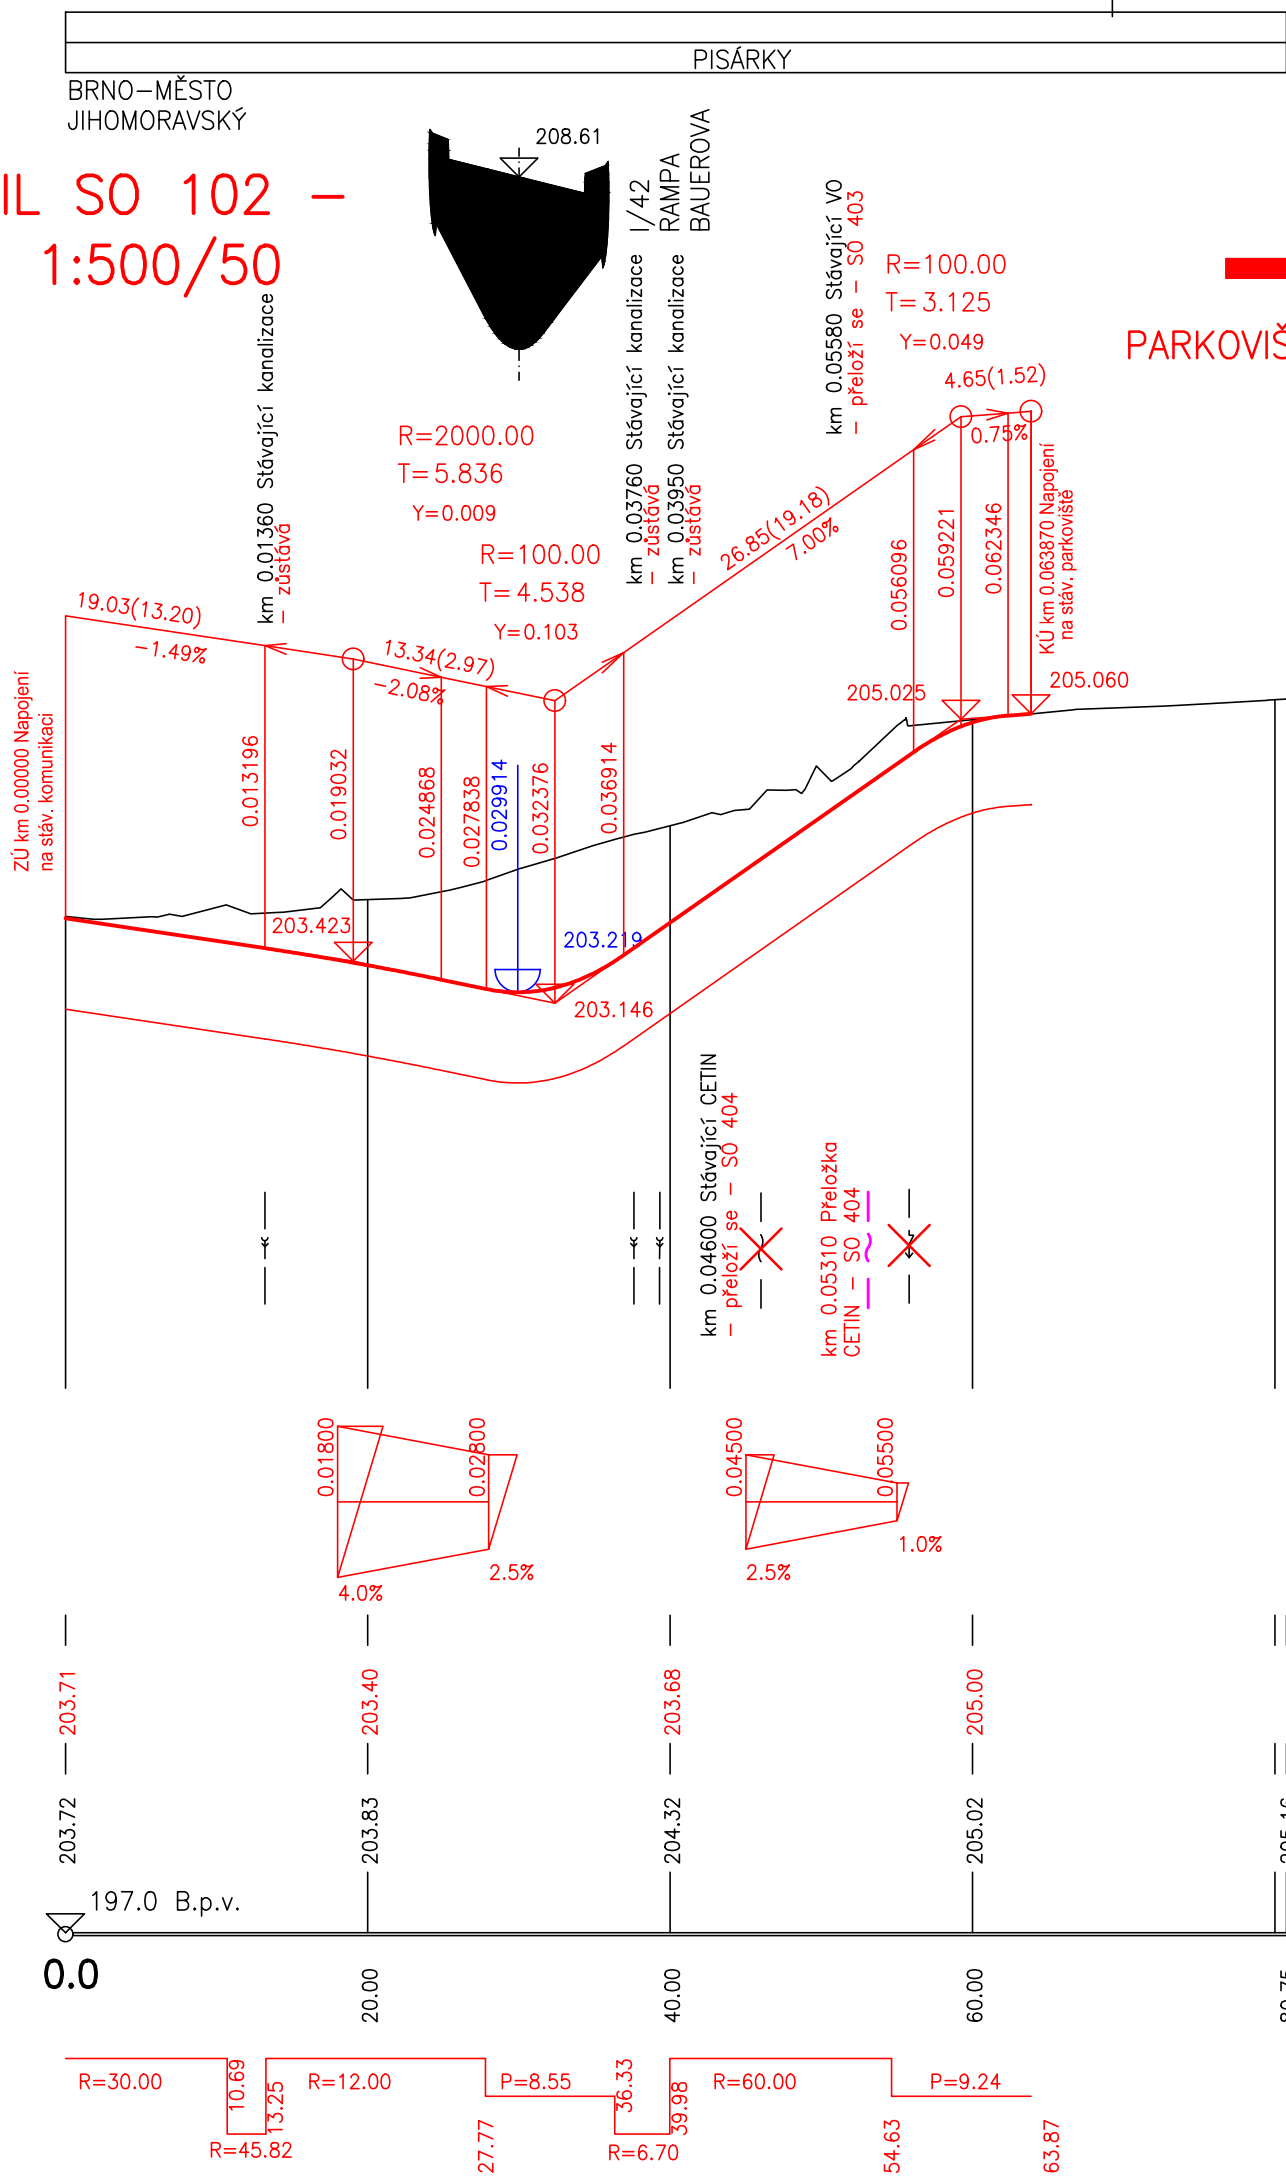

KÓTY NIVELETY:

KÓTY TERÉNU:

SROVNÁVACÍ ROVINA:

STANIČENÍ:

SMĚROVÉ POMĚRY:

PARKOVIŠTĚ P+R

102

D

OBJEDNATEL	BRNĚNSKÉ KOMUNIKACE a.s. RENNESKÁ TR. 787/1a, 639 00 BRNO - ŠTÝŘICE	
------------	--	--

GENERÁLNÍ PROJEKTANT	VIAPONT, s.r.o. VODNÍ 258/13, 602 00 BRNO	ČÍSLO ZAKÁZKY 2458	
HLAVNÍ INŽENÝR PROJEKTU	ING. JACEK WENDRINSKI		PROJEKČNÍ A INŽENÝRSKÁ KANCELÁŘ VODNÍ 13, 602 00 BRNO

ZODPOVĚDNÝ PROJEKTANT	ING. JAKUB VOLNÝ		 PROJEKČNÍ A INŽENÝRSKÁ KANCELÁŘ VODNÍ 13, 602 00 BRNO	
VYPRACOVAL	ING. JAKUB VOLNÝ			
KONTROLOVAL	ING. IVO FISCHER			
OKRES:	BRNO - MĚSTO	KRAJ:		JIHOMORAVSKÝ
KATASTRÁLNÍ ÚZEMÍ: PISÁRKY				
NÁZEV AKCE:			DATUM	ÚNOR 2022
MULTIFUNKČNÍ SPORTOVNÍ A KULTURNÍ CENTRUM (MFSKC) - KŘÍŽOVATKA 4. BRÁNA BVV			FORMÁT	3x A4
			MĚŘITKO	1 : 500/50
			STUPEŇ	PDPS
NÁZEV OBJEKTU:			Č. ZAKÁZKY	2458
102 PARKOVIŠTĚ A ZPEVNĚNÉ PLOCHY			ARCHIVNÍ Č.	2458
NÁZEV PŘÍLOHY:			Č. SOUPRAVY	Č. PŘÍLOHY
PODÉLNÝ PROFIL - PŘÍJEZD NA PARKOVIŠTĚ P+R				3