



VODOMĚRNÁ ŠACHTA NA POTRUBÍ DN 100 - VŠ2

PŮDORYS 1:25

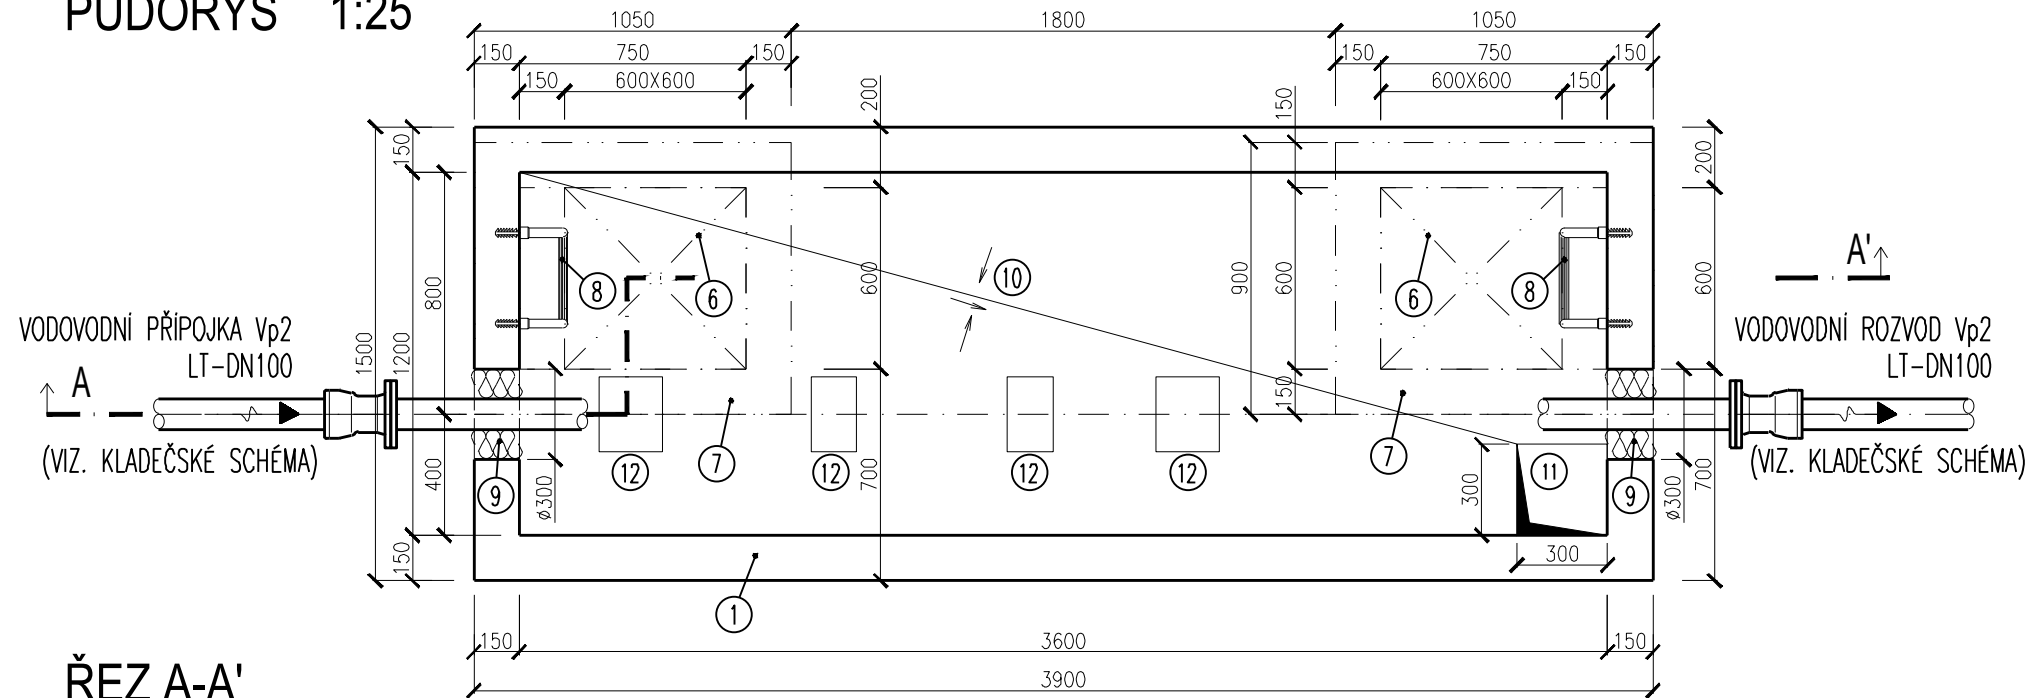

ŘEZ A-A'

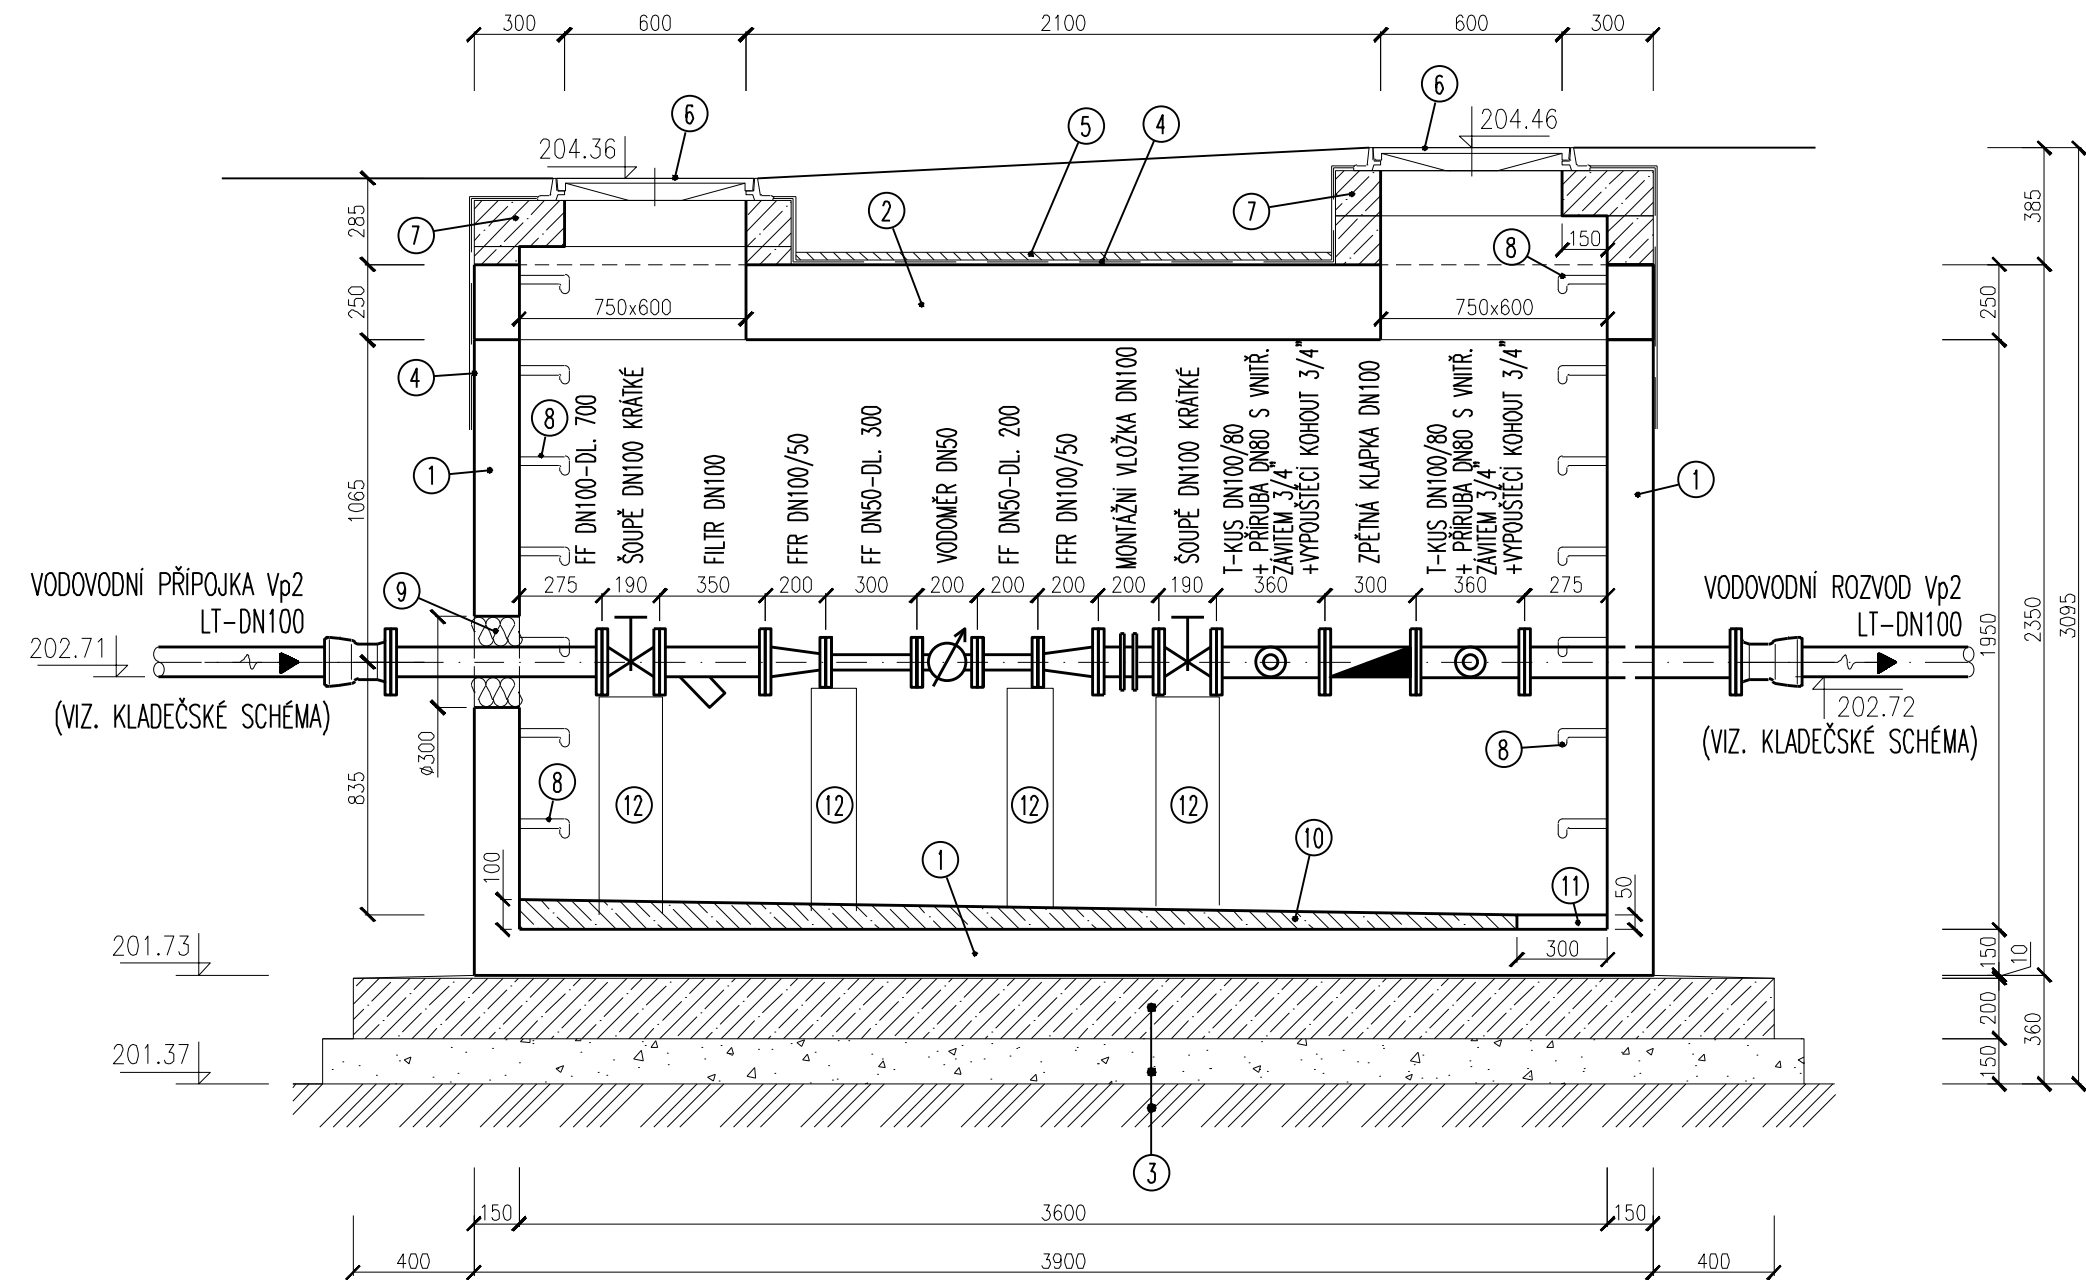


LEGENDA:

1. PREFABRIKOVANÁ SKLÁDANÁ ŽB. NADRŽ Z BET. TR. C40/50 XA1, PROVEDENA JAKO VODOTĚSNÁ VANA, VČETNĚ PRŮCHODŮ POTRUBÍ (např. výrobce PREFA BRNO a.s., alyp)
2. ŽB STROPNÍ ZAKRYTOVÁ DESKA Z BET. TR. C40/50 XA1 S OTVORY 600x750 mm - PREFABRIKÁT (např. výrobce PREFA BRNO a.s., alyp)
3. PODKLADNÍ VRSTVY
 - CEMENTOVÝ POTĚR TR. C8/10 ... 10 mm
 - PODKLADNÍ BETON TR. C20/25 s 2x KARI SITI ... 200mm
 - ŠTĚRKOVÝ PODSYP FR. 8/16mm HUTNĚNÝ min. Edel,2=25 MPa ... 150 mm
4. IZOLACE PROTI ZEMNÍ VLHKOSTI A STÉKAJÍCÍ VODĚ (2 x asfaltový modifikovaný pás)
5. SPÁDOVANÁ BETONOVÁ MAZANINA C20/25 tl. 40-80 mm
6. LITINOVÝ POKLOP 600 x 600 mm S RÁMEM, PANTEM, TĚSNĚNÍM A ZÁMKEM (v chodníku, nezp. ploše - tř. B125, v komunikaci - tř. D400)
7. VSTUPNÍ KOMINEK 600x750mm SE ZÁKRYTOVOU DESKOU PRO POKLOP 600x600mm PREFABRIKATY NEBO ŽB. TR. C25/30 XC3 XF2
8. OCELOVÁ STUPADLA S BEZPEČNOSTNÍ A PLASTOVOU ÚPRAVOU (DIN 19 555), alt. NEREZOVÝ ZEBŘÍK
9. PROSTUP POTRUBÍ TĚSNĚNÝ SYSTÉMOVOU UCPÁVKOU VELIKOST OTVORU PŘÍZPŮSOBÍ POUŽÍTEMU TĚSNĚNÍ
10. SPÁDOVANÁ BETONOVÁ MAZANINA C20/25 tl. 50-100 mm
11. ÚKAPOVÁ JÍMKA 300 x 300 x 50 mm
12. PODPĚRNÝ BLOK VYBETONOVANÝ NEBO VYZDĚNÝ

POZNÁMKA:

- A. Osazení prefabrikované šachty musí odpovídat montážním předpisům výrobce. Šachta jako celek včetně prostupů musí být vodotěsná.
- B. Instalace vodoměru vč. délky ukládacích kusů musí odpovídat montážním předpisům výrobce.
- C. Pro výstavbu musí být použito vybavení od odsouhlasených výrobců dle BVK a.s.

ORIENTAČNÍ TABULKA - PŘÍPOJKA

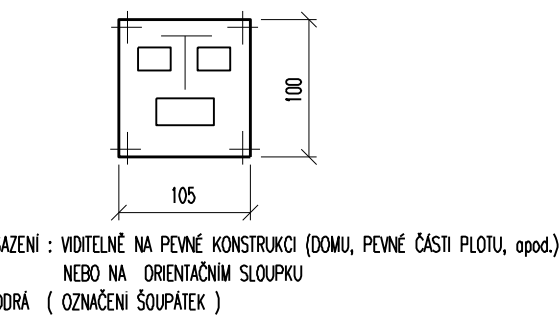

303

D

OBJEDNATEL	BRNĚNSKÉ KOMUNIKACE a.s. RENNESKÁ TR. 787/1a, 639 00 BRNO - ŠTÝŘICE	
------------	--	--

GENERÁLNÍ PROJEKTANT	VIAPONT, s.r.o. VODNÍ 258/13, 602 00 BRNO	ČÍSLO ZAKÁZKY 2371	
HLAVNÍ INŽENÝR PROJEKTU	ING. JACEK WENDRINSKI		PROJEKČNÍ A INŽENÝRSKÁ KANCELÁŘ VODNÍ 13, 602 00 BRNO

ZODPOVĚDNÝ PROJEKTANT	MICHAL NOVOTNÝ		Michal Novotný projekce VHS <small>Vodohospodářské služby</small> kancelář: J. Babáka 2733/11, 612 00 Brno email: michal.novotny@projekcevh.s.cz	
VYPRACOVAL	MICHAL NOVOTNÝ			
KONTROLOVAL	ING. JACEK WENDRINSKI			
OKRES:	BRNO - MĚSTO	KRAJ:		
		JIHOMORAVSKÝ		
KATASTRÁLNÍ ÚZEMÍ: PISÁRKY				
NÁZEV AKCE: MULTIFUNKČNÍ SPORTOVNÍ A KULTURNÍ CENTRUM (MFSKC) - KŘÍŽOVATKA 4. BRÁNA BVV			DATUM	ÚNOR 2022
			FORMÁT	3x A4
			MĚŘÍTKO	1:25
			STUPEŇ	PDPS
			Č. ZAKÁZKY	2458
NÁZEV OBJEKTU: 303 PŘELOŽKA VODOVODNÍ PŘÍPOJKY BVV			ARCHIVNÍ Č.	2458
			Č. SOUPRAVY	Č. PŘÍLOHY
NÁZEV PŘÍLOHY: VODOMĚRNÁ ŠACHTA VŠ2				6