


VZOROVÉ PŘÍČNÉ ŘEZY 1:50


PŘÍČNÝ ŘEZ – KOMUNIKACE K PARKOVIŠTI P+R PRO AUTOBUSY

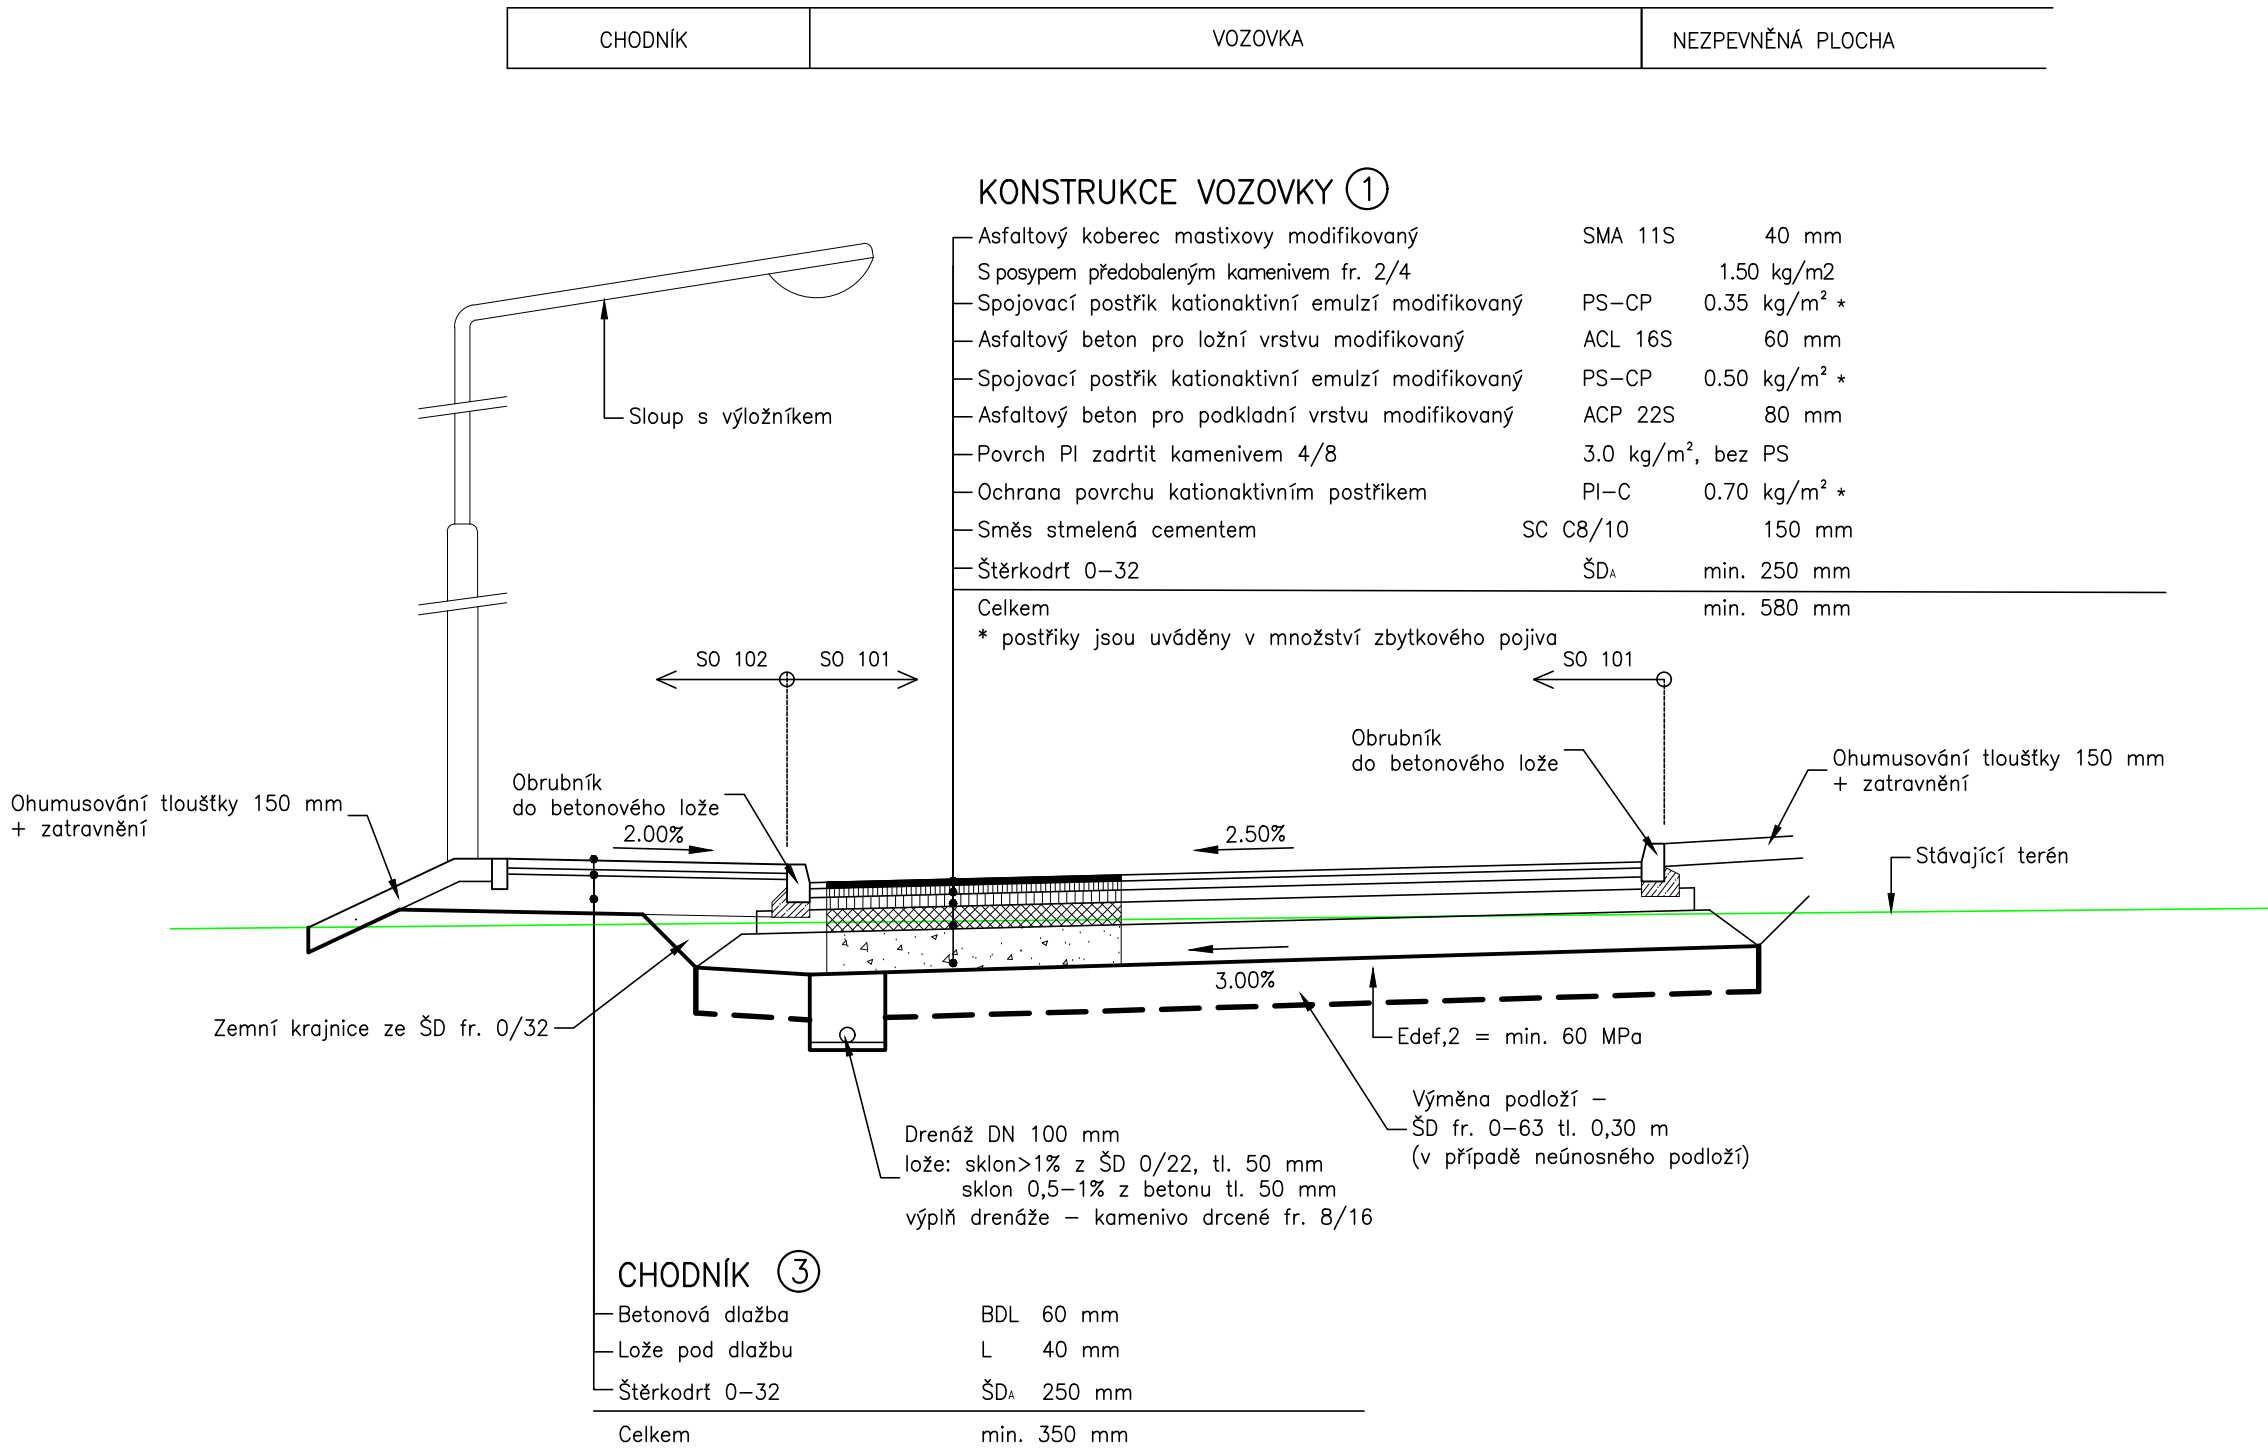

PŘÍČNÝ ŘEZ PARKOVIŠTĚM S KRYTEM SE ZASAKOVACÍMI ROŠTY


SKLADBA PRO ZATÍŽENÍ OSOBNÍMI AUTOMOBILY A OBČASNÉ ZATÍŽENÍ NÁKLADNÍMI AUTY

- POD MOSTEM ⑧a

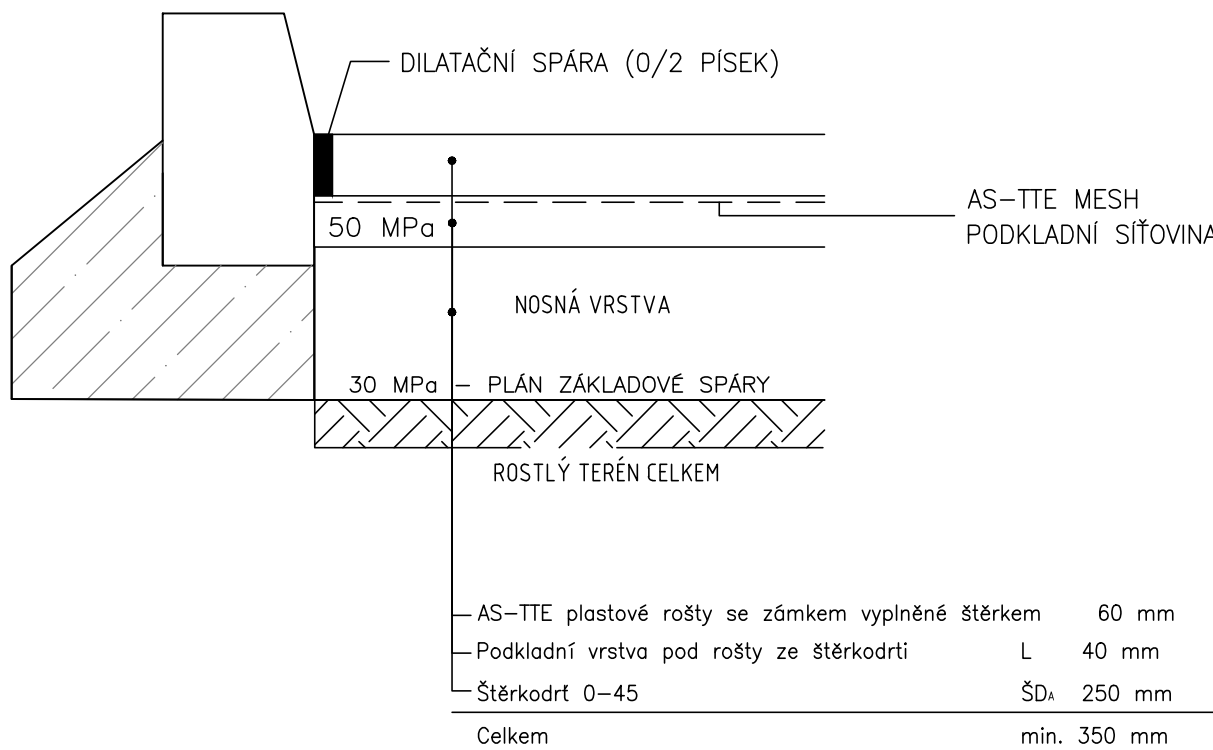


SKLADBA PRO ZATÍŽENÍ OSOBNÍMI AUTOMOBILY A OBČASNÉ ZATÍŽENÍ NÁKLADNÍMI AUTY


- MIMO MOST ⑧b

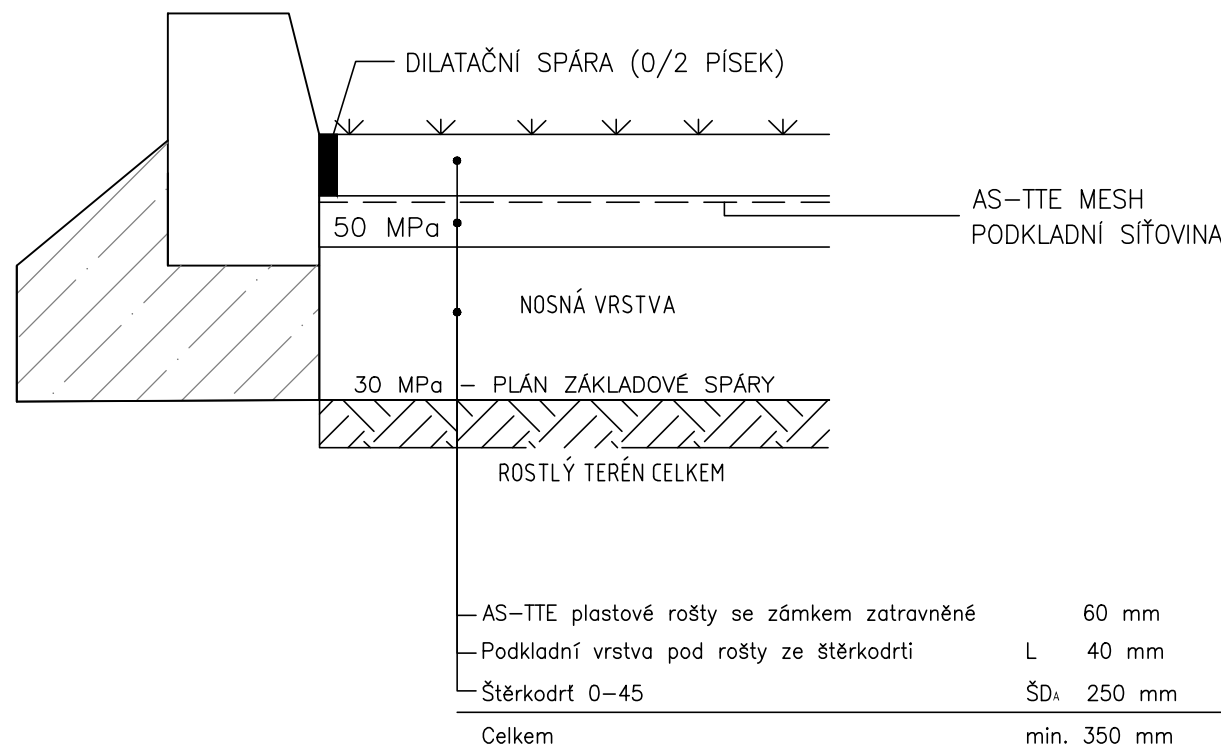


PŘÍČNÝ ŘEZ – KOMUNIKACE K PARKOVIŠTI OSOBNÍCH AUTOMOBILŮ

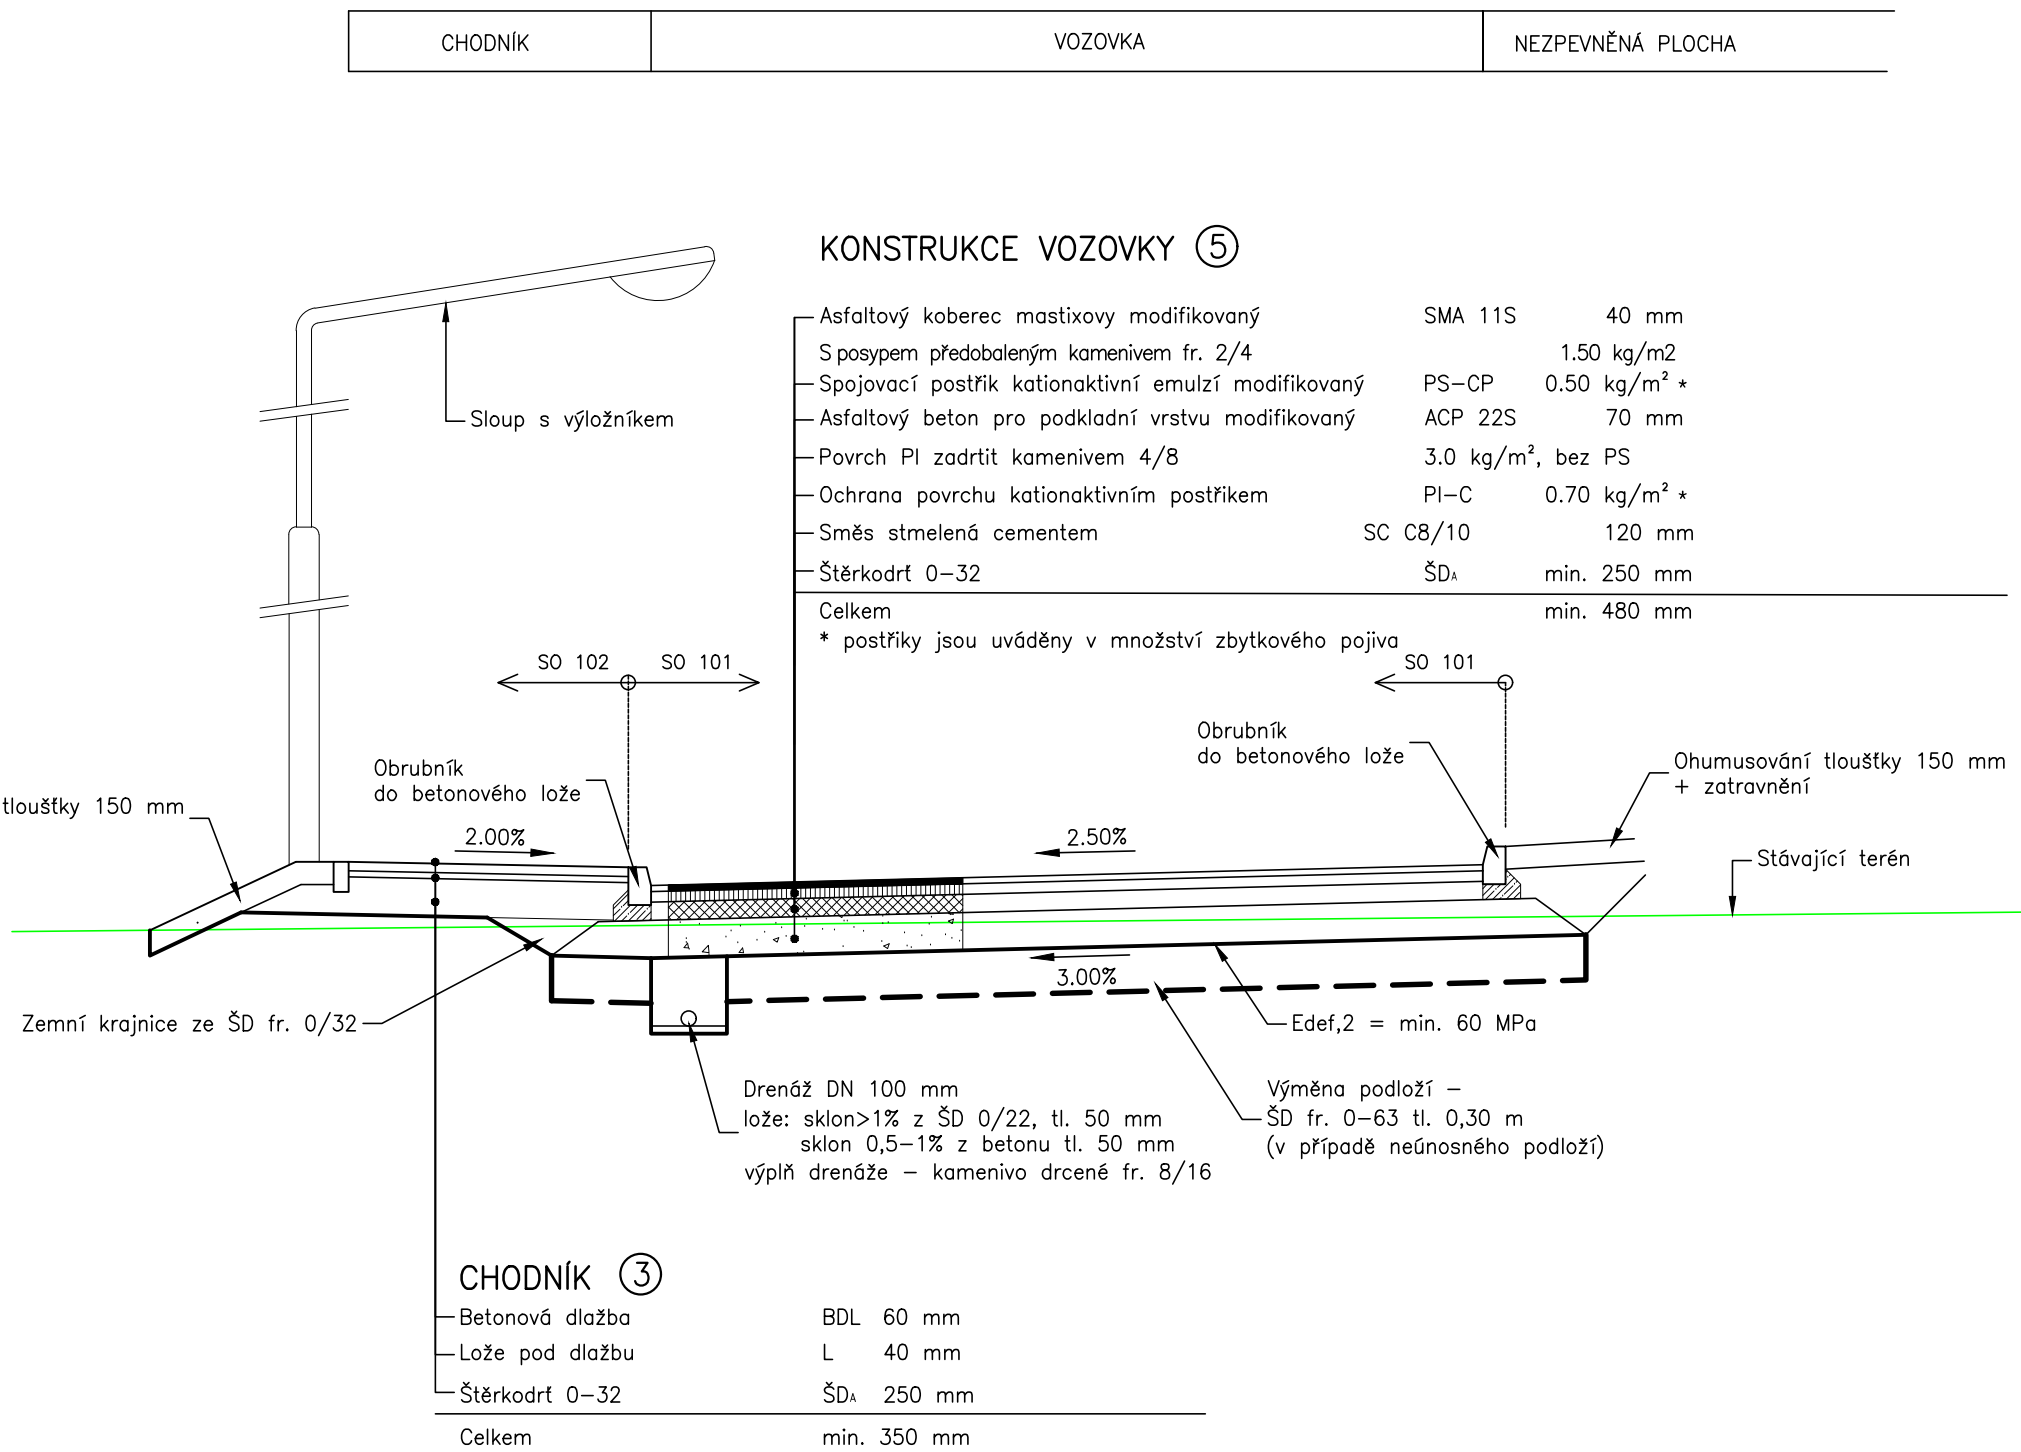


PŘÍČNÝ ŘEZ V MÍSTĚ PARKOVIŠTĚ P+R PRO AUTOBUSY – FRÉZOVÁNÍ

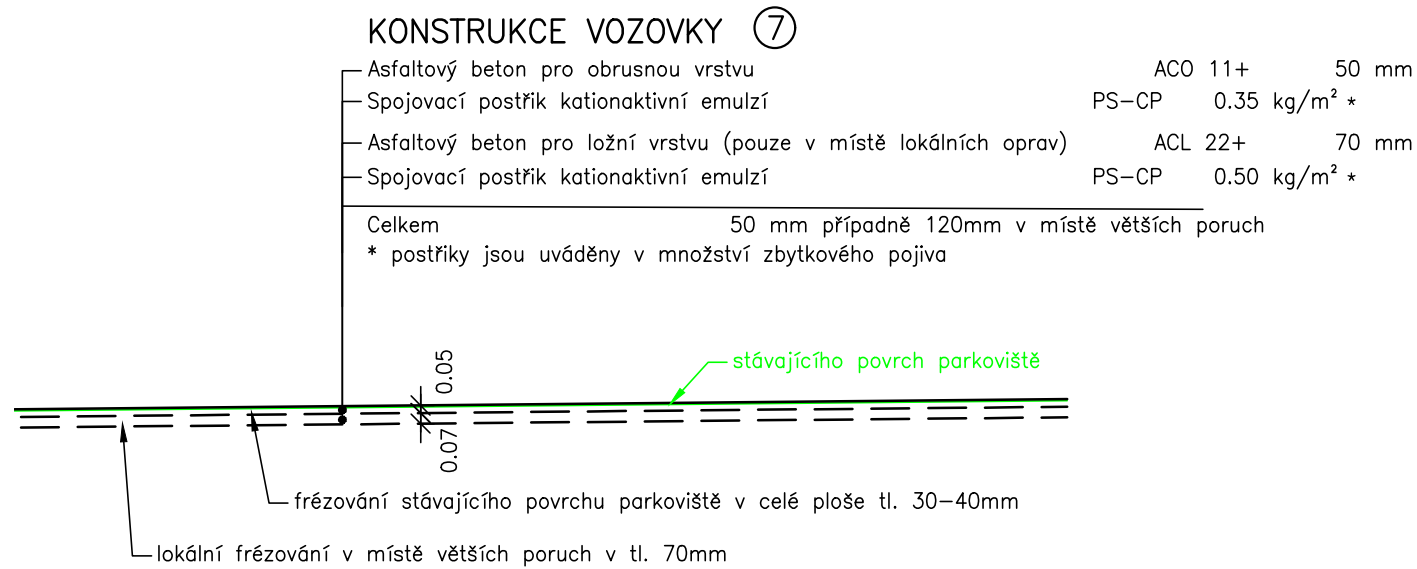


PŘÍČNÝ ŘEZ V MÍSTĚ PARKOVIŠTĚ P+R PRO AUTOBUSY – NOVÁ VOZOVKA

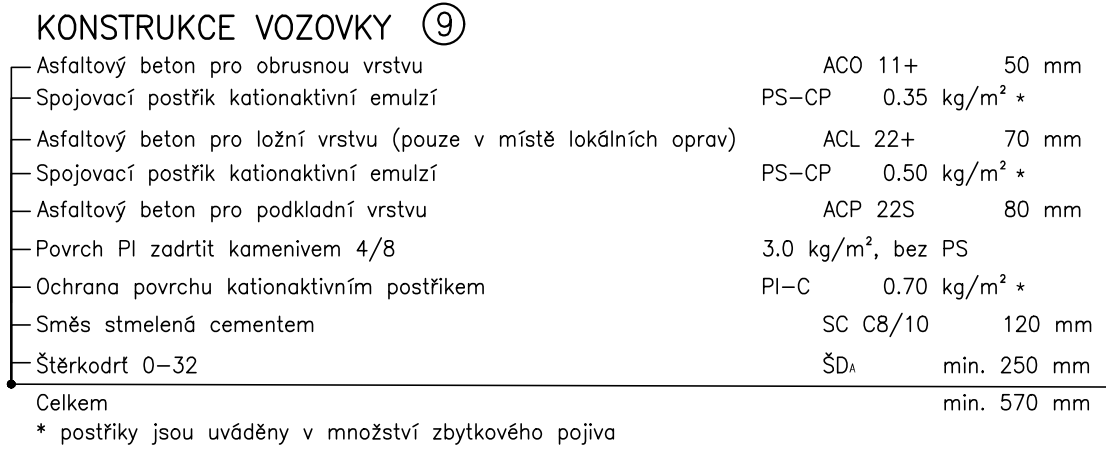

PŘÍČNÝ ŘEZ – DLÁŽDĚNÝ VÝJEZD Z PARKOVACÍHO DOMU, KOLMÉ PARKOVACÍ STÁNÍ NA ULICI KŘÍŽKOVSKÉHO, STÁNÍ PRO OSOBY TĚLESNĚ POSTIŽENÉ (PARKOVIŠTĚ OS. AUT.)

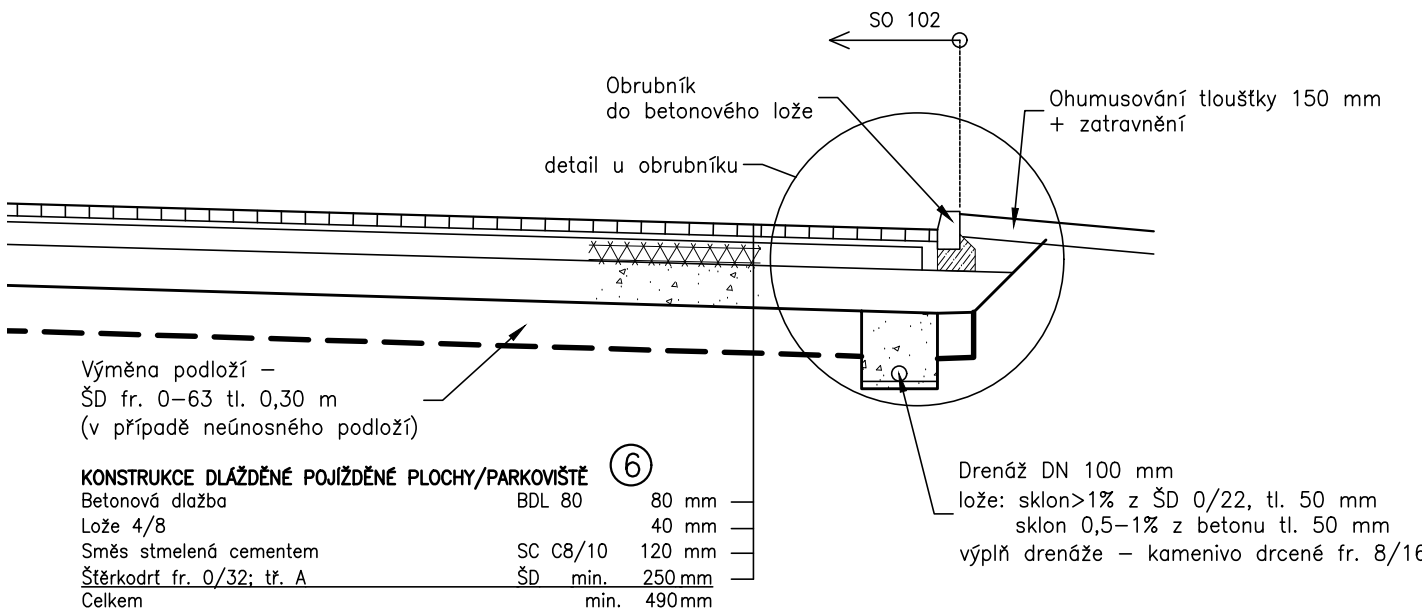

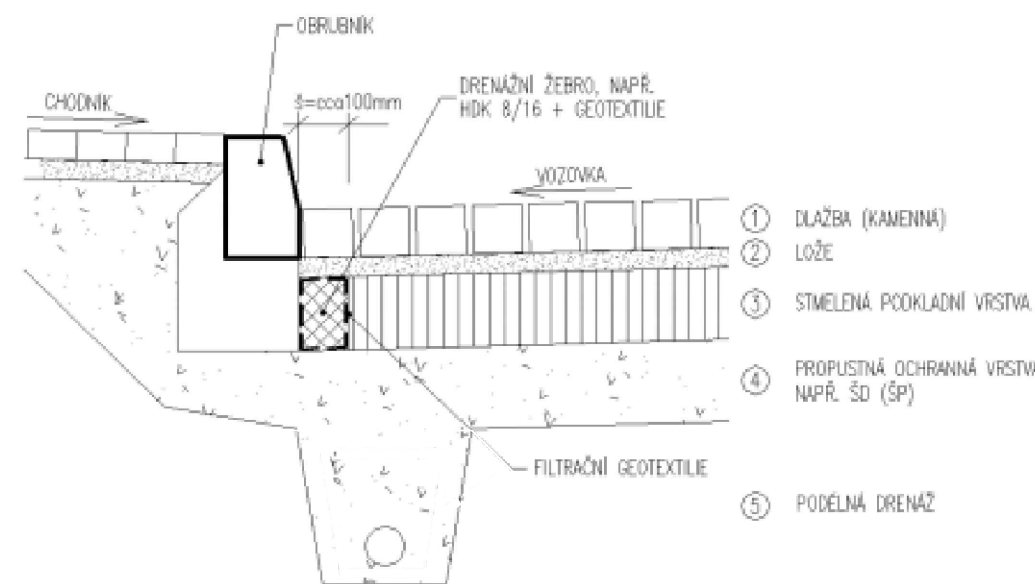


DETAIL – ODVODNĚNÍ LOŽE DLAŽBY NA NEPROPUSTNÉ PODKLADNÍ VRSTVĚ



102

D

OBJEDNATEL		BRNĚNSKÉ KOMUNIKACE a.s. RENNESKÁ TŘ. 787/1a, 639 00 BRNO - ŠTÝŘICE			
GENERÁLNÍ PROJEKTANT		VIAPONT, s.r.o. VODNÍ 258/13, 602 00 BRNO			
HLAVNÍ INŽENÝR PROJEKTU		ING. JACEK WENDRINSKI			
		ČÍSLO ZAKÁZKY 2458		 PROJEKČNÍ A INŽENÝRSKÁ KANCELÁŘ VODNÍ 13, 602 00 BRNO	
ZODPOVĚDNÝ PROJEKTANT		ING. JAKUB VOLNÝ		 PROJEKČNÍ A INŽENÝRSKÁ KANCELÁŘ VODNÍ 13, 602 00 BRNO	
VYPRACOVAL		ING. JAKUB VOLNÝ			
KONTROLOVAL		ING. IVO FISCHER			
OKRES:		BRNO - MĚSTO	KRAJ: JIHOMORAVSKÝ		
KATASTRÁLNÍ ÚZEMÍ: PÍŠÁRKY					
NÁZEV AKCE:				DATUM	ÚNOR 2022
MULTIFUNKČNÍ SPORTOVNÍ A KULTURNÍ CENTRUM (MFSKC) - KŘÍŽOVATKA 4. BRÁNA BVV				FORMÁT	8x A4
				MEŘÍTKO	1 : 50
				STUPEŇ	PDPS
NÁZEV OBJEKTU: 102 PARKOVIŠTĚ A ZPEVNĚNÉ PLOCHY				Č. ZAKÁZKY	2458
				ARCHIVNÍ Č.	2458
NÁZEV PŘÍLOHY: VZOROVÉ PŘÍČNÉ ŘEZY				Č. SOUPRAVY	Č. PŘÍLOHY 4