



ŠOUPÁTKO

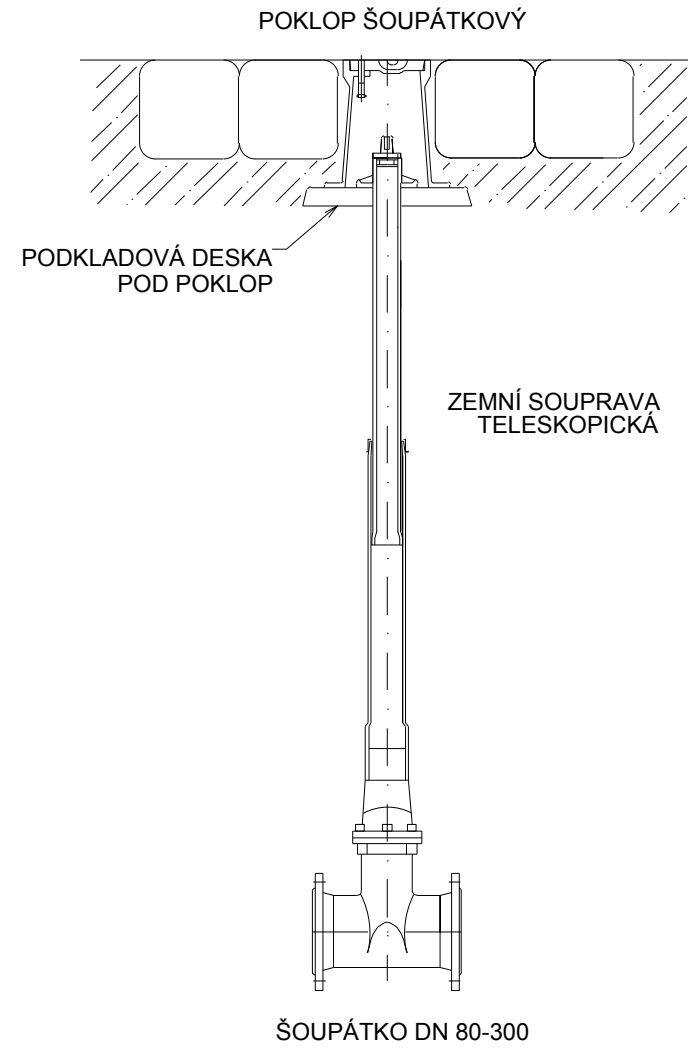


ORIENTAČNÍ TABULKA - ŘAD

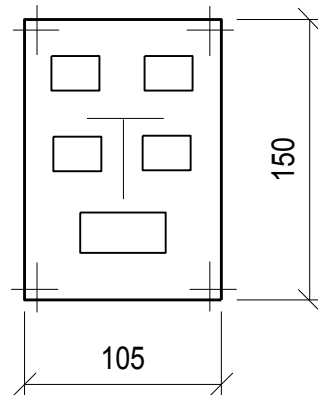


OSAZENÍ : VIDITELNĚ NA PEVNÉ KONSTRUKCI (DOMU, PEVNÉ ČÁSTI PLOTU, apod.)  
NEBO NA ORIENTAČNÍM SLOUPKU  
ČERVENÁ ( OZNAČENÍ HYDRANTU )  
MODRÁ ( OZNAČENÍ ŠOUPÁTEK )

PODZEMNÍ HYDRANT DN80 VE FUNKCI VZDUŠNÍKU A KALOSVODU  
NA POTRUBÍ DO DN200

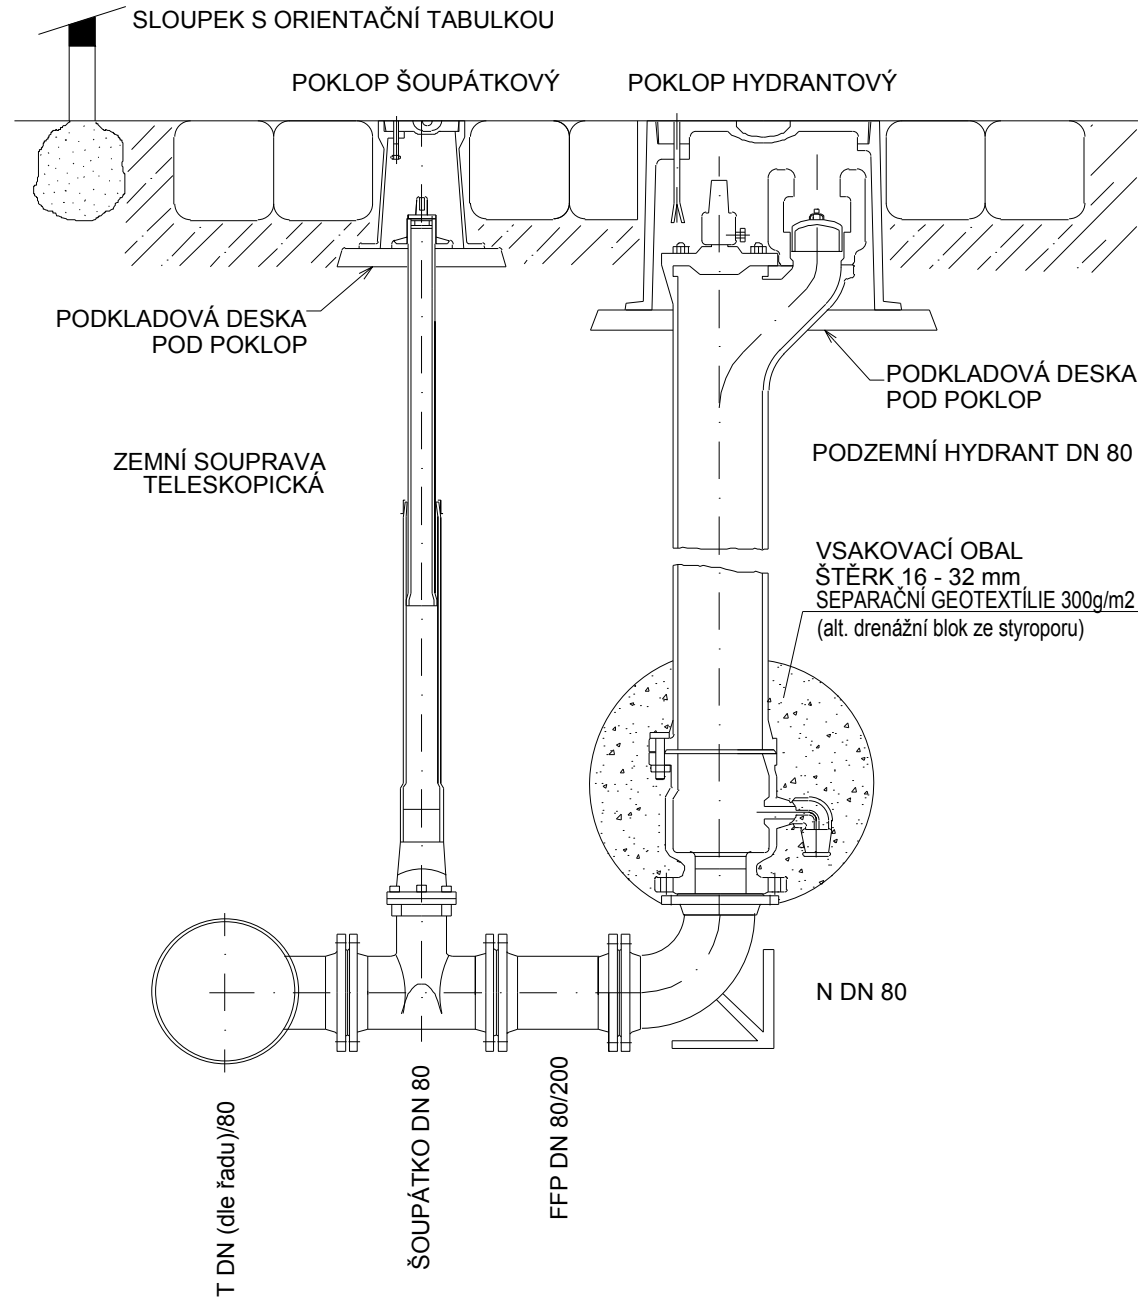

POZNÁMKA:  
Okolí poklopů bude v nezp. terénu odlážděno 2 řadami žulových kostek  
do bet. lože C12/15 v rozsahu cca 0,6x0,6m.

PODZEMNÍ HYDRANT DN80 VE FUNKCI VZDUŠNÍKU  
NA POTRUBÍ NAD DN200

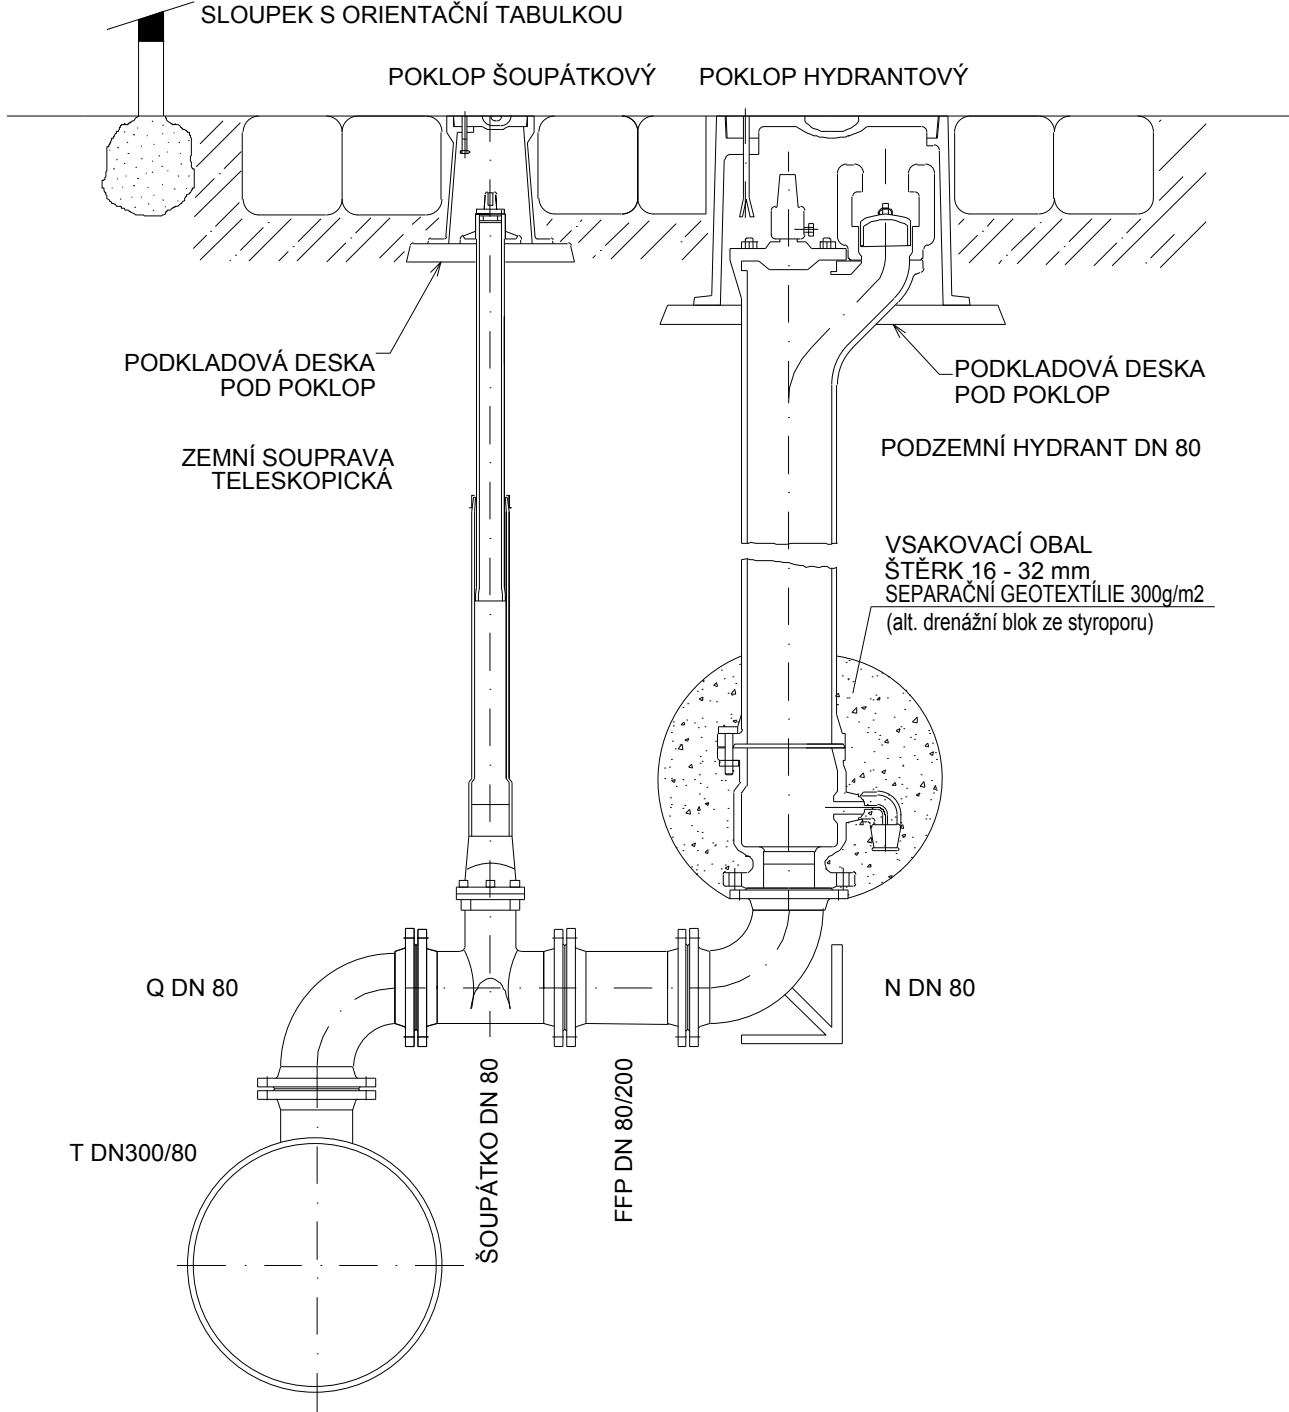

302

D

OBJEDNATEL	BRNĚNSKÉ KOMUNIKACE a.s. RENNESKÁ TR. 787/1a, 639 00 BRNO - ŠTÝŘICE	
------------	--	--

GENERÁLNÍ PROJEKTANT	VIAPONT, s.r.o. VODNÍ 258/13, 602 00 BRNO	ČÍSLO ZAKÁZKY 2371	
HLAVNÍ INŽENÝR PROJEKTU	ING. JACEK WENDRINSKI		

ZODPOVĚDNÝ PROJEKTANT	MICHAL NOVOTNÝ		<b>Michal Novotný projekce VHS</b> <small>Vodohospodářská stavitelství</small> kancelář: J. Babáka 2733/11, 612 00 Brno email: michal.novotny@projekcevh.s.cz	
VYPRACOVAL	MICHAL NOVOTNÝ			
KONTOLOVAL	ING. JACEK WENDRINSKI			
OKRES:	BRNO - MĚSTO	KRAJ: JIHO MORAVSKÝ		
KATASTRÁLNÍ ÚZEMÍ: PISÁRKY				
NÁZEV AKCE:  MULTIFUNKČNÍ SPORTOVNÍ A KULTURNÍ CENTRUM (MFSKC) - KŘÍŽOVATKA 4. BRÁNA BVV			DATUM	ÚNOR 2022
			FORMÁT	4x A4
			MĚŘÍTKO	-
			STUPEŇ	PDPS
NÁZEV OBJEKTU:  302 PŘELOŽKA VODOVODU BVAK			Č. ZAKÁZKY	2458
			ARCHIVNÍ Č.	2458
NÁZEV PŘÍLOHY:  VÝKRESY ARMATUR			Č. SOUPRAVY	Č. PŘÍLOHY 5