Seznam vytyčovacích bodů				
Bod	Potrubí	Poloha X	Poloha Y	Popis bodu
VB-01	dn315	-600161.7613	-1161840.0114	Napojení na stávající potrubí
VB-02	dn315	-600161.8812	-1161839.5570	Lom L1 91°

Seznam vytyčovacích bodů				
Bod	Potrubí	Poloha X	Poloha Y	Popis bodu
VB-26	dn315	-600106.9767	-1161690.1855	Lom L8 37°
VB-27	dn315	-600106.1024	-1161689.5514	Napojení na stávající potrubí

NAPOJENÍ V BODĚ VB27

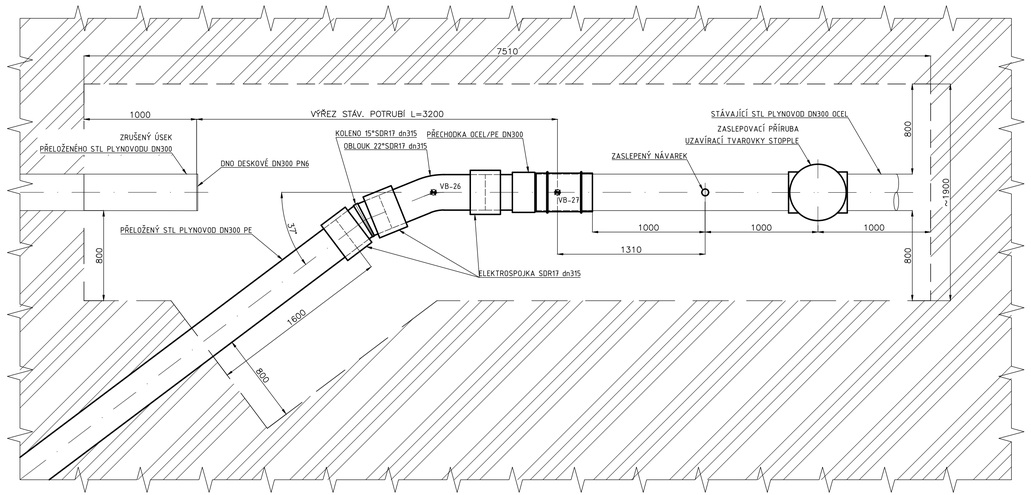

NAPOJENÍ V BODĚ VB01

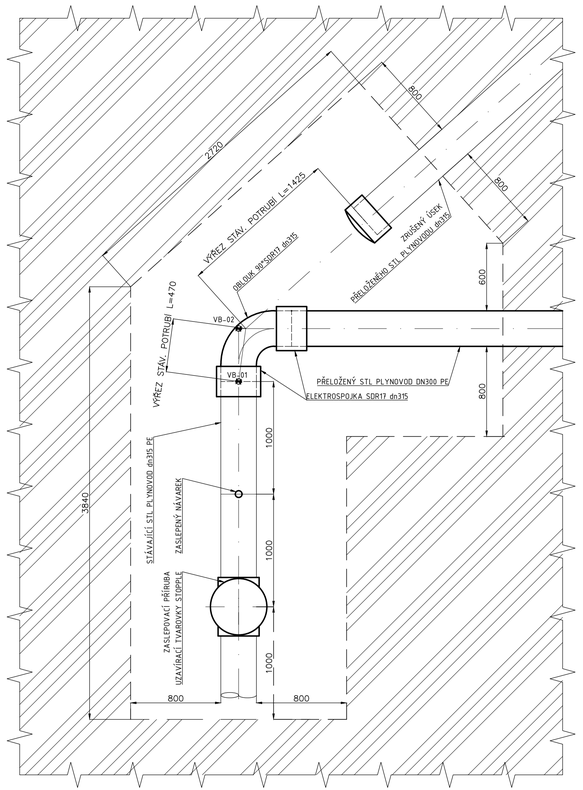

ODSTAVENÍ PLYNOVODU BUDE PROVEDENO DLE TPG 702 06 PŘERUŠENÍ PRŮTOKU PLYNU V PLYNOVODECH UZAVÍRACÍMI BALONY. PRO PŘERUŠENÍ PRŮTOKU PLYNU V PLYNOVODU RUČNĚ VKLÁDANÝMI BALONY MUSÍ BÝT VYPRACOVÁN TECHNOLOGICKÝ POSTUP, ŘEŠÍCÍ MÍSTNÍ PODMÍNKY BALONOVACÍHO MÍSTA, DODÁVKU PLYNU, VLOŽENÍ A VYJMUTÍ BALONŮ SE SPLNĚNÍM PODMÍNEK VÝROBCE PRO JEJICH POUŽÍVÁNÍ. TECHNOLOGICKÝ POSTUP MUSÍ BÝT ODSOUHLASEN PROVOZOVATELEM PLYNOVODU.
DLE TPG 702 06 MŮŽE BÝT VZDÁLENOST BALONŮ ZKRÁCENA AŽ NA TAKOVOU MIN. VZDÁLENOST, KTEROU PŘIPOUŠTÍ VÝROBCE.
RUŠENÝ PLYNOVOD BUDE ŘÁDNĚ ODPLYNĚN A INERTITOVÁN.

501 D

OBJEDNATEL	BRNĚNSKÉ KOMUNIKACE a.s. RENNESKÁ TŘ. 787/1a, 639 00 BRNO - ŠTÝŘICE		
GENERÁLNÍ PROJEKTANT	VIAPONT, s.r.o. VODNÍ 258/13, 602 00 BRNO	ČÍSLO ZAKÁZKY 2458	VIAPONT PROJEKČNÍ A INŽENÝRSKÁ KANCELÁŘ VODNÍ 13, 602 00 BRNO
HLAVNÍ INŽENÝR PROJEKTU	ING. JACEK WENDRINSKI		

ZODPOVĚDNÝ PROJEKTANT	ING. MARÍNA HROZINOVÁ		ENERGO TECHNICKÉ SLUŽBY www.energots.cz
VYPRACOVAL	ING. MARÍNA HROZINOVÁ		
KONTROLOVAL	ING. JAN DRBOŠAL		
OKRES:	BRNO - MĚSTO	KRAJ: JIHOMORAVSKÝ	
KATASTRÁLNÍ ÚZEMÍ:	PISÁRKY		

NÁZEV AKCE:	MULTIFUNKČNÍ SPORTOVNÍ A KULTURNÍ CENTRUM (MFSKC) - KŘIŽOVATKA 4. BRÁNA BVV	DATUM: ÚNOR 2022 FORMÁT: 10A4 MĚŘÍTKO: 1 : 25 STUPEŇ: PDPS
NÁZEV OBJEKTU:	501 PŘELOŽKA STL PLYNOVODU	Č. ZAKÁZKY: ES2018 ARCHIVNÍ Č.: ES2018-PDPS-010
NÁZEV PŘÍLOHY:	DETAILY PROPOJŮ	Č. SOUPRAVY: Č. PŘÍLOHY: 10