



VZOROVÝ PŘÍČNÝ ŘEZ

VMO VINOHRADY NA ESTAKÁDĚ PŘES ULICI ROKYTOVA S POJÍŽDĚNÝM STŘEDNÍM DĚLICÍM PRUHEM
MR4dc -/24,5/80 (MS4dc...)

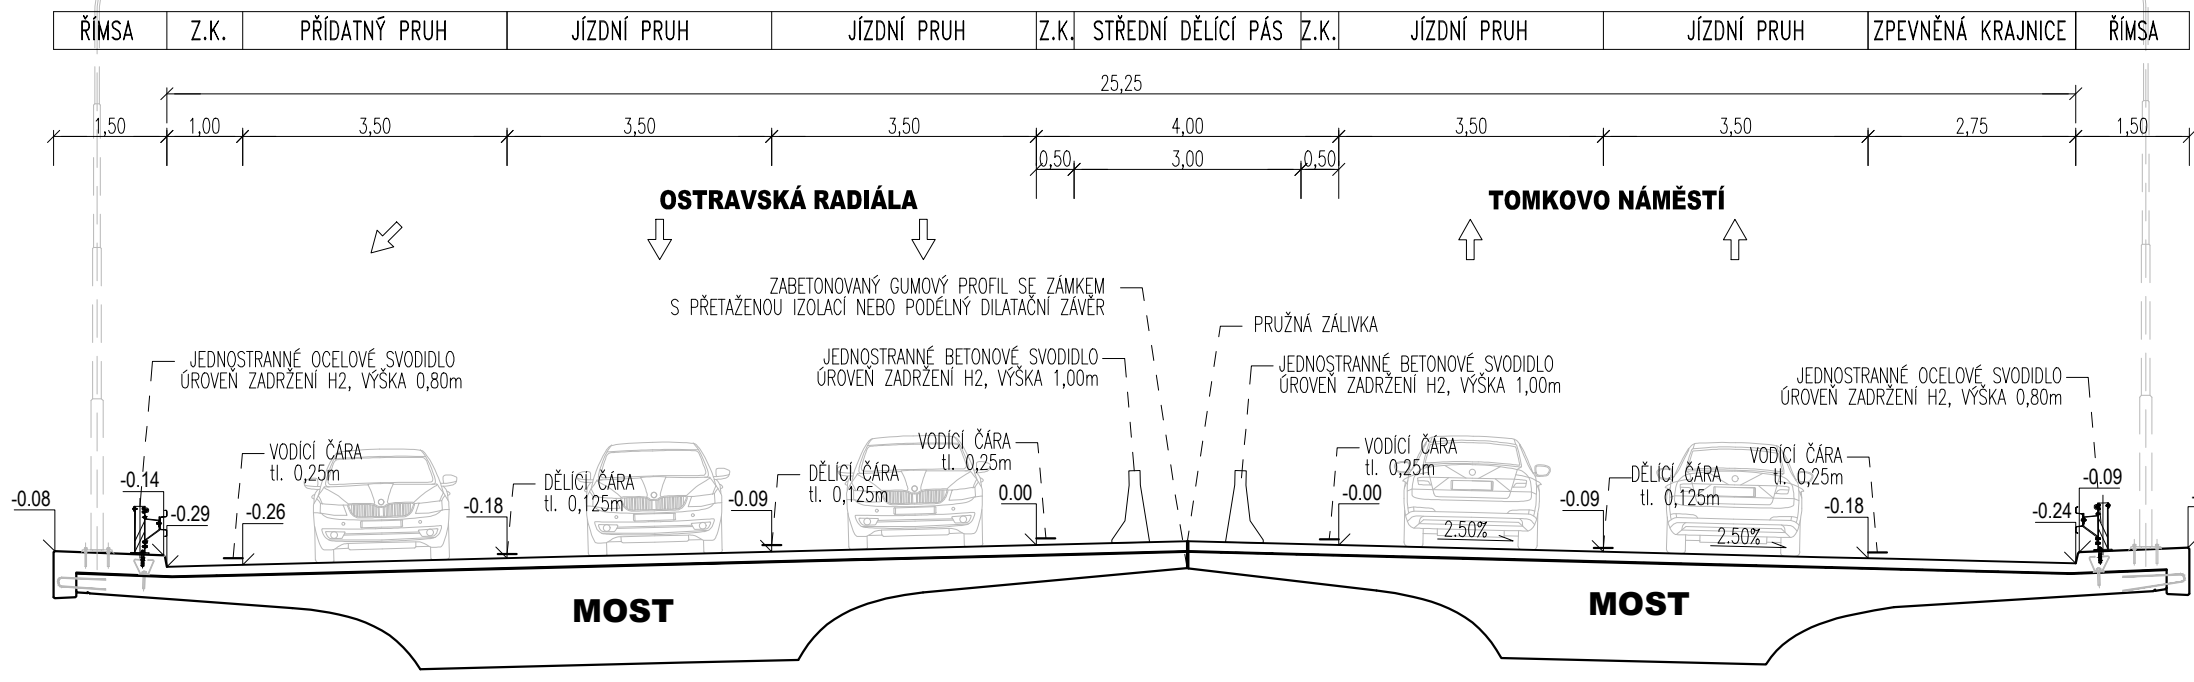


VZOROVÝ PŘÍČNÝ ŘEZ

VMO VINOHRADY V OBLOUKU, NA TERÉNU - ZÁKLADNÍ PROFIL
MR4dc -/24,5/80 (MS4dc...)

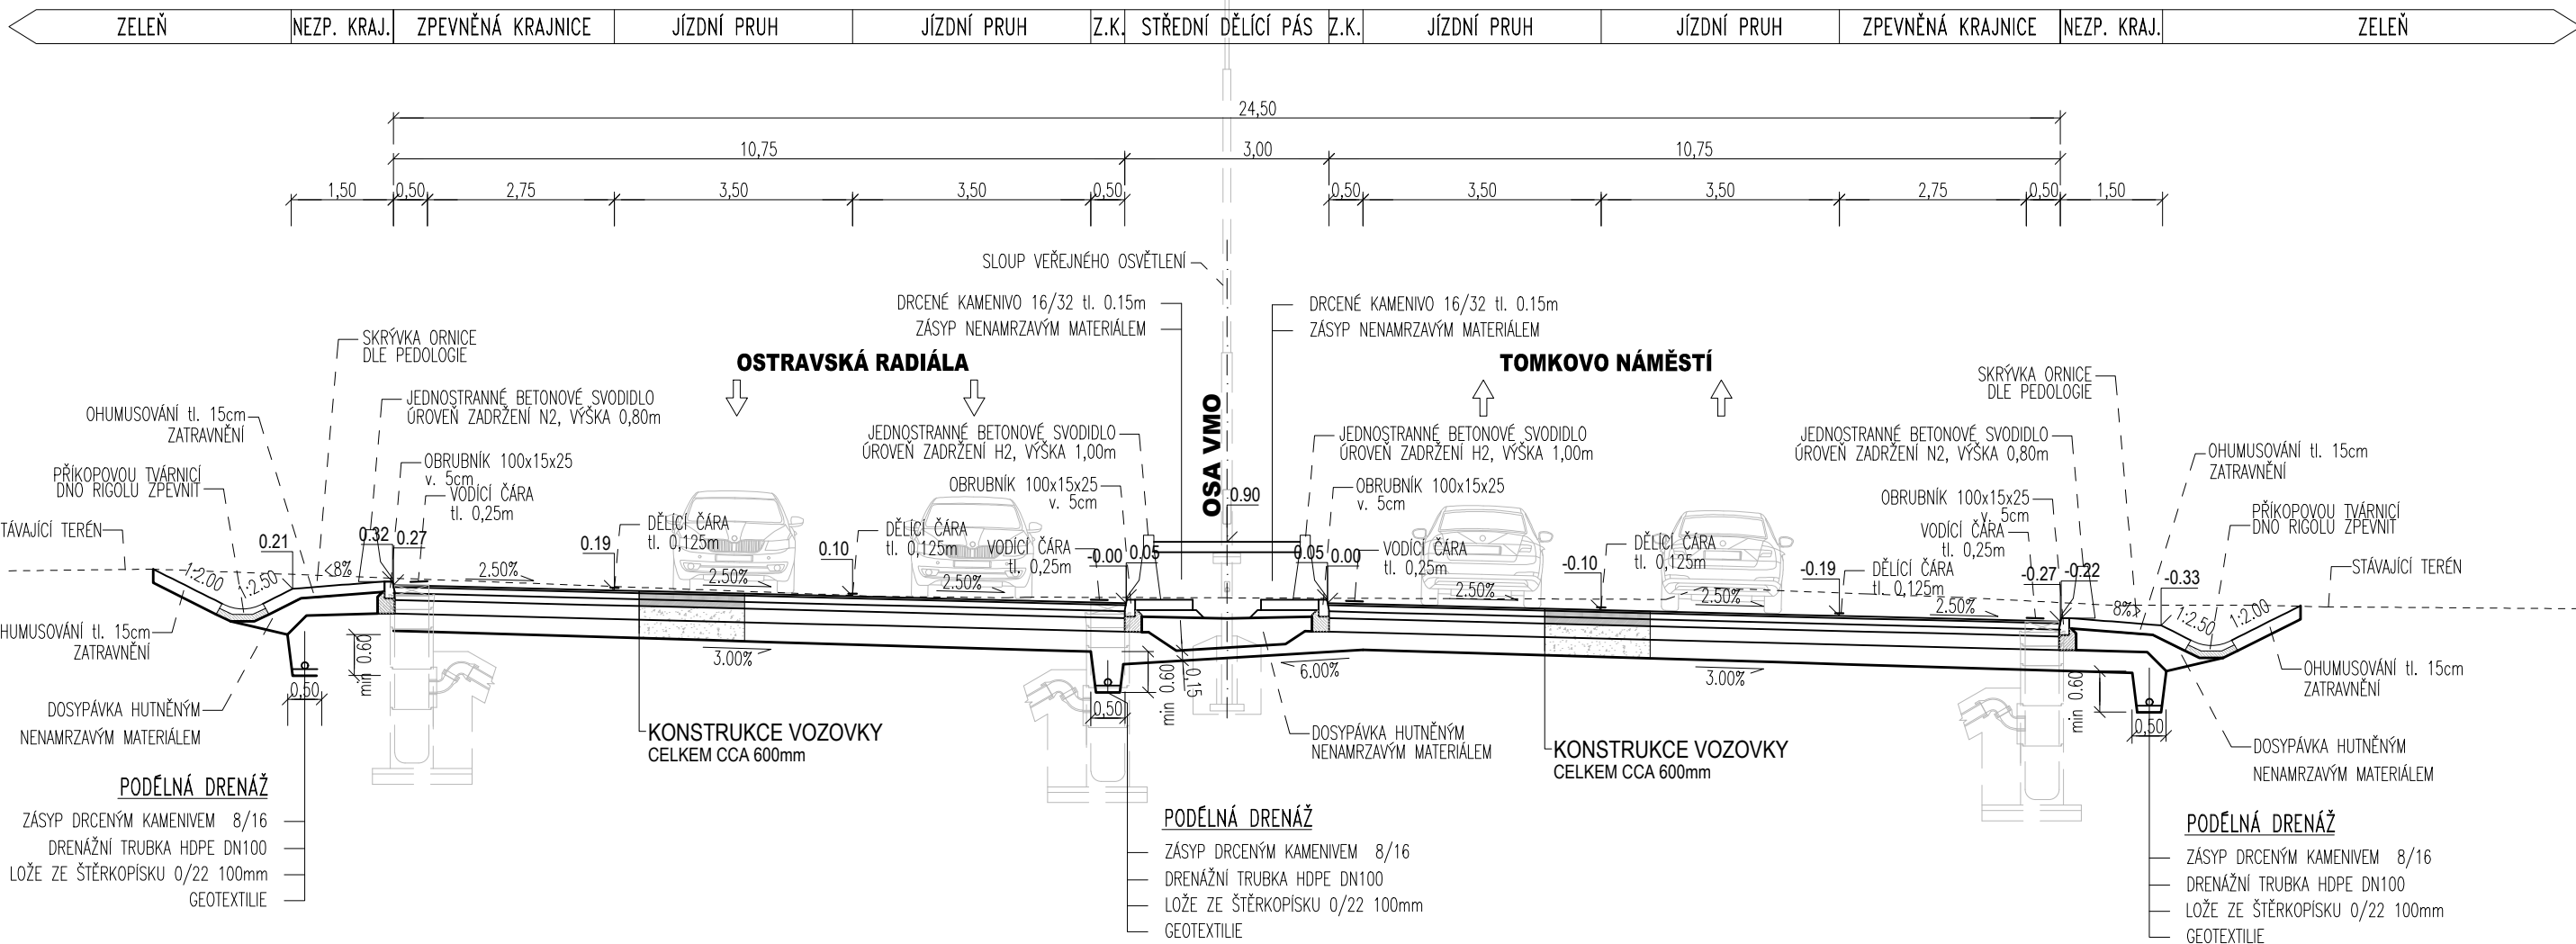


VZOROVÝ PŘÍČNÝ ŘEZ

VMO VINOHRADY V OBLOUKU, NA TERÉNU - PŘÍDATNÉ PRUHY
MR4dc -/24,5/80 (MS4dc...)

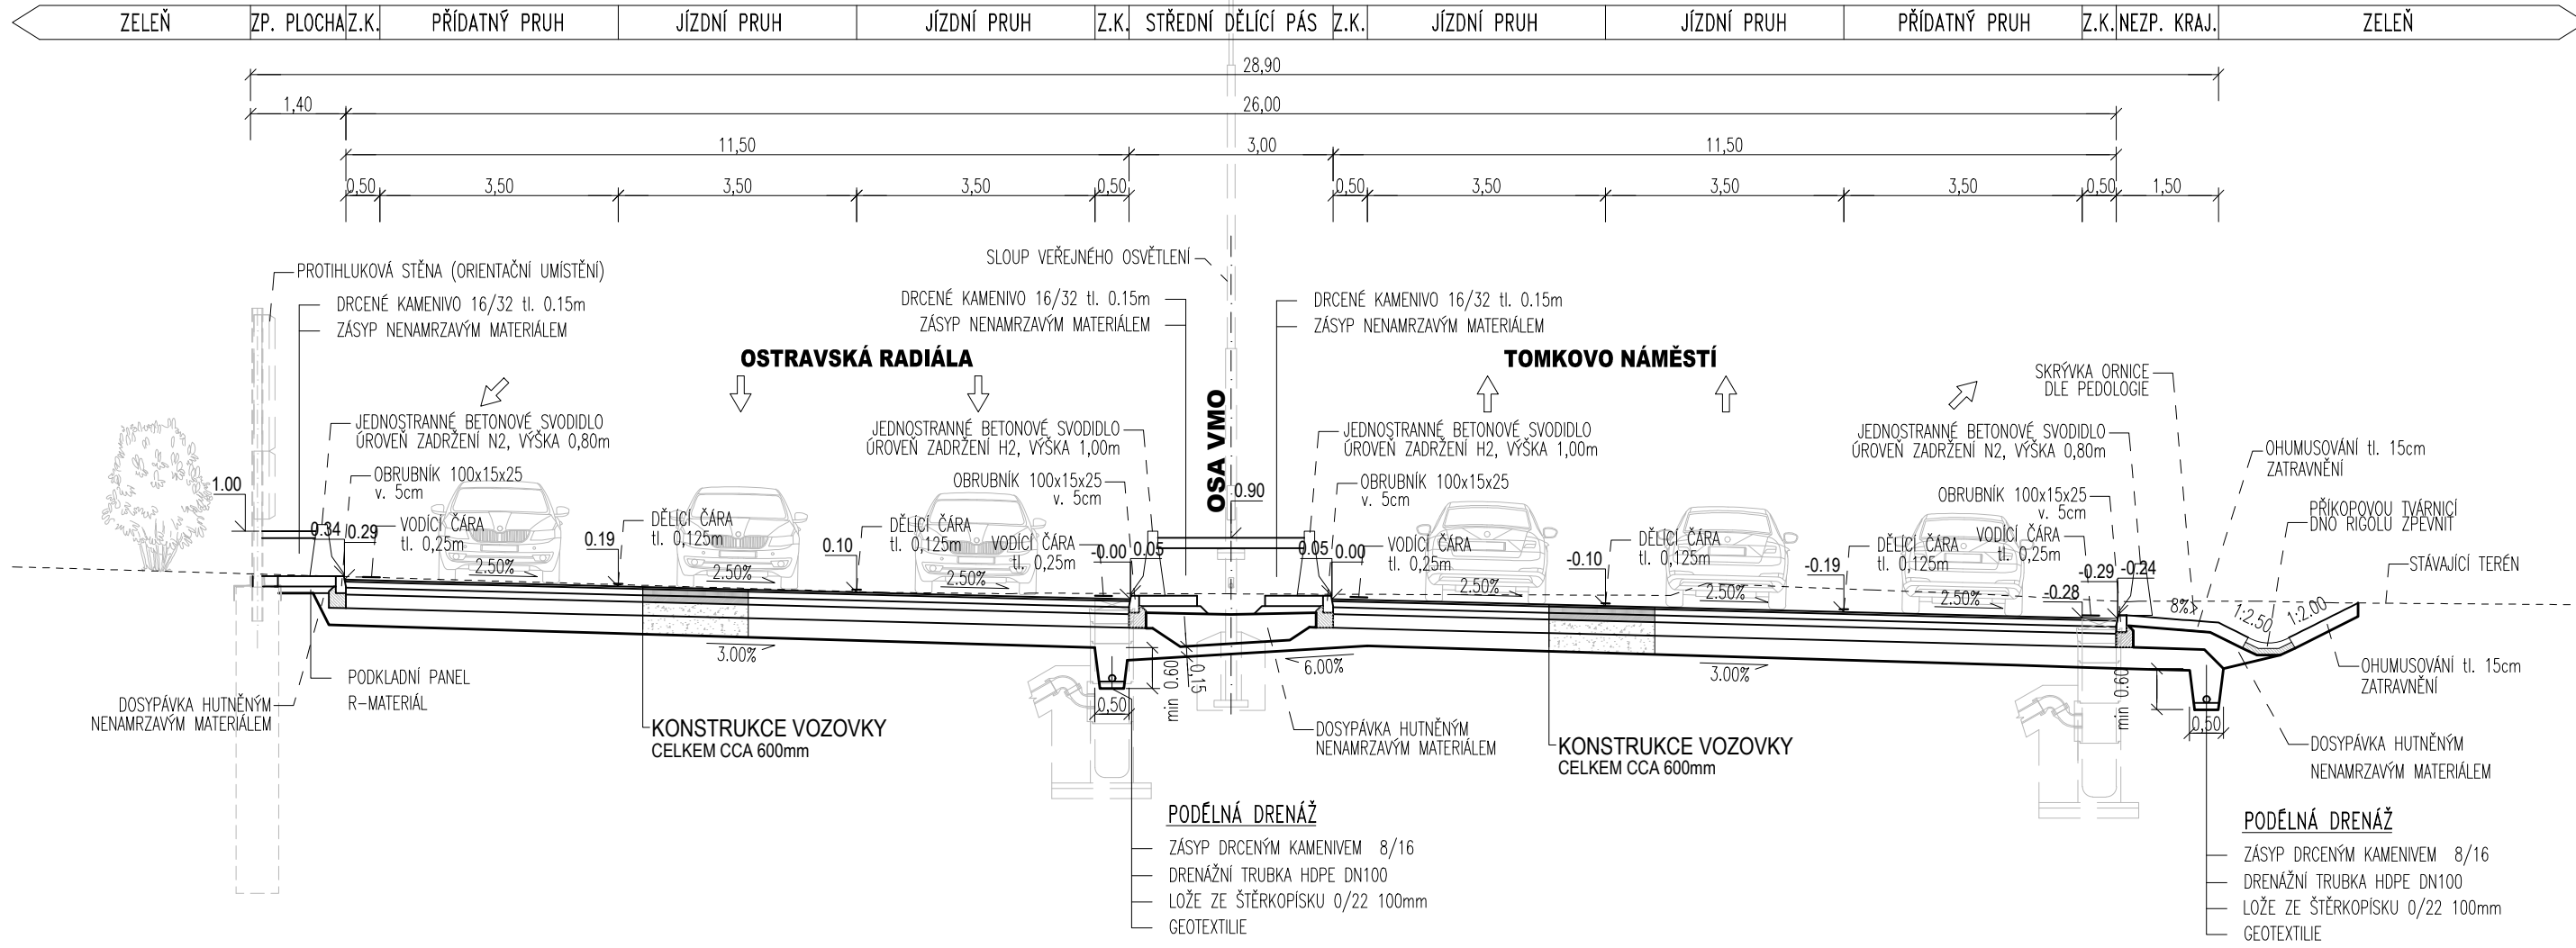

VZOROVÝ PŘÍČNÝ ŘEZ

VMO VINOHRADY V OBLOUKU, NA TERÉNU - PŘÍDATNÉ PRUHY S POJÍŽDĚNÝM STŘEDNÍM DĚLICÍM PRUHEM
MR4dc -/24,5/80 (MS4dc...)

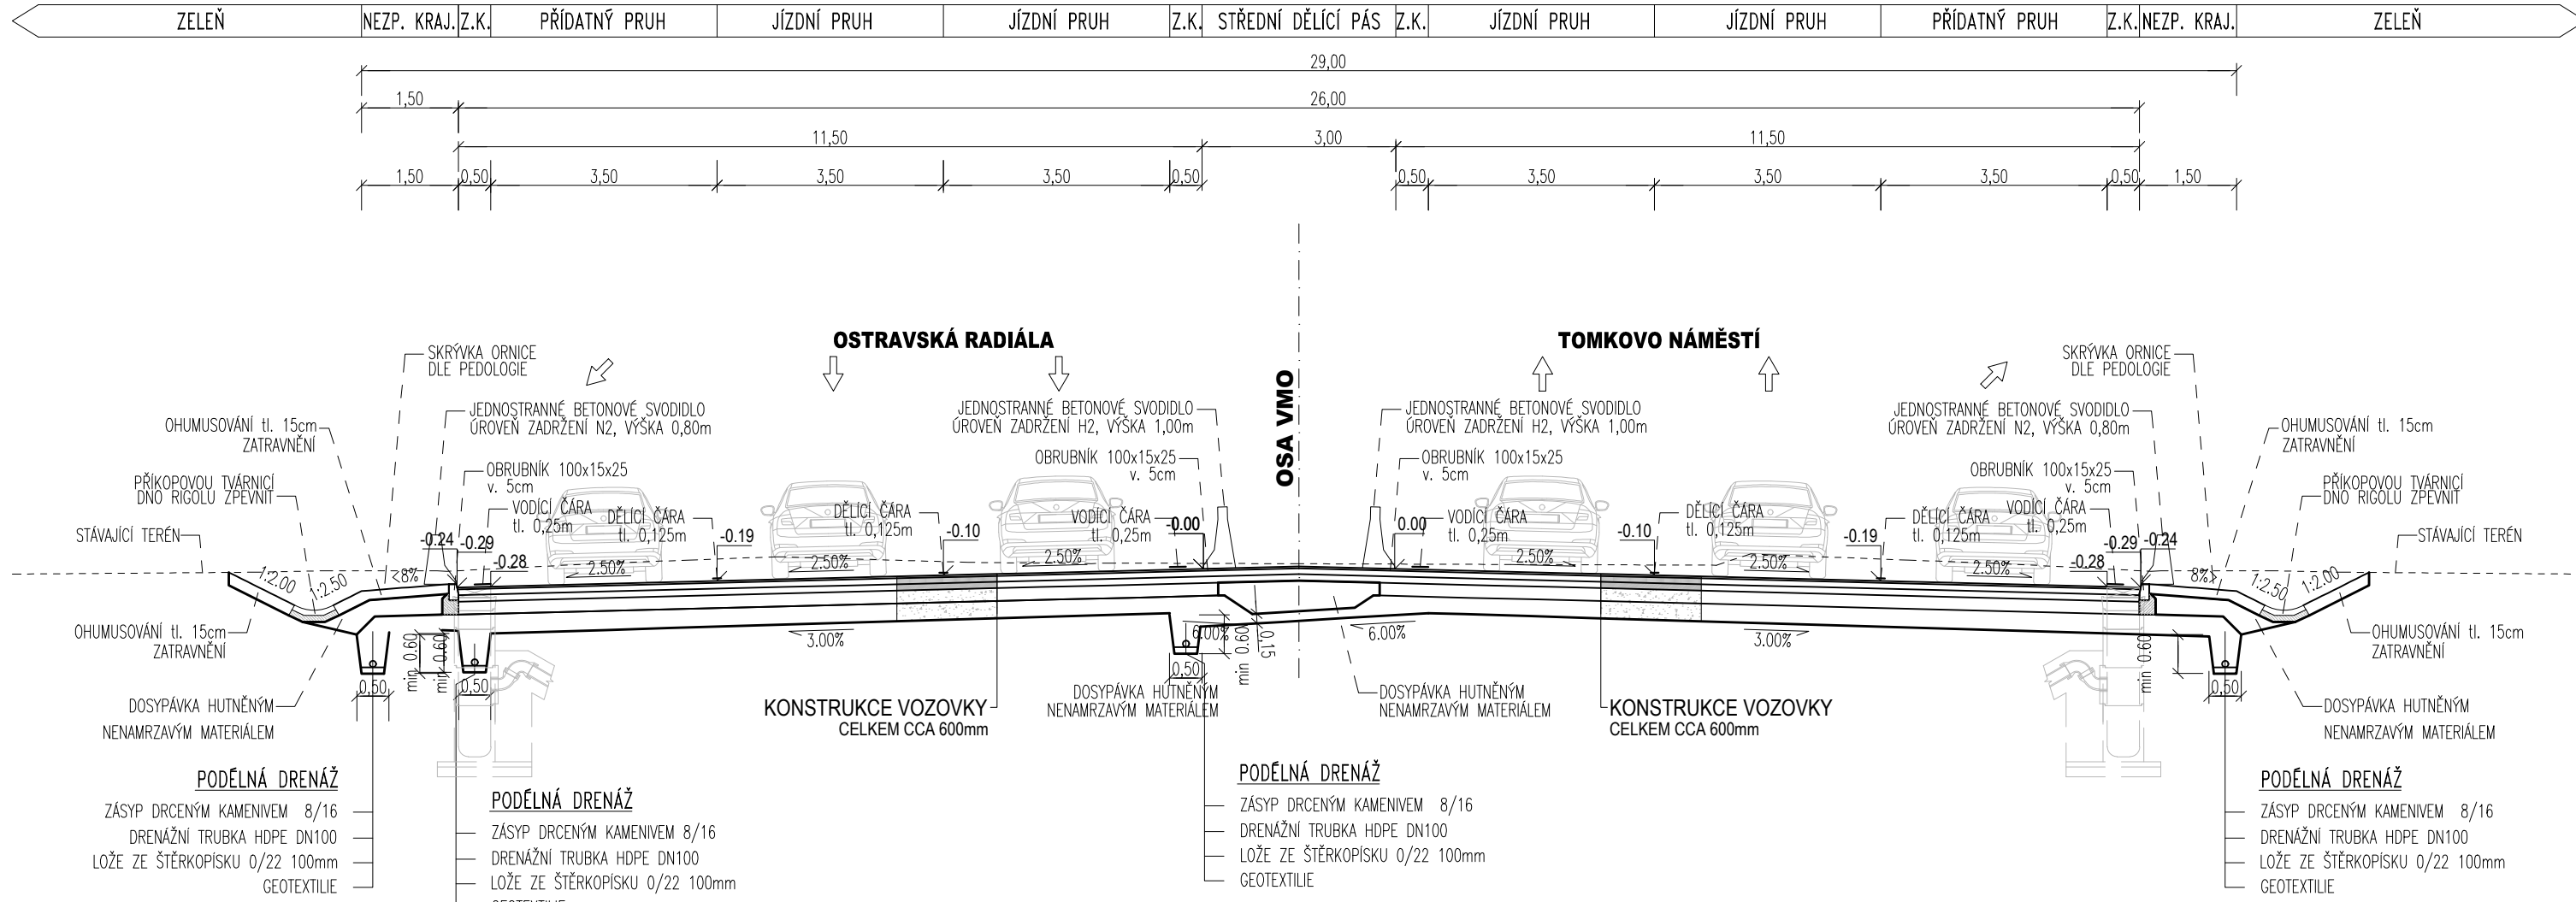

B.1.6

INVESTOR		ŘEDITELSTVÍ SILNIC A DÁLNIC ČR	
HLAVNÍ PROJEKTANT		PK OSSENDORF s.r.o.	
HLAVNÍ INŽ. PROJEKTU		ING. NOVÁK	ČÍSLO ZÁKAZY
VEDOUcí PROJEKTU		ING. HRUBAN	OPROJEKOVÁ SKUPINA
ZODP. PROJEKTANT		ING. FRÝČAR	DATUM
VYPRACOVAL		ING. FRÝČAR	FORMÁT
KONTROLOVAL		ING. ZHORA	STUPEŇ PD
KRAJ/ROMANOVSKÝ			ČÍSLO ZÁKAZY
STAVBA		I/42 BRNO VMO VINOHRADY	1:100
ČÁST PODPŘÍLOHA		B.1 - PŘEHLEDNÉ VÝKRESY	ČÍSLO PŘÍLOHY
		VZOROVÉ PŘÍČNÉ ŘEZY	B.1.6