



VZOROVÉ PŘÍČNÉ ŘEZY SIL. VMO - I/42  
HUSOVICKÝ TUNEL - D1  
M 1:100


VELKÝ MĚSTSKÝ OKRUH (VMO)  
MR4dc - / 24.5 / 80  
(na mostě, v přímé se střeovitým příčným sklonem)

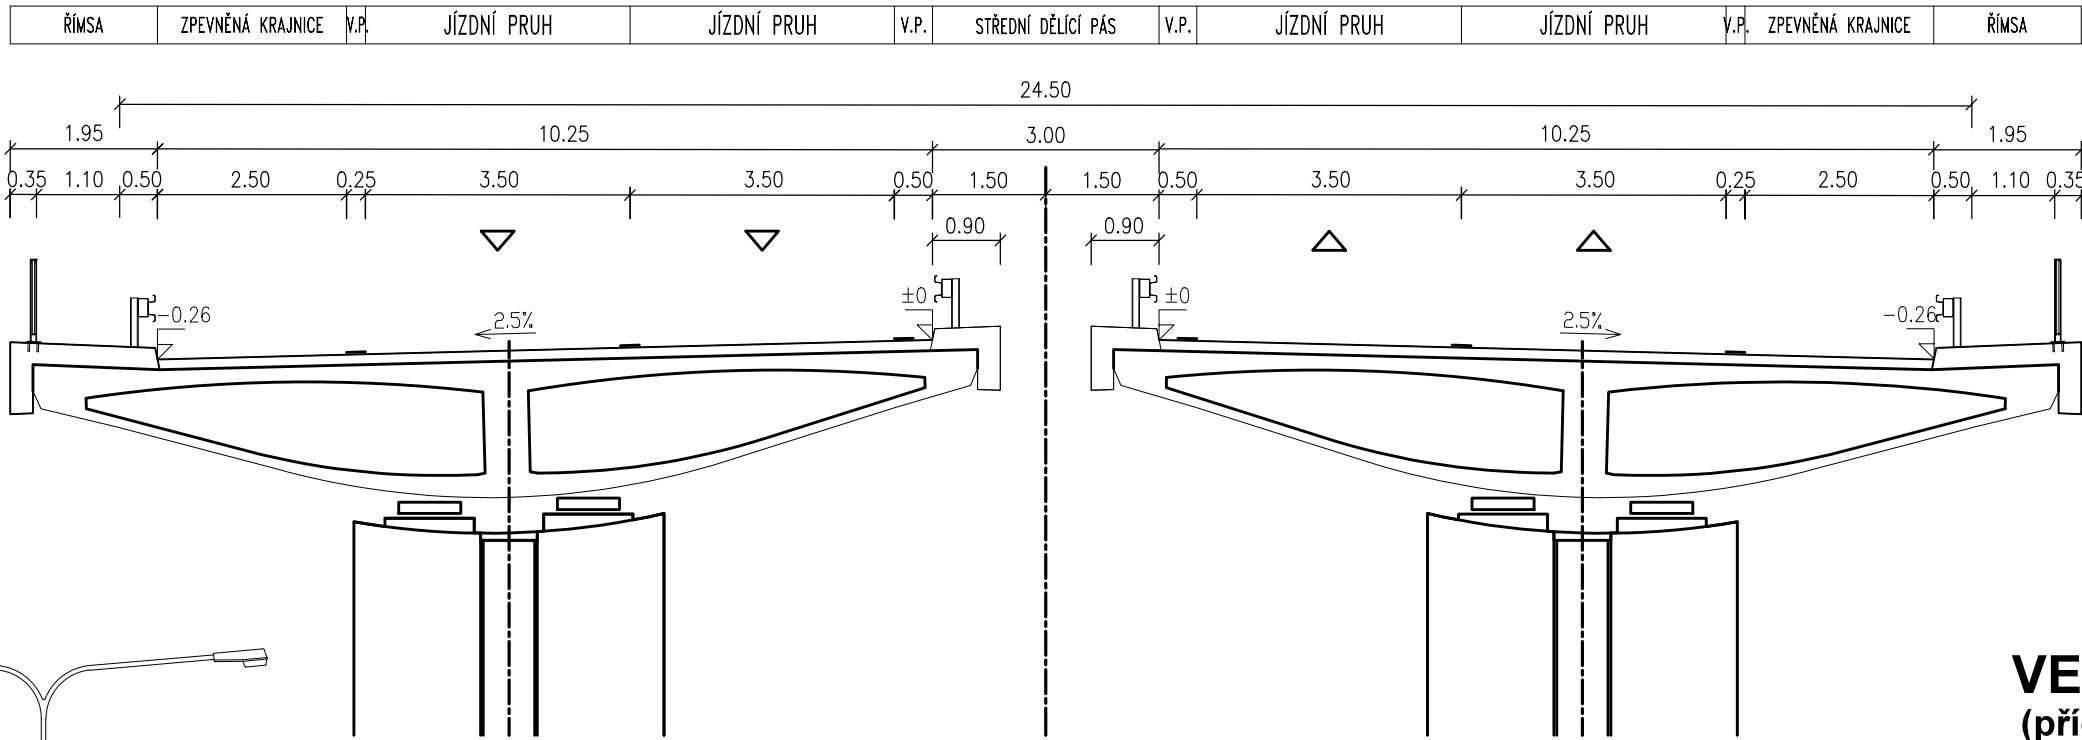

(v násypu, v přímé se střeovitým příčným sklonem)  
VELKÝ MĚSTSKÝ OKRUH (VMO)  
MR4dc - / 24.5 / 80

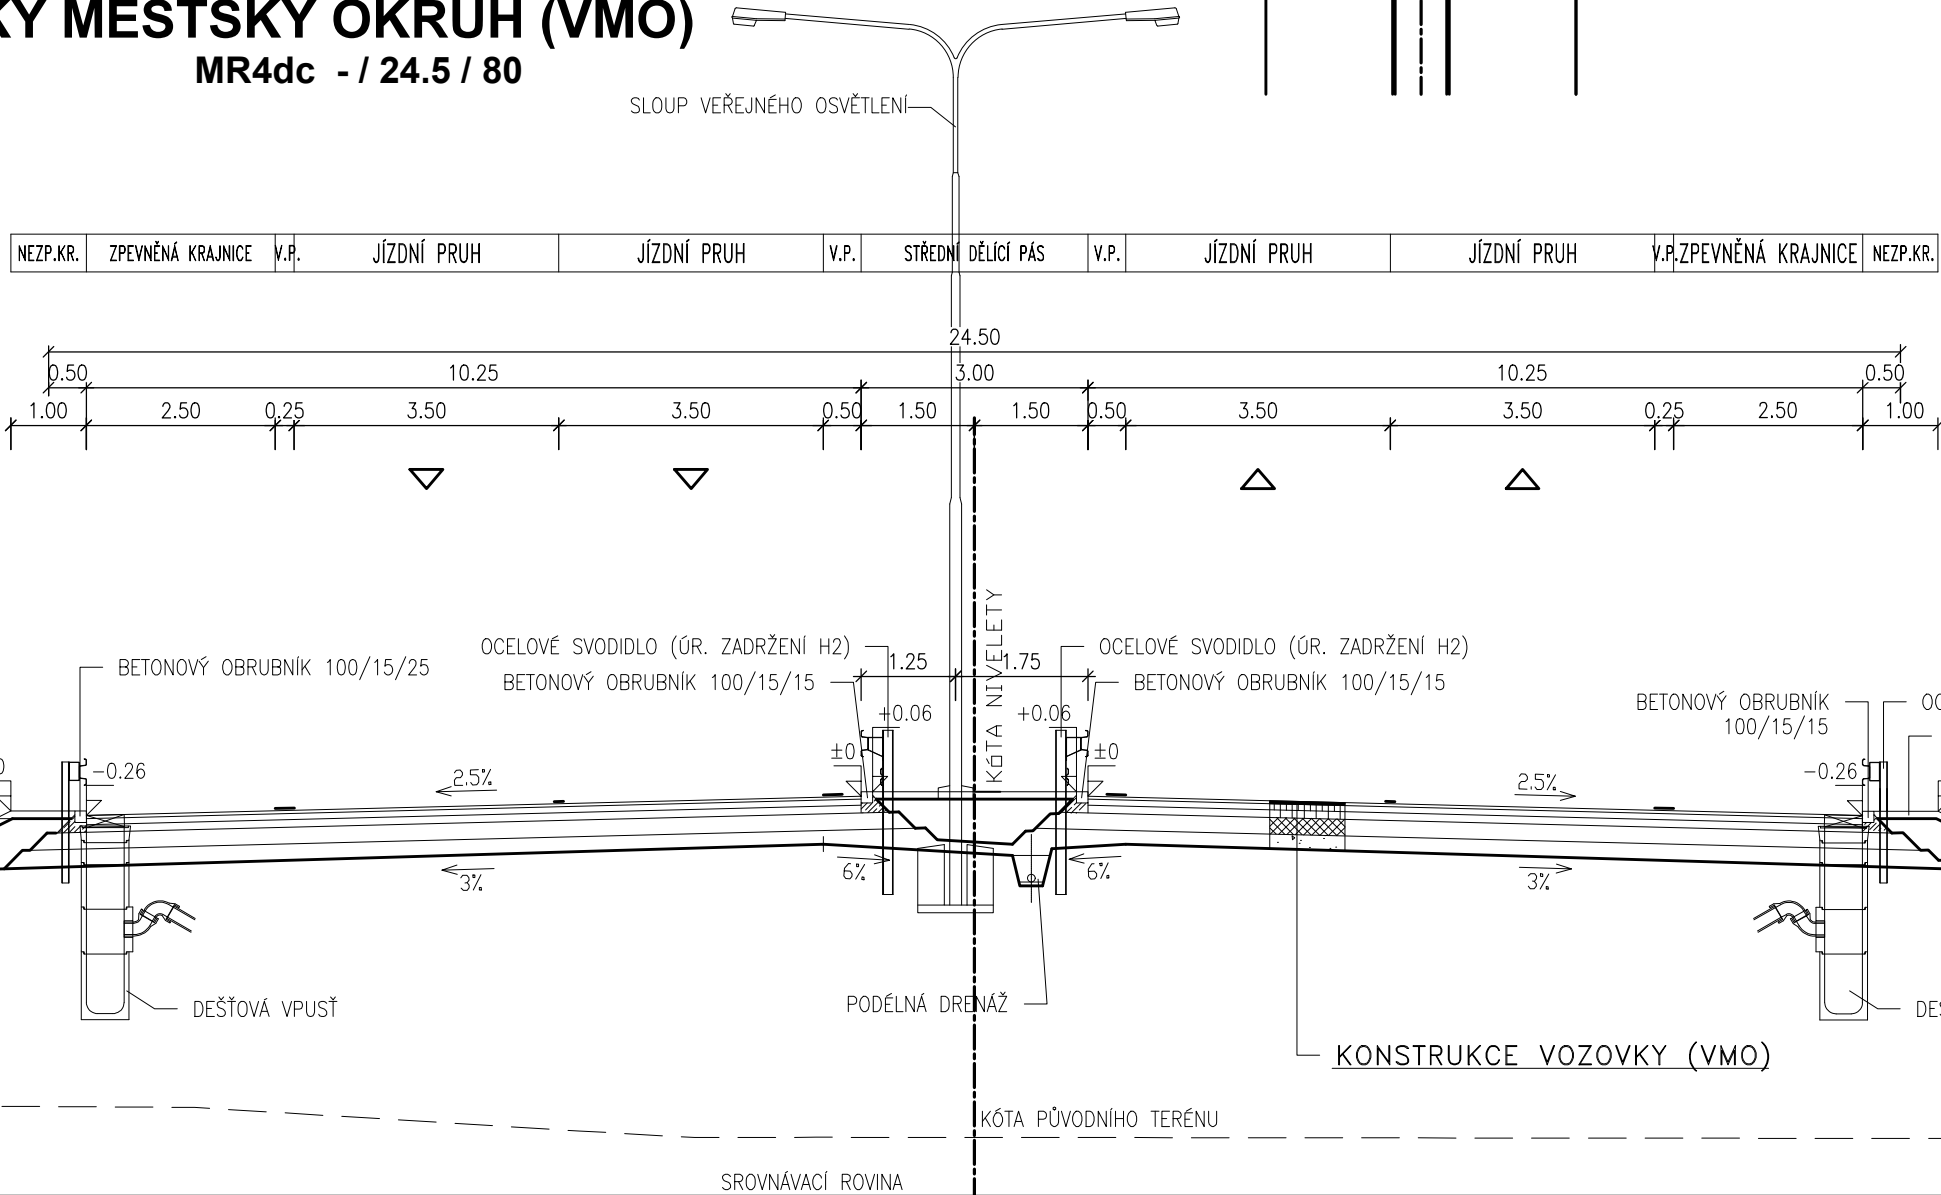

VELKÝ MĚSTSKÝ OKRUH (VMO)  
(příčný řez jedním tubusem tunelu Vinohrady)

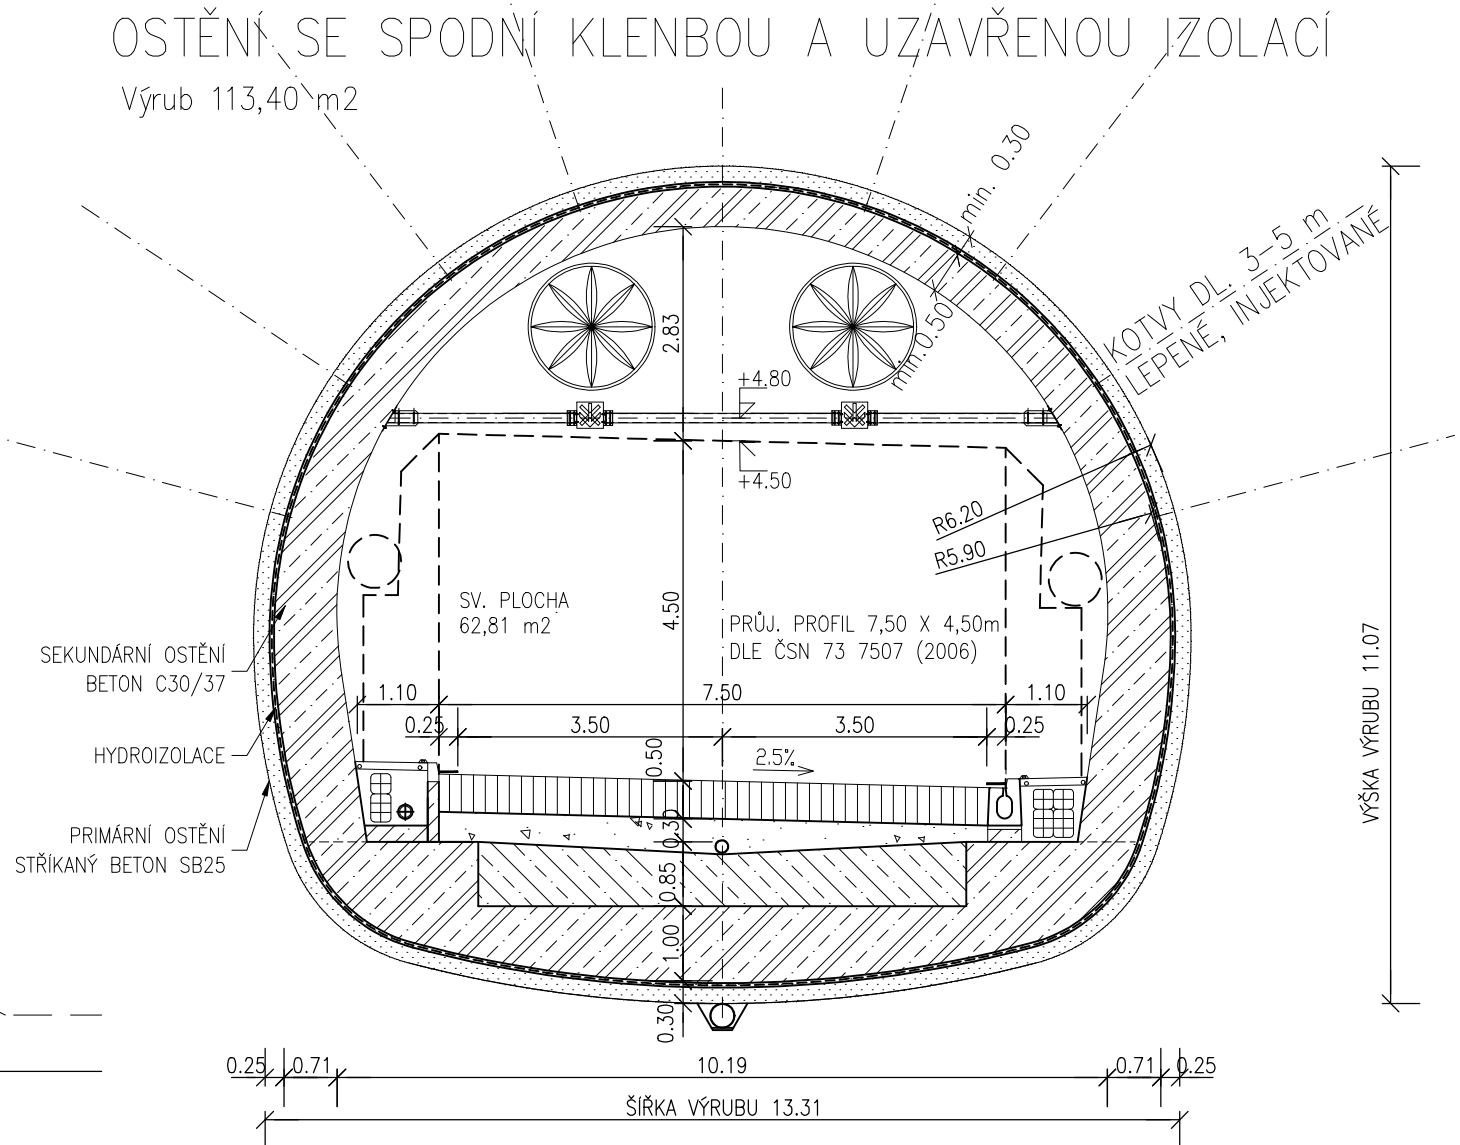


PŘÍKLAD KONSTRUKCE VOZOVKY:

KONSTRUKCE VOZOVKY (VMO)			
ASFALTOVÝ KOBEREK MASTIXOVÝ MODIF.	SMA 11 S	40 mm	ČSN EN 13108-5
SPOJOVACÍ POSTŘÍK 0,2kg/m2	PS-EP		ČSN 73 6129
ASFALTOVÝ BETON PRO LOŽNÉ VRSTVY MODIF.	ACL 22 S	80 mm	ČSN EN 13108-1
SPOJOVACÍ POSTŘÍK 0,3kg/m2	PS-EP		ČSN 73 6129
ASFALTOVÝ BETON PRO PODKLADNÍ VRSTVY	ACP 22 S	100 mm	ČSN EN 13108-1
SPOJOVACÍ POSTŘÍK 0,5kg/m2	PS-E		ČSN 73 6129
INFILTRAČNÍ POSTŘÍK 1,0 kg/m2	PI-E		ČSN 73 6129
MECHANICKY ZPEVNĚNÉ KAMENIVO	MZK, G <sub>C</sub> ; 0/45	220 mm	ČSN 73 6126-1
ŠTĚRKODŘŤ	ŠD <sub>A</sub> , G <sub>E</sub> ; 0/63	180 mm	ČSN 73 6126-1
CELKEM		620 mm	

B. - PŘEHLEDNÉ VÝKRESY

INVESTOR:	ŘEDITELSTVÍ SILNIC A DÁLNIC ČR Na Pankraci 56, 140 00 Praha 4	
	Stavbu zajišťuje závod Brno Šumavská 33, 602 00 Brno	

GENERÁLNÍ PROJEKTANT	PK OSSENDORF s.r.o. PROJEKTOVÁ KANCELÁŘ DOPRAVNÍCH STAVB Tomešova 1, 602 00 BRNO tel: 543 516 526, fax: 543 516 528 www.pk-ossendorf.cz, info@pk-ossendorf.cz	RAŽITKO, PODPIS:	
HLAVNÍ INŽENÝR PROJEKTU	Ing. Vlastislav Novák, Ph.D.		
VEDOUCÍ PROJEKTANT	Ing. Tomáš Hruban	ČÍSLO ZAKÁZKY	2015 040

VEDOUCÍ PROJEKTANT	Ing. Tomáš Hruban	<div>PK OSSENDORF s.r.o.</div> <div>Tomešova 1, 602 00 BRNO</div> <div>tel: 543 516 526</div> <div></div>	
ZODPOVĚDNÝ PROJEKTANT	Ing. Tomáš Staněk		
VYPRACOVAL			
KRESLIL	Ing. Jakub Stránský		
KONTROLOVAL	Ing. Petr Bijok		
KRAJ: JIHMORAVSKÝ	OKRES: BRNO MĚSTO	DATUM	06/2016
STAVBA <div>I/42 BRNO VMO TAHOVÁ STUDIE</div> <div>V ÚSEKU HUSOVICKÝ TUNEL – D1 VČETNĚ HDM-4</div>		FORMÁT	3 A4
		MĚŘITKO	1:100
		ÚČEL	TS
		ČÁST PD <b>B - Přehledné výkresy</b>	ČÍS.ZAKÁZKY
PŘÍLOHA <div>VZOROVÉ PŘÍČNÉ ŘEZY</div>		ČÍS. SOUPRAVY	ČÍS. PŘÍLOHY <b>B.4</b>