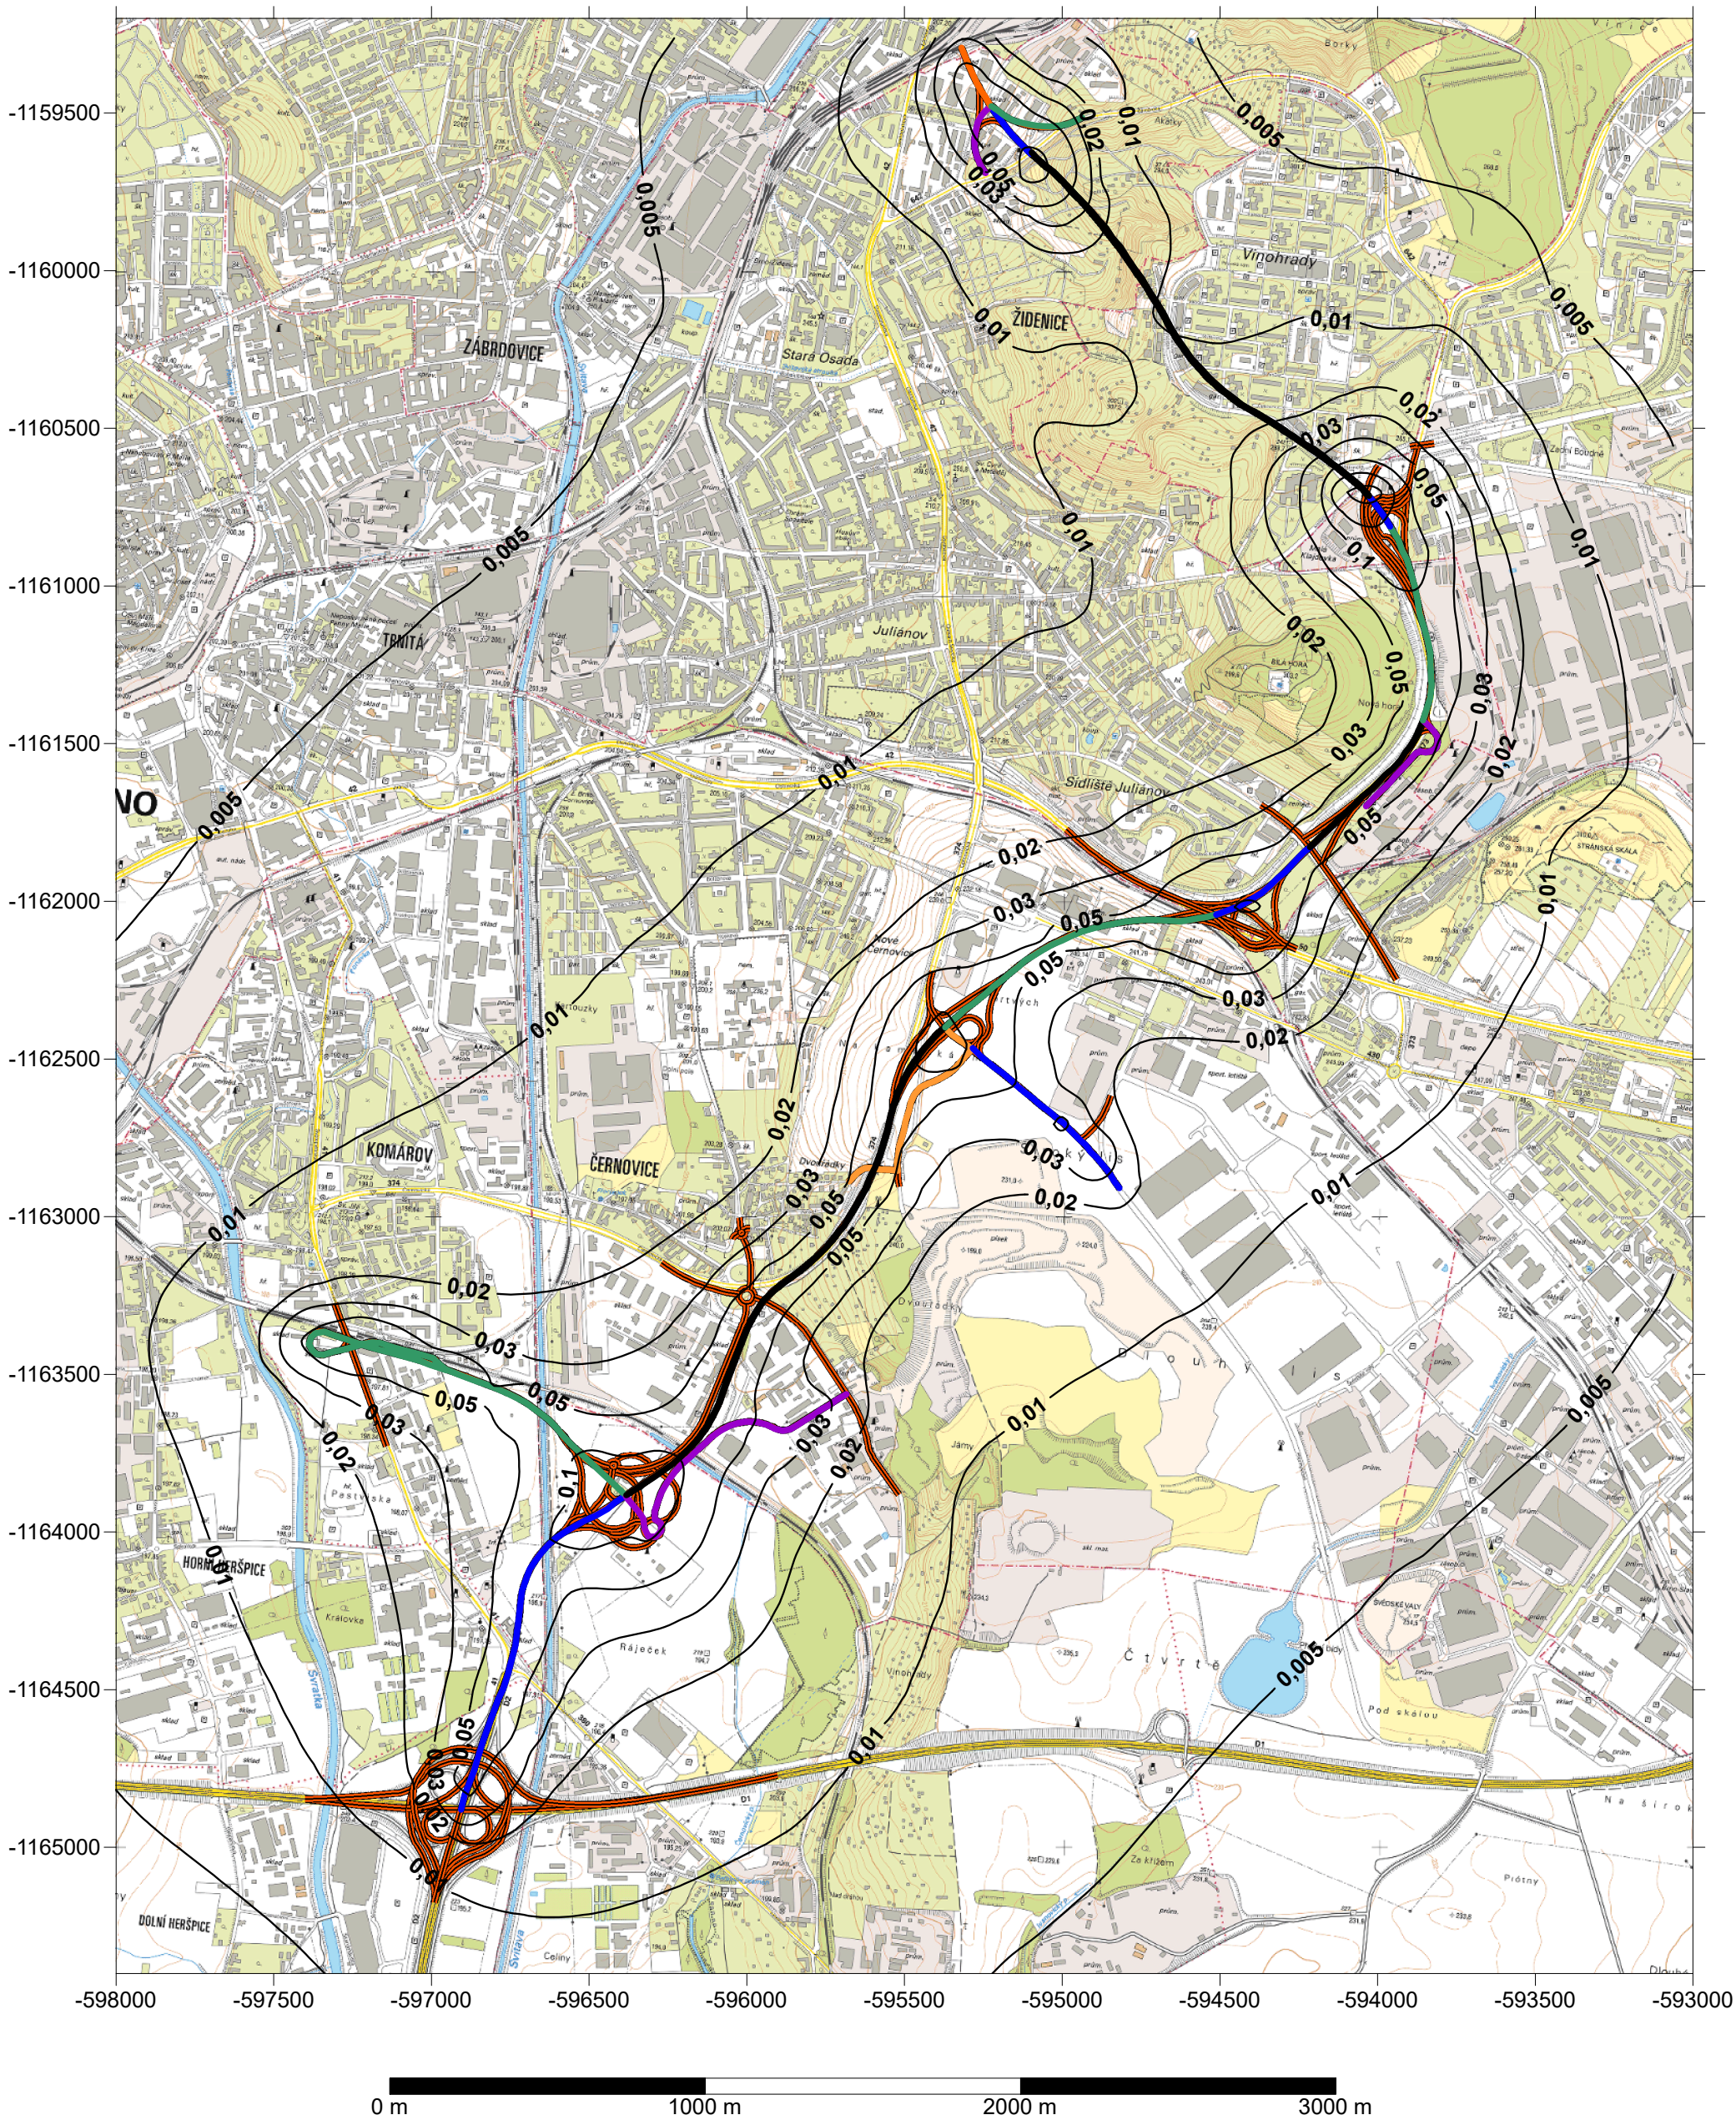

Stav po dokončení ETAPY 4

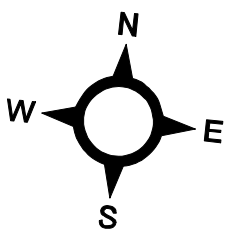

Název: **Izolinie průměrných ročních doplňkových koncentrací**		
Příloha číslo: **6**	Zhotovitel: EXPERT ENERGY • ECOLOGY	Stavba: **I/42 Brno VMO v úseku tunel Vinohrady - D1**
Látka: Benzo(a)pyren	Jednotky: µg/m³	Měřítko: 1 : 20 000