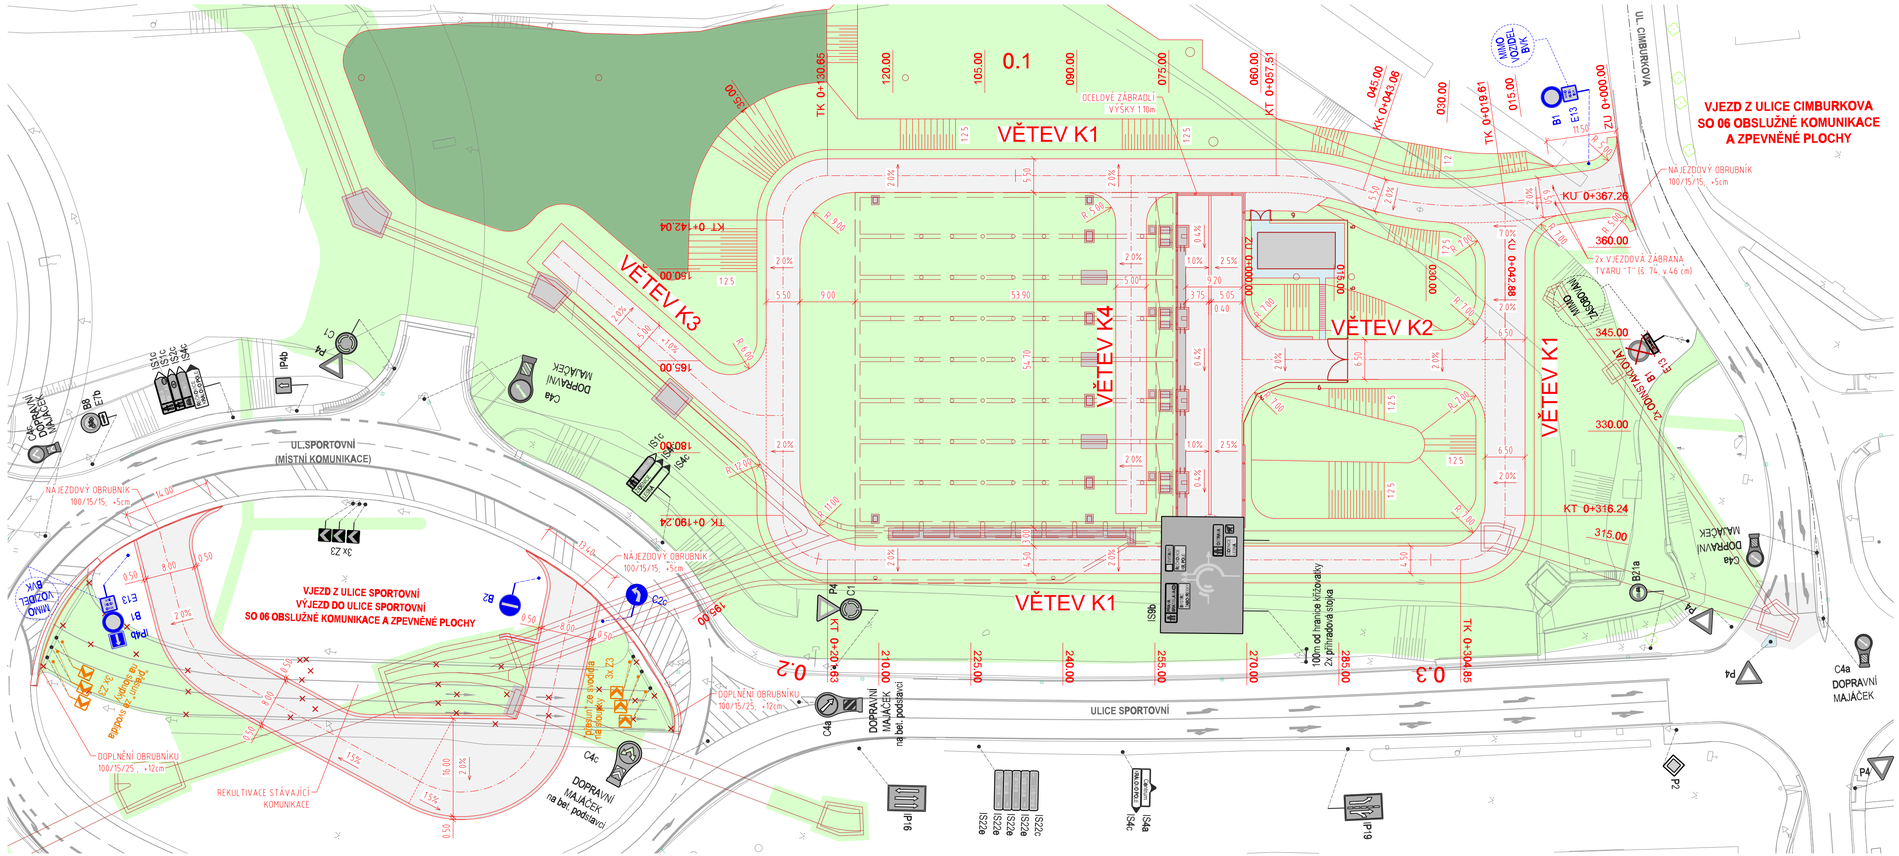

LEGENDA:

- Komunikace - asfalt
- Zpevněné plochy - bet. dlažba
- Zeleň - ohumusování a osetí
- Biotop
- Navržené objekty, budovy

LEGENDA SVISLÉHO DZ:

- B20a — Stávající svislé dopravní značení - beze změny
- B20a — Rušené svislé dopravní značení - bude trvale odstraněno
- B20a — Navržené svislé dopravní značení - bude nově stanoveno, nový sloupek
- B 20a — Posun svislého dopravního značení - bude vyměněno, sloupek stávající / nový

POZNÁMKA:

Před započetím výkopových prací, je nutno provést zaměření a vytýčení všech stávajících podzemních a nadzemních inženýrských sítí a zajistit jejich ochranu dle pokynů jednotlivých správců.

Souřadnicový systém : JTSK
Výškový systém : BpV

Revize	Popis revize	Datum revize
-	-	-

AQUA PROCON s.r.o.
Projektová a inženýrská společnost
Palackého tř. 12, 612 00 Brno
tel.: +420 541 426 011
E-mail: info@aquaprocon.cz
www.aquaprocon.cz

Vedoucí projektu	Ing. Vlastislav Kolečkář
Vedoucí dílčího projektu	
Zodpovědný projektant	Ing. Ondřej Běloušek
Vypracoval	Ing. Ondřej Běloušek
Kontroloval	Ing. Jan Polášek

Investor	Statutární město Brno
Objednatel	Statutární město Brno

Formát	Měřítko	Stupeň	Datum	Zakázkové číslo
4 A4	1:500	DUR	10/2021	1572121-11

Projekt

BRNO, RETENČNÍ NÁDRŽ - ČERVENÝ MLÝN

D - Dokumentace objektů
D.06 - SO 06 OBSLUŽNÉ KOMUNIKACE

Souprava

Příloha	Číslo přílohy	Revize
SITUACE DOPRAVNÍHO ZNAČENÍ	D.06.05	0