




ŘEZ B-B
1:200

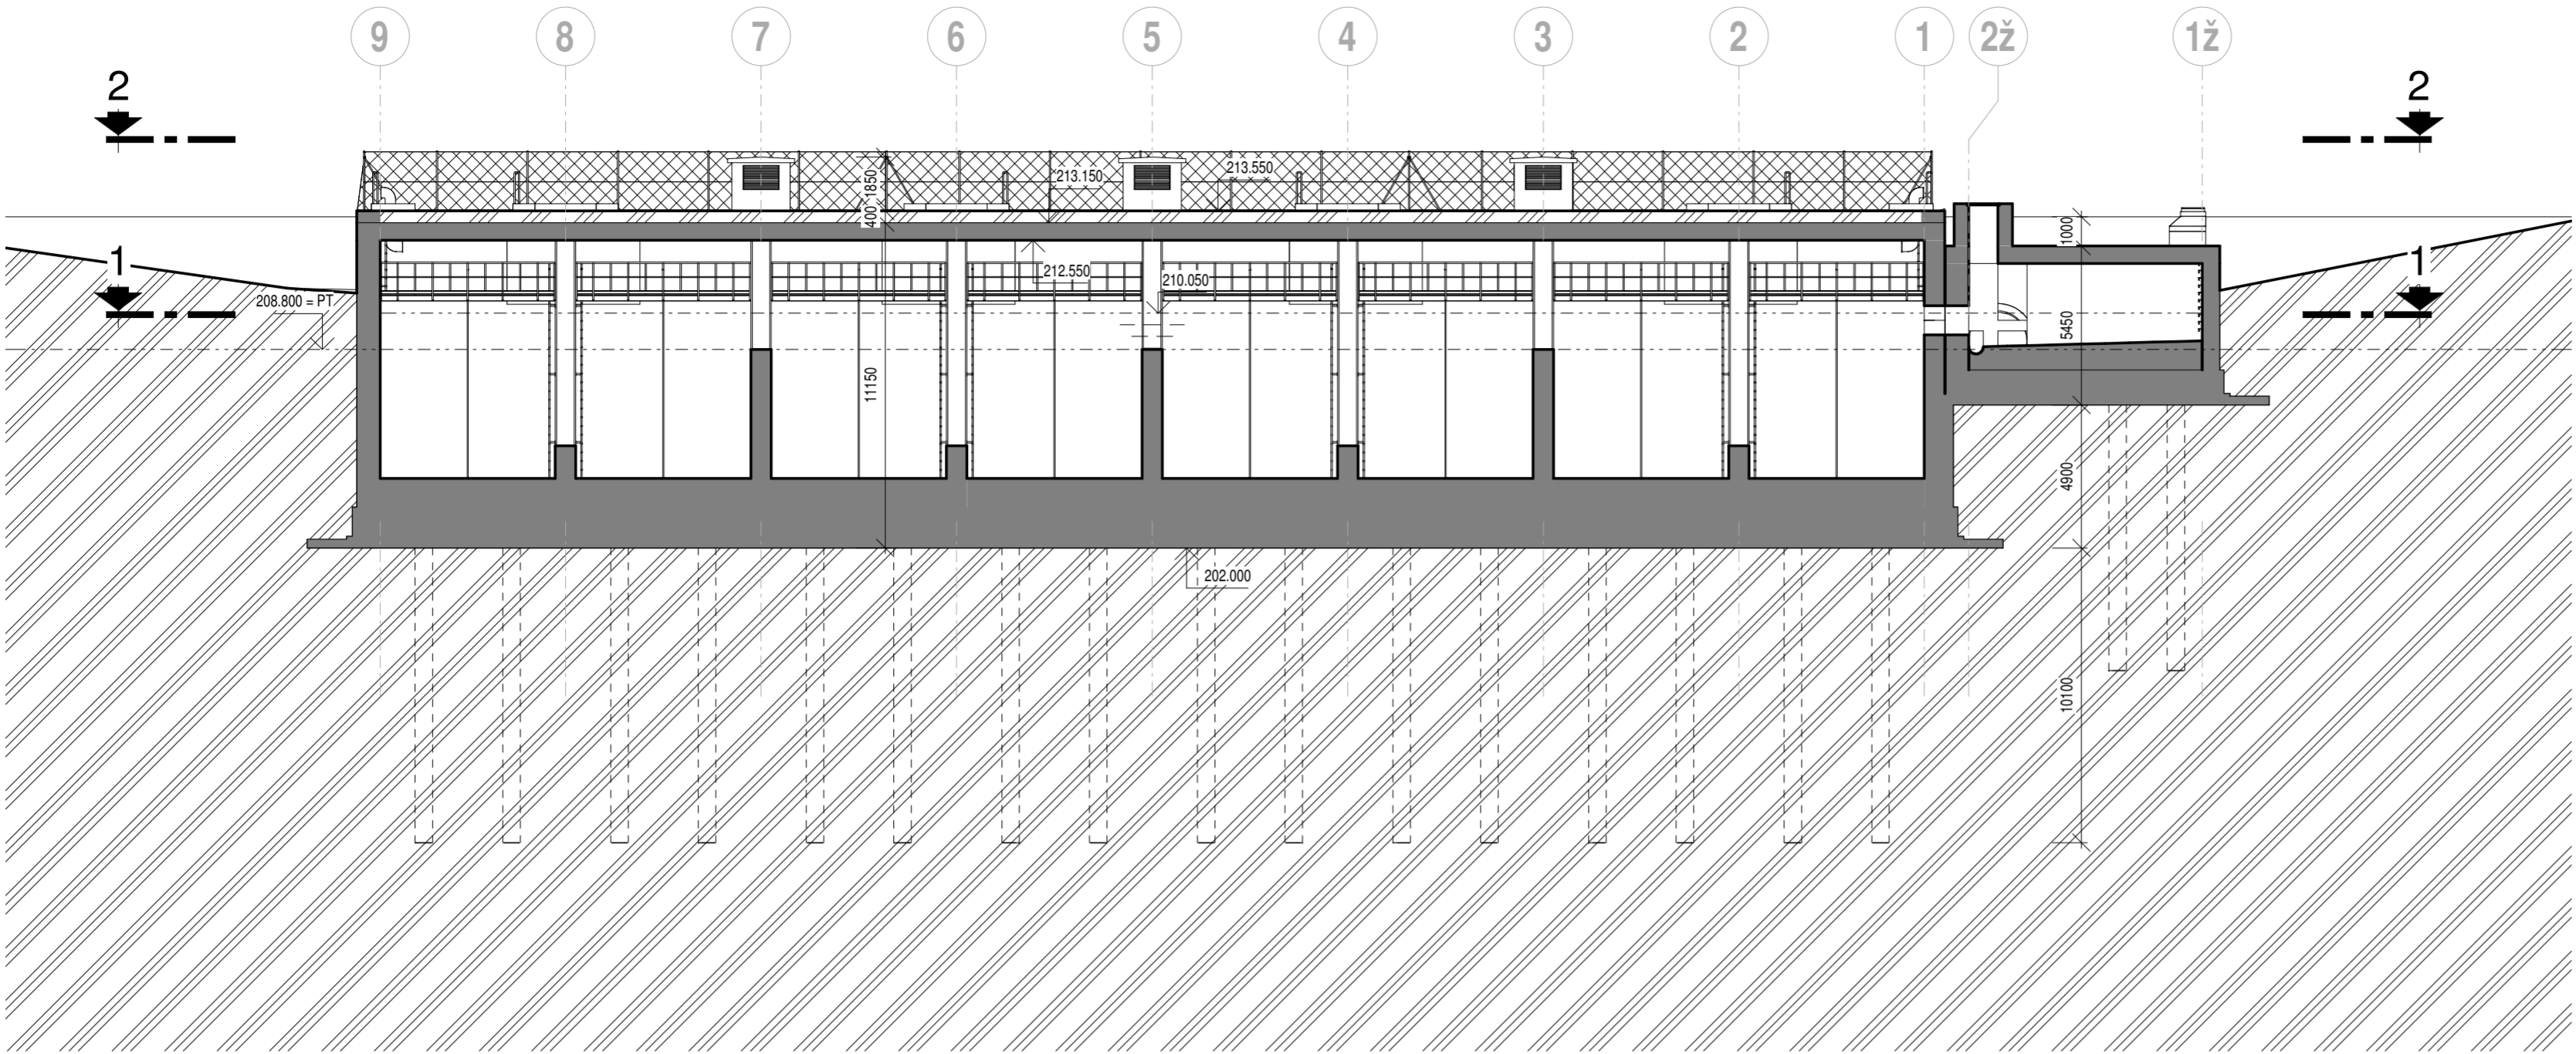


ŘEZ A-A
1:200

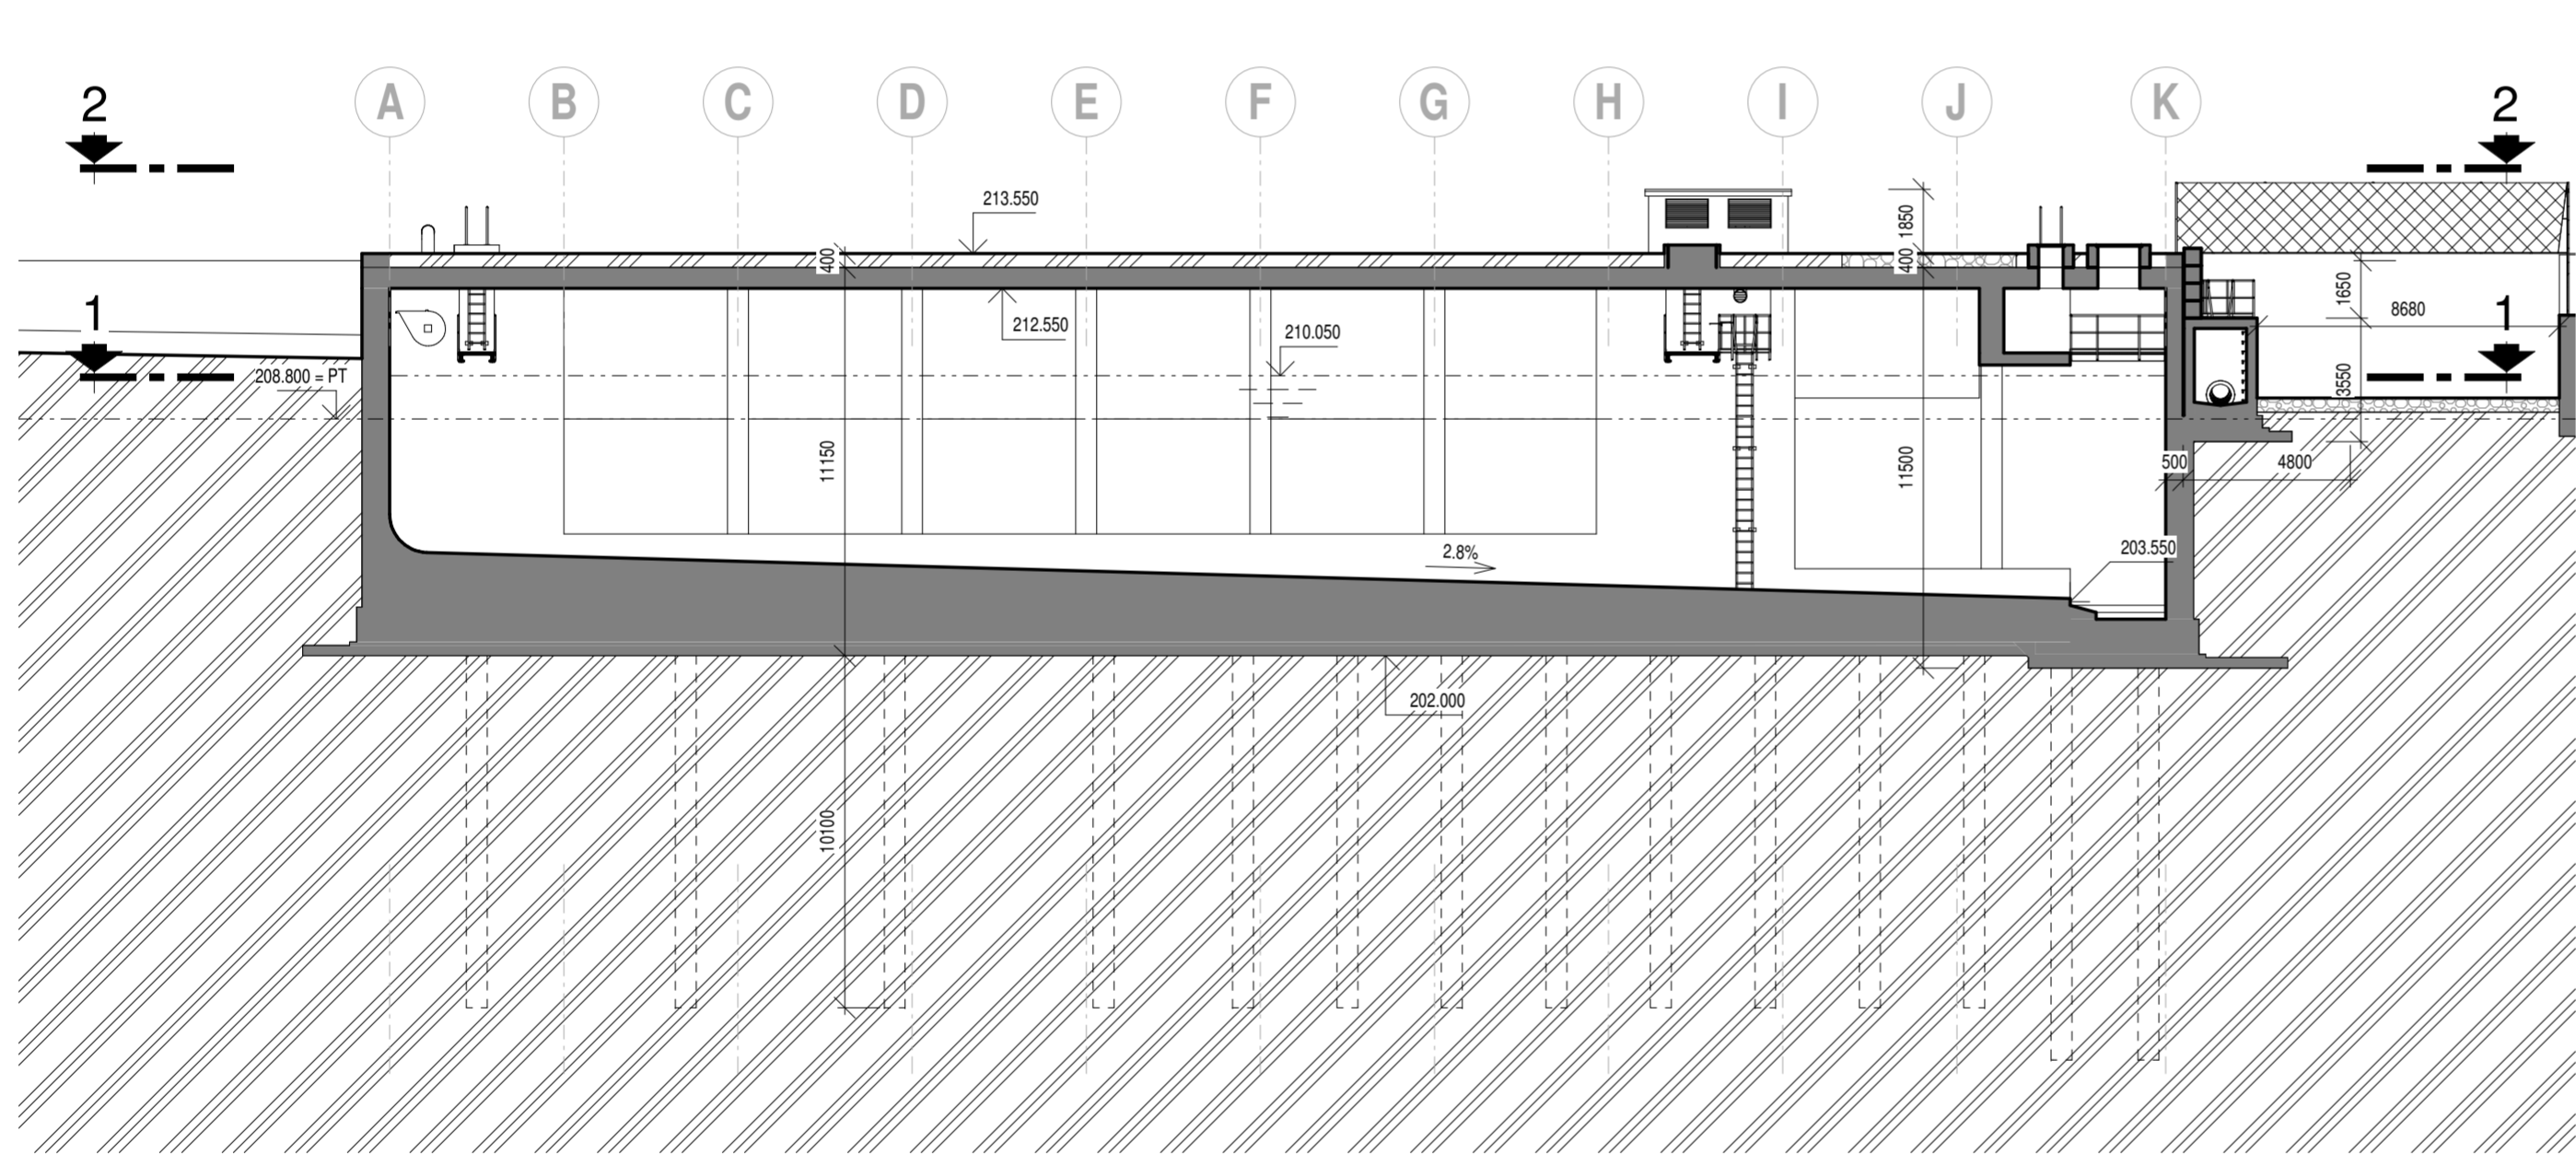

3D ŘEZ

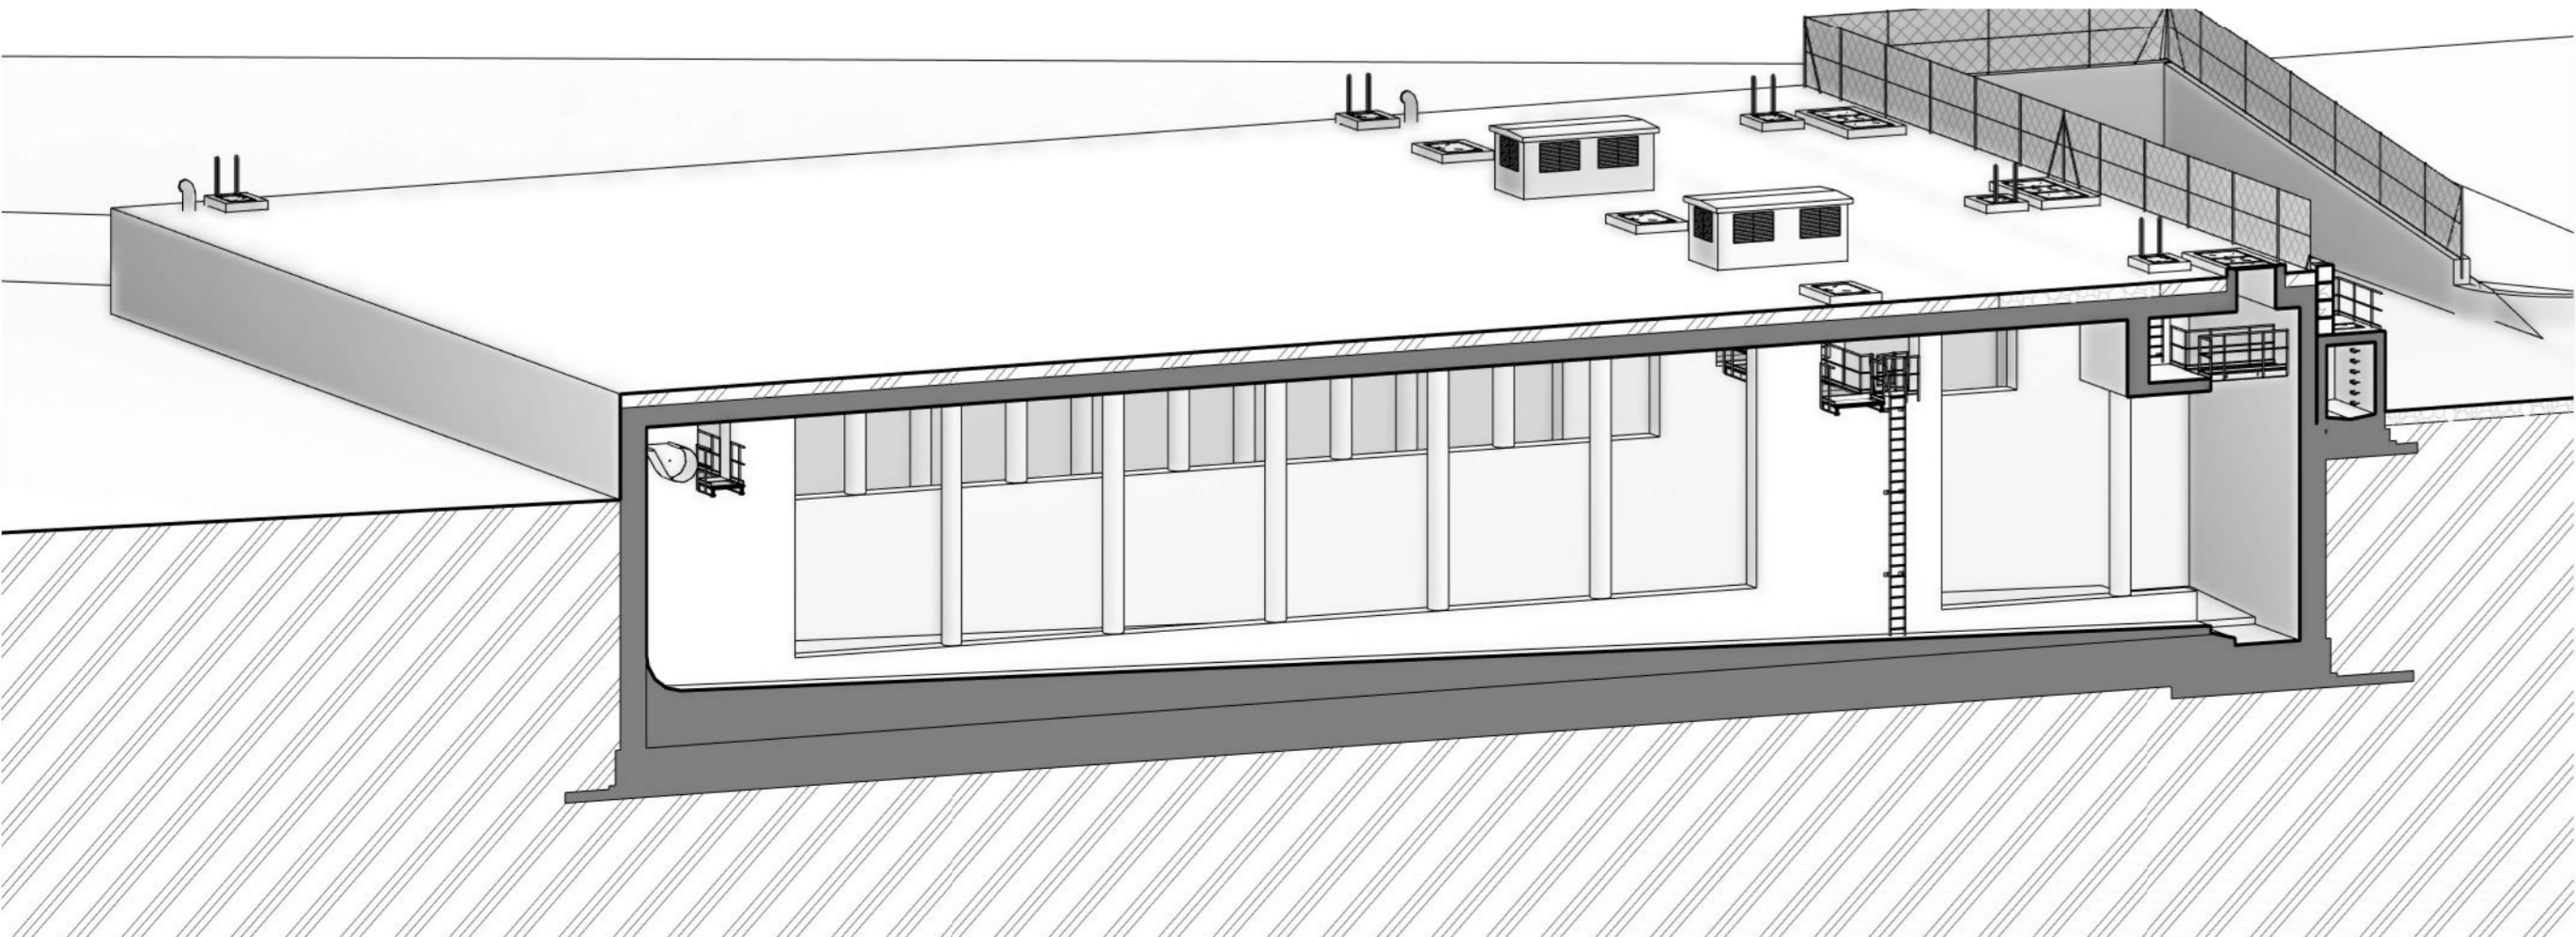

0	-	-
Revize	Popis revize	Datum revize

		AQUA PROCON s.r.o. Projektová a inženýrská společnost Palackého tř. 12, 612 00 Brno tel.: +420 541 426 011, fax: +420 541 426 012 E-mail: info@aquaprocon.cz www.aquaprocon.cz
Vedoucí projektu	Ing. Vlastislav Kolečkář	
Vedoucí dílčího projektu	Ing. Lenka Urbánková	
Zodpovědný projektant	Ing. Vlastislav Kolečkář	
Vypracoval	Jakub Marek	
Kontroloval	Ing. Jan Polášek	

Investor	Statutární město Brno	
Objednatel	Statutární město Brno	

Formát	3x A4	Měřítko	1:200	Stupeň	DUR	Datum	10/2021	Zakázkové číslo	1572121-11
--------	-------	---------	-------	--------	-----	-------	---------	-----------------	------------

Projekt		BRNO, RETENČNÍ NÁDRŽ - ČERVENÝ MLÝN		
D - Dokumentace objektů		D.03 - SO 03 RETENČNÍ NÁDRŽ		
Průřez		STAVEBNÍ VÝKRES RN - ŘEZY		
Souprava		Revize		
Číslo přílohy		D.03.04		
0		0		