




ŘEZ P1a

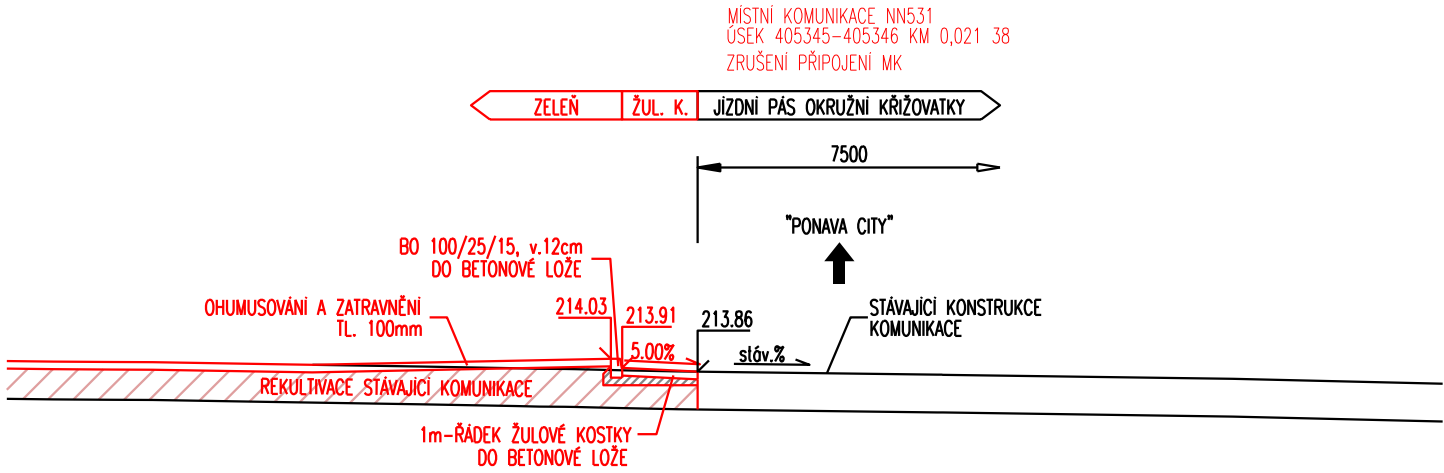


ŘEZ P1b

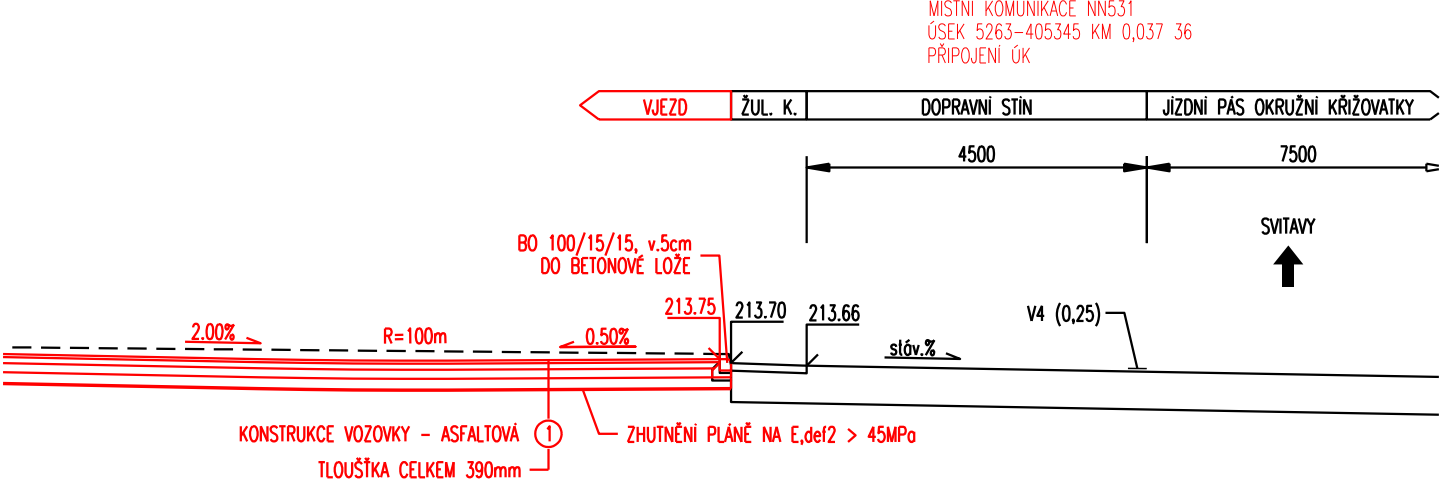

ŘEZ P2a

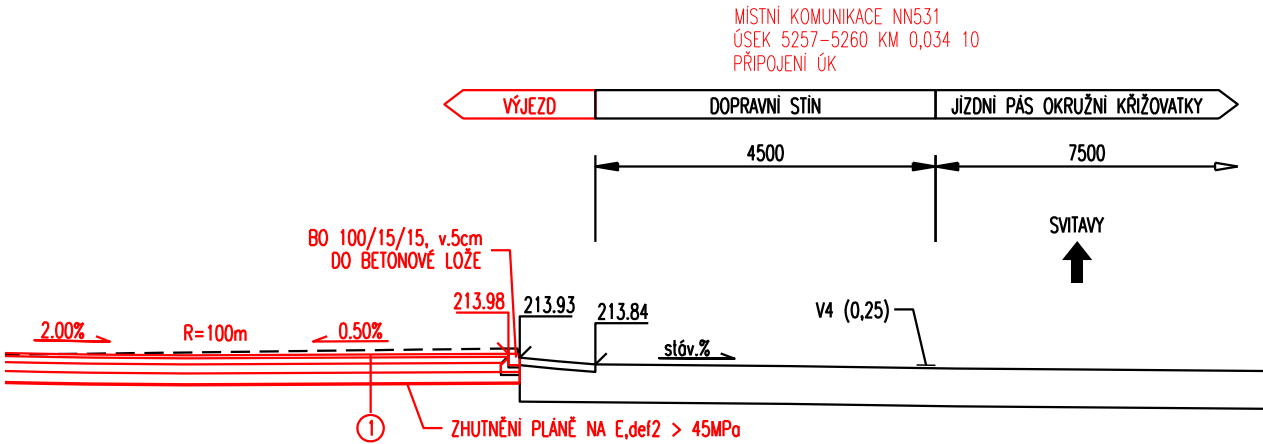

ŘEZ P2b

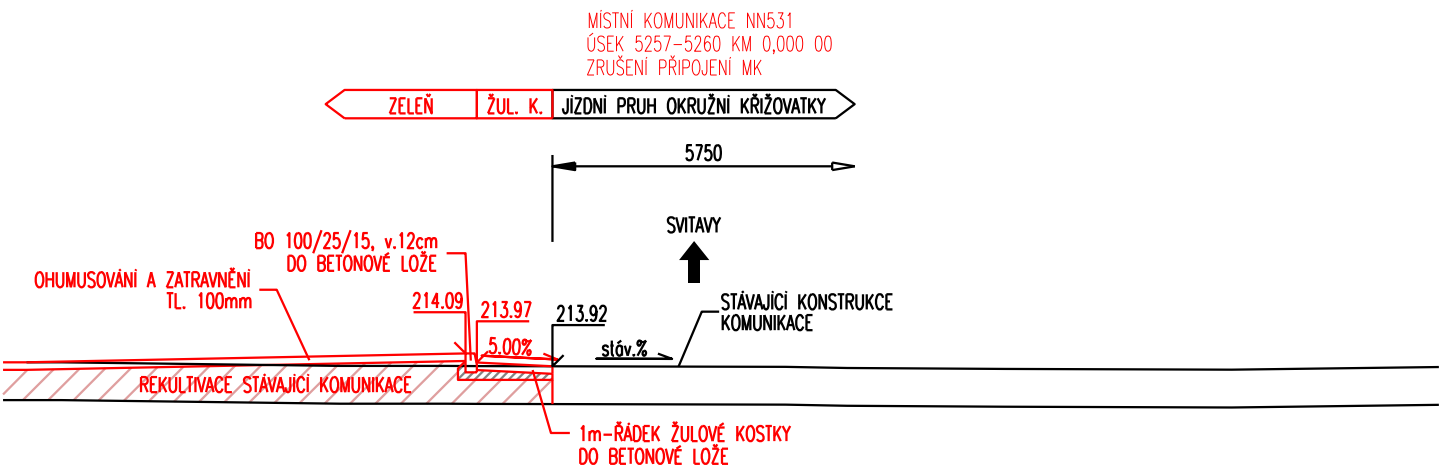

ŘEZ P3


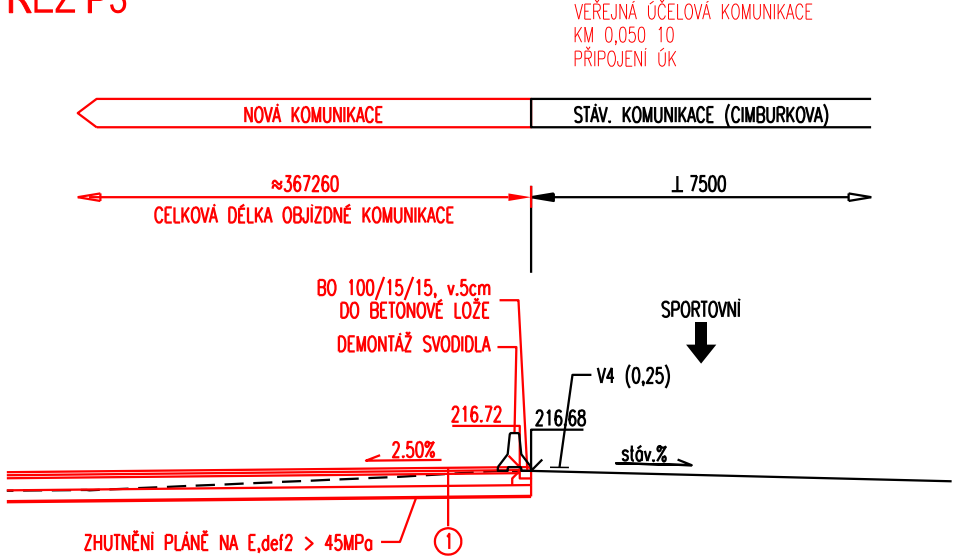


SCHÉMA UMÍSTĚNÍ ŘEZŮ

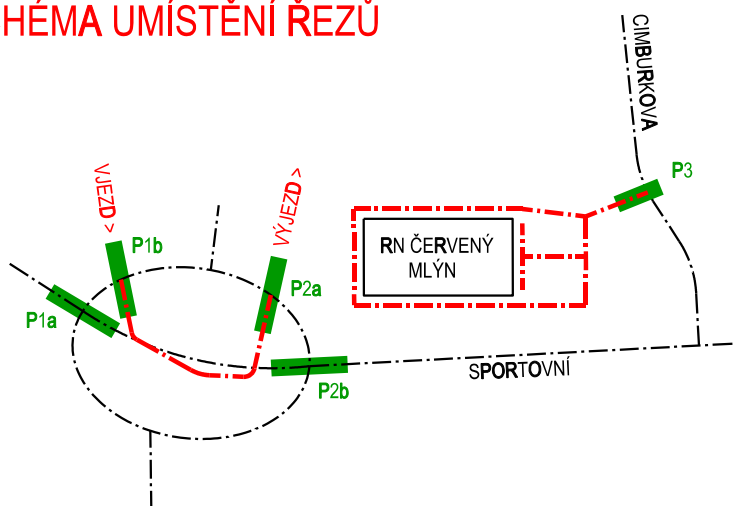

Revize	Popis revize	Datum revize
--------	--------------	--------------

AQUA PROCON Projektová a inženýrská společnost Palackého tř. 12, 612 00 Brno tel.: +420 541 426 011 E-mail: info@aquaprocon.cz www.aquaprocon.cz	Vedoucí projektu Ing. Vlastislav Kolečkář Vedoucí dílčího projektu Zodpovědný projektant Ing. Ondřej Běloušek Vypracoval Ing. Ondřej Běloušek Kontroloval Ing. Jan Polášek
--	---

Investor Statutární město Brno Objednatel Statutární město Brno
--

Formát 3 A4 Měřítko 1:100 Stupeň DUR Datum 10/2021 Zakázkové číslo 1572121-11
--

Projekt BRNO, RETENČNÍ NÁDRŽ - ČERVENÝ MLÝN D - Dokumentace objektů D.06 - SO 06 OBSLUŽNÉ KOMUNIKACE	Souprava Příloha VZOROVÉ ŘEZY - SJEZDY Číslo přílohy D.06.04 Revize 0
---	--