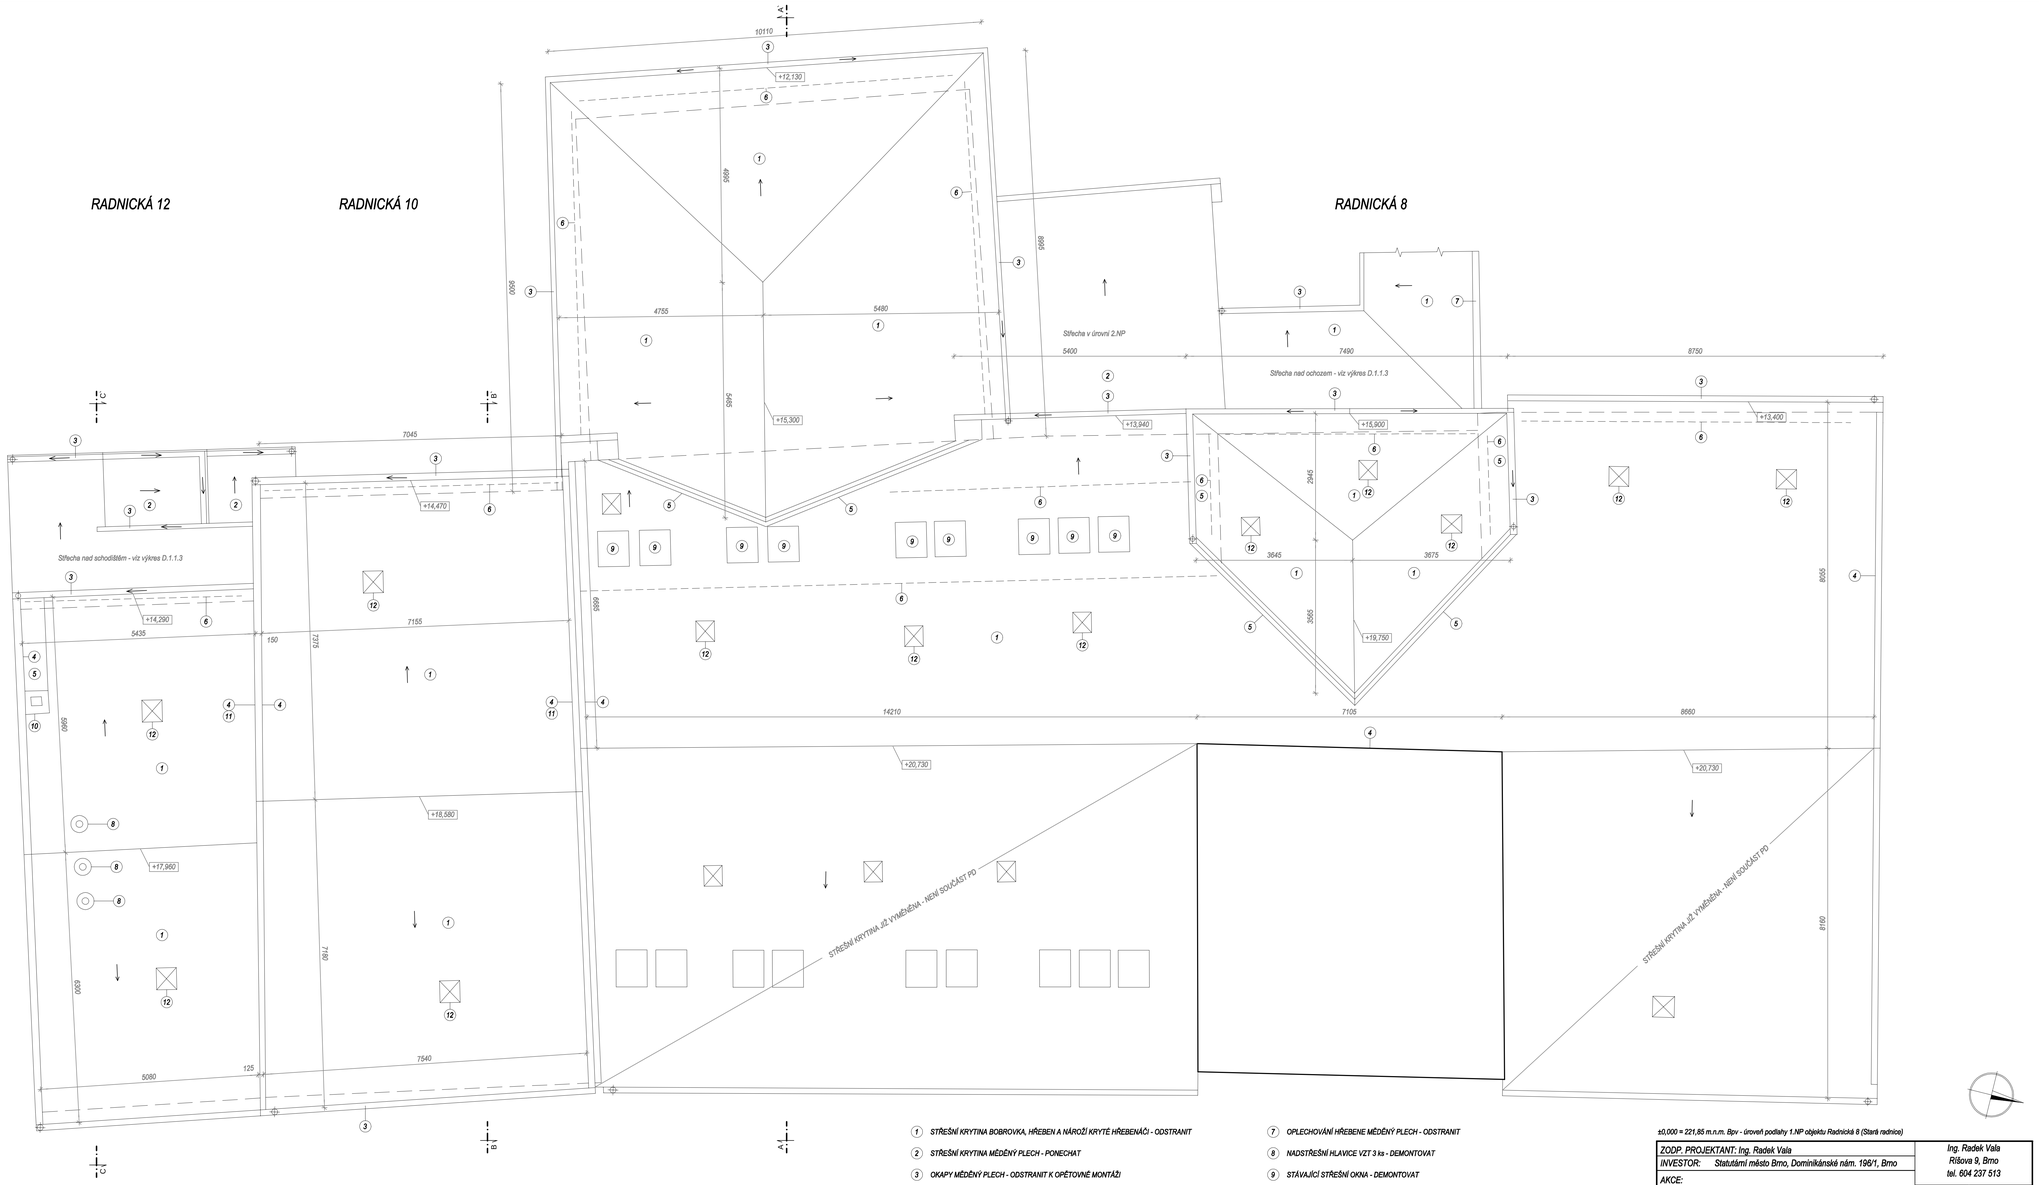

1. STŘEŠNÍ KRYTINA BOBROVKA, HŘEBEN A NÁROŽÍ KRYTÉ HŘEBENÁČI - ODSTRANIT
2. STŘEŠNÍ KRYTINA MĚDĚNÝ PLECH - PONECHAT
3. OKAPY MĚDĚNÝ PLECH - ODSTRANIT K OPĚTOVNÉ MONTÁŽI
4. LEMOVÁNÍ ZDIVA (ŠÍTŮ) MĚDĚNÝ PLECH - ODSTRANIT
5. OPLECHOVÁNÍ ÚŽLABÍ (ŽLAB) MĚDĚNÝ PLECH - ODSTRANIT
6. SNĚHOVÉ ZÁBRANY OCEL - ODSTRANIT
7. OPLECHOVÁNÍ HŘEBENE MĚDĚNÝ PLECH - ODSTRANIT
8. NADSTŘEŠNÍ HLAVICE VZT 3 ks - DEMONTOVAT
9. STÁVAJÍCÍ STŘEŠNÍ OKNA - DEMONTOVAT
10. UBOURAT HLAVICI KOMÍNA
11. ODSTRANIT OMÍTKY ŠÍTŮ
12. STŘEŠNÍ VÝLEZY DEMONTOVAT K ZPĚTNÉ MONTÁŽI

±0,000 = 221,85 m.n.m. Bpv - úroveň podlahy 1.NP objektu Radnická 8 (Stará radnice)

ZODP. PROJEKTANT: Ing. Radek Vala	Ing. Radek Vala Říšova 9, Brno tel. 604 237 513	
INVESTOR: Statutární město Brno, Dominikánské nám. 196/1, Brno		
AKCE: Oprava střechy Staré radnice	DATUM	04/2024
	STUPEŇ	SP
	FORMÁT	15A4
Půdorys střechy - stávající stav - hlavní střechy	Měřítko 1:50	Č. výkresu D.1.1.3