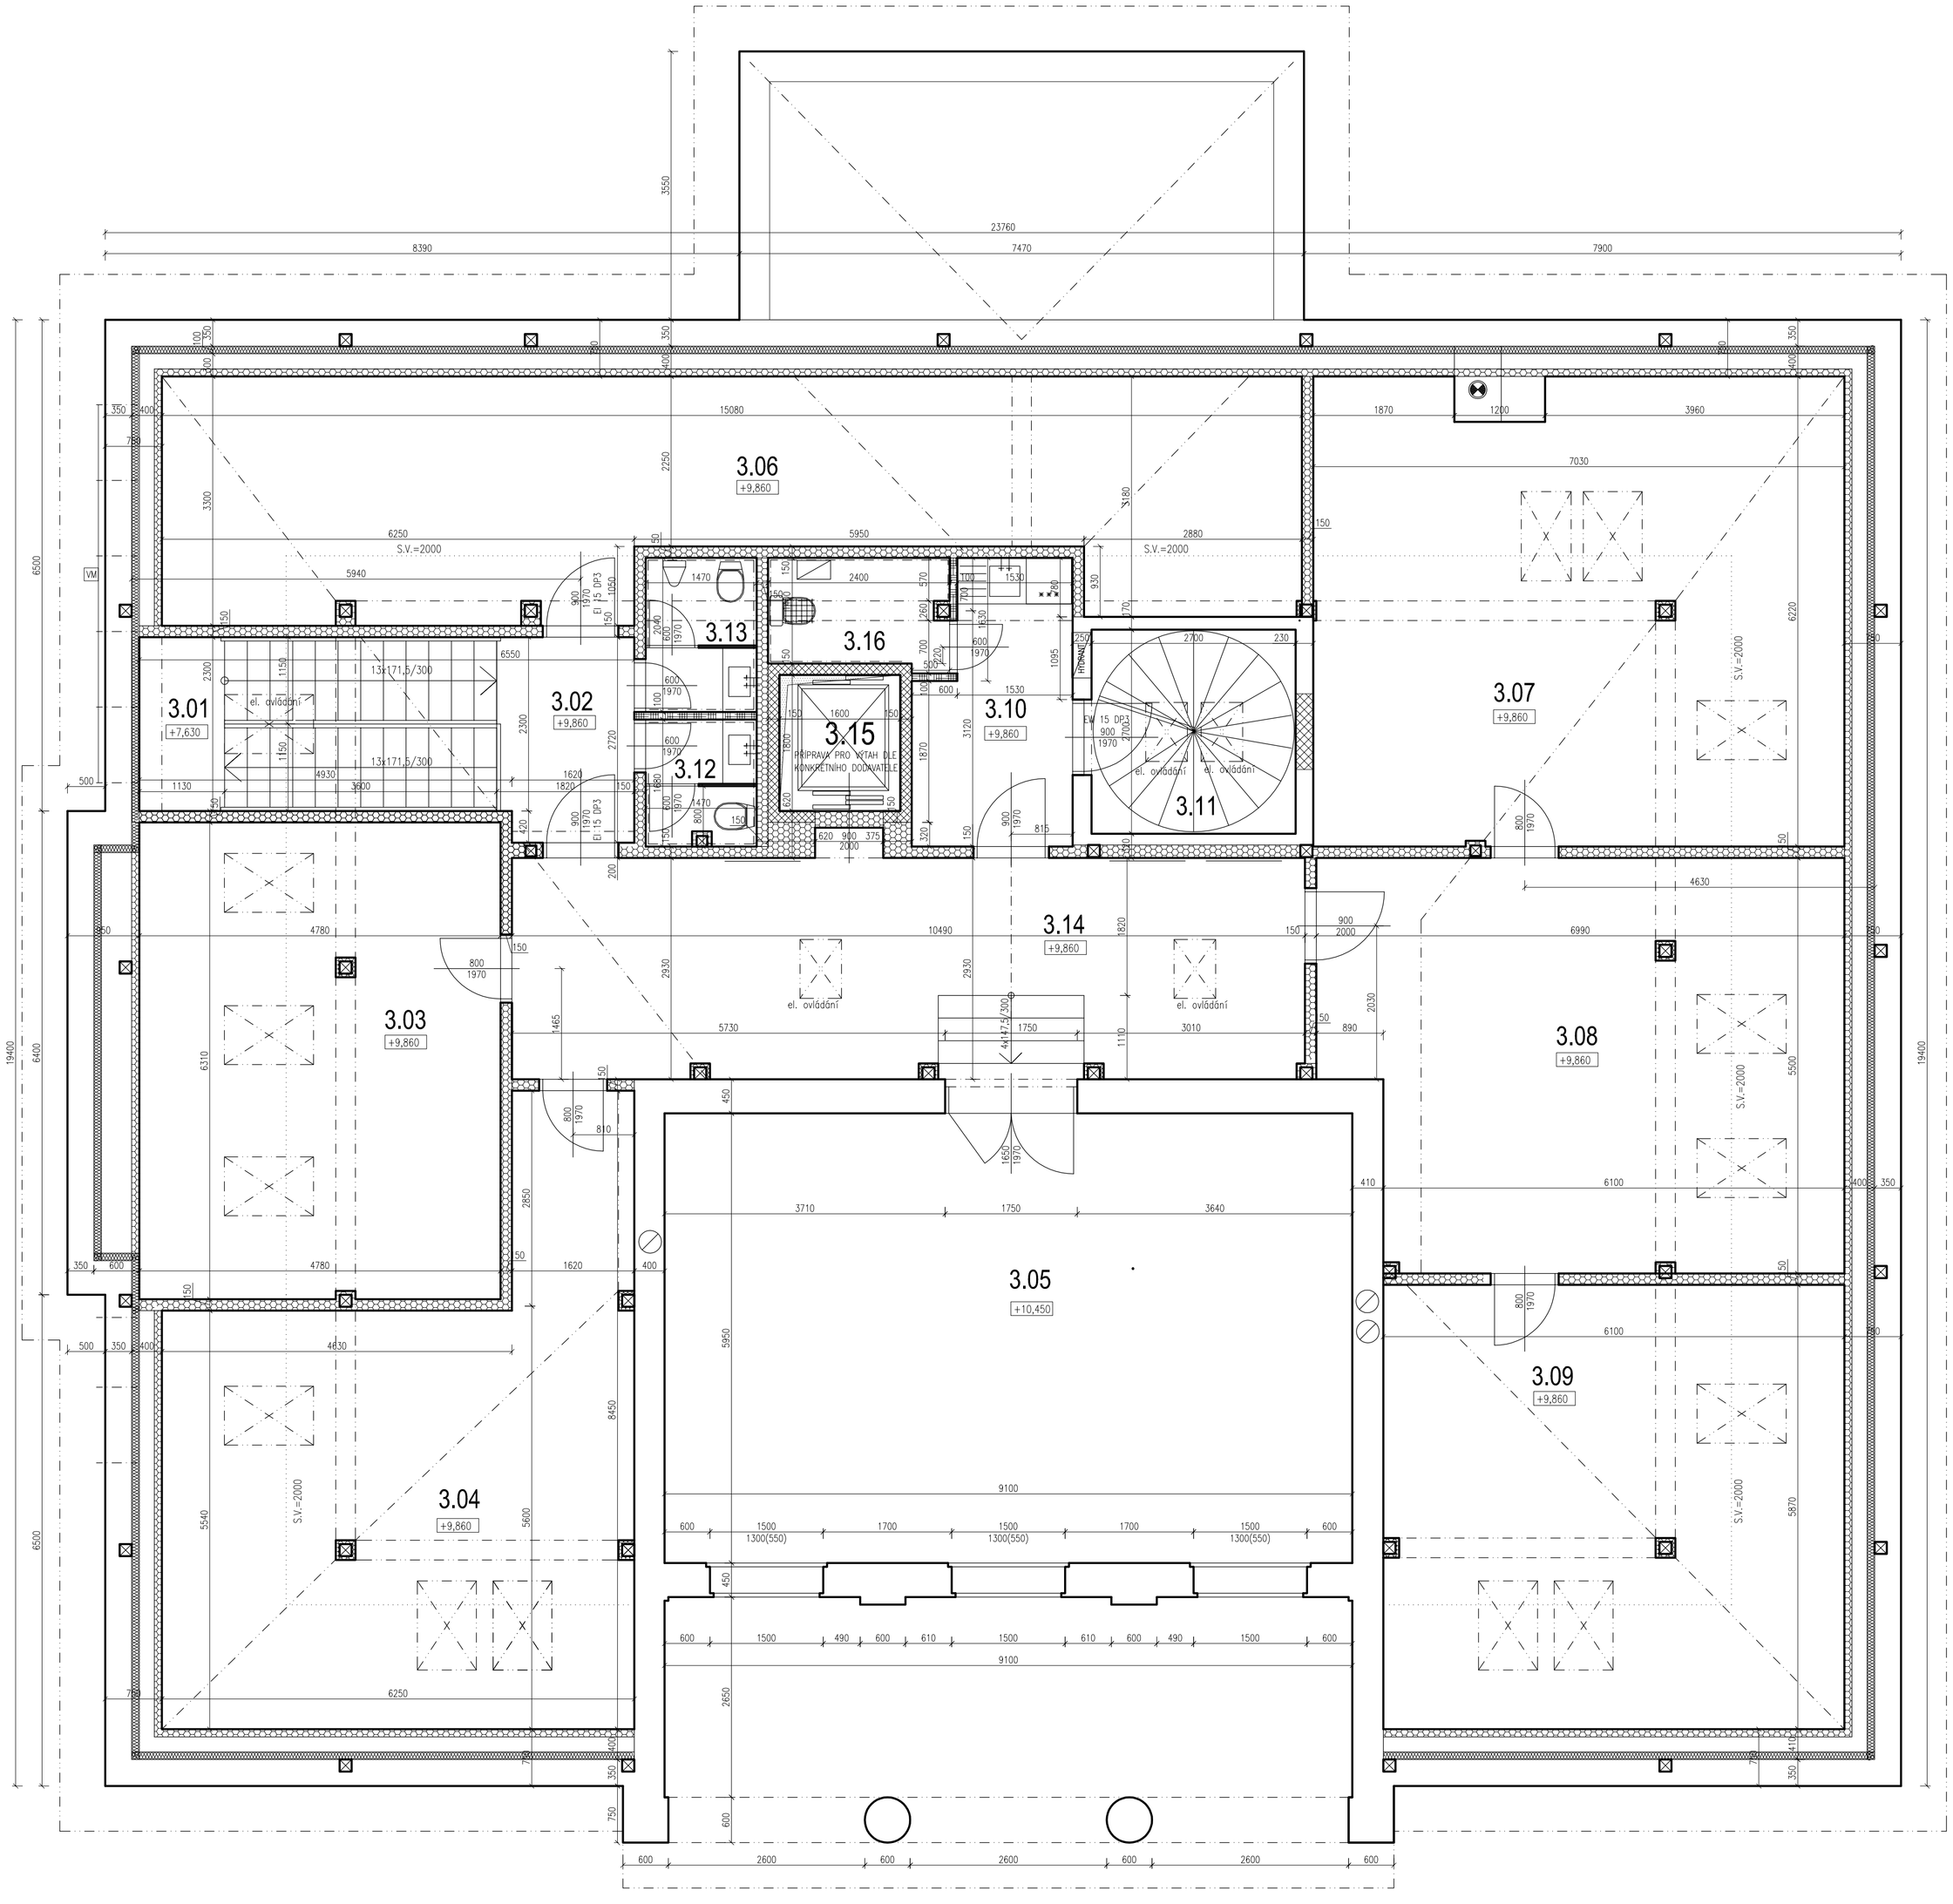

LEGENDA MÍSTNOSTÍ

Č.M.	ÚČEL	m2	PODLAHA / SKLADBA	POZNÁMKA
3.01	VSTUPNÍ SCHODIŠTĚ	10,88	DŘEVĚNÉ STUPNĚ	SDK PODHLED
3.02	CHODBA	4,87	KOBEREC	SDK PODHLED, SDKL V=50mm
3.03	KANCELÁŘ	30,16	KOBEREC	SDK PODHLED, SDKL V=50mm
3.04	KANCELÁŘ	39,34	KOBEREC	SDK PODHLED, SDKL V=50mm
3.05	STUDOVNA	54,15	DŘEVĚNÉ VLYSY	DŘEVĚNÁ LIŠTA
3.06	ARCHIV	43,18	ZATĚŽOVÉ LINOLEUM	SDK PODHLED, SDKL V=50mm
3.07	KANCELÁŘ	43,00	KOBEREC	SDK PODHLED, SDKL V=50mm
3.08	KANCELÁŘ	36,15	KOBEREC	SDK PODHLED, SDKL V=50mm
3.09	KANCELÁŘ	35,80	KOBEREC	SDK PODHLED, SDKL V=50mm
3.10	CHODBA, KUCHYŇKA	7,15	KOBEREC	SDK PODHLED, SDKL V=50mm
3.11	BOČNÍ SCHODIŠTĚ	7,29	STÁVAJÍCÍ BETONOVÁ PODLAHA	-
3.12	WC – ŽENY	2,47	ZATĚŽOVÉ LINOLEUM	SDK PODHLED, SDKL V=50mm, KERAMICKÝ OBKLAD
3.13	WC – MUŽI	3,00	ZATĚŽOVÉ LINOLEUM	SDK PODHLED, SDKL V=50mm, KERAMICKÝ OBKLAD
3.14	CHODBA	30,74	KOBEREC	SDK PODHLED, SDKL V=50mm
3.15	VÝTAH	2,88	POUZE PŘIPRAVENÁ ŠACHTA	VSTUP UZAVŘEN SDK PŘÍČKOU
3.16	ÚKLIDOVÁ MÍSTNOST	3,36	ZATĚŽOVÉ LINOLEUM	SDK PODHLED, SDKL V=50mm, KERAMICKÝ OBKLAD

LEGENDA MATERIÁLŮ

- STÁVAJÍCÍ K-CE
- ZDIVO Z CPP NA MVC 5,0 MPa
- ZDIVO – PŘÍČKY – POROBETONOVÉ TVÁRNICE (NAPŘ. YTONG)
- SDK PŘÍČKA KNAUF – W112, TL. 150mm, 80mm minerální vlna, POŽADOVANÁ VZDUCHOVÁ NEPRŮZVUČNOST 53dB
- SDK PŘÍČKA KNAUF – W111, TL. 100mm, 60mm minerální vlny, POŽADOVANÁ VZDUCHOVÁ NEPRŮZVUČNOST 45dB
- TEPELNÁ IZOLACE – SPECIFIKACE DLE SKLADBY KCÍ

PARÉ:

RAZÍTKO:

REVIZE Č.: DATUM: PODPIS:

A77 ARCHITEKTI
KLIMKOVA 43, 613 00, BRNO
TEL.: +420 543 522 111
WWW.A77ARCHITECTS.CZ

STAVBA: OPRAVA BUDOVY SMETANOVA 14
MÍSTO: č.popisné 756, k.ú. Veveří, č. parcely 1396
INVESTOR: BRNĚNSKÉ BISKUPSTVÍ, PETROV 8, 601 43 BRNO

SYSTÉM:
VÝŠKOVÝ: B.p.V.
POLOHOVÝ: JTSK

HLAVNÍ INŽENÝR PROJEKTU: ING. ARCH. ZDENĚK BUREŠ
ZODPOVĚDNÝ PROJEKTANT: ING. ARCH. ZDENĚK BUREŠ
PROJEKTANT: ING. ARCH. PETR MUČKA

STUPEŇ: SKUTEČNÉ PROVEDENÍ STAVBY
ČÁST: F 01 - STAVEBNÍ ŘEŠENÍ
VÝKRES: PŮDORYS 3NP

DATUM: 07/2009
MĚŘÍTKO: 1:50
VÝKRES: -