



POHLED "A"

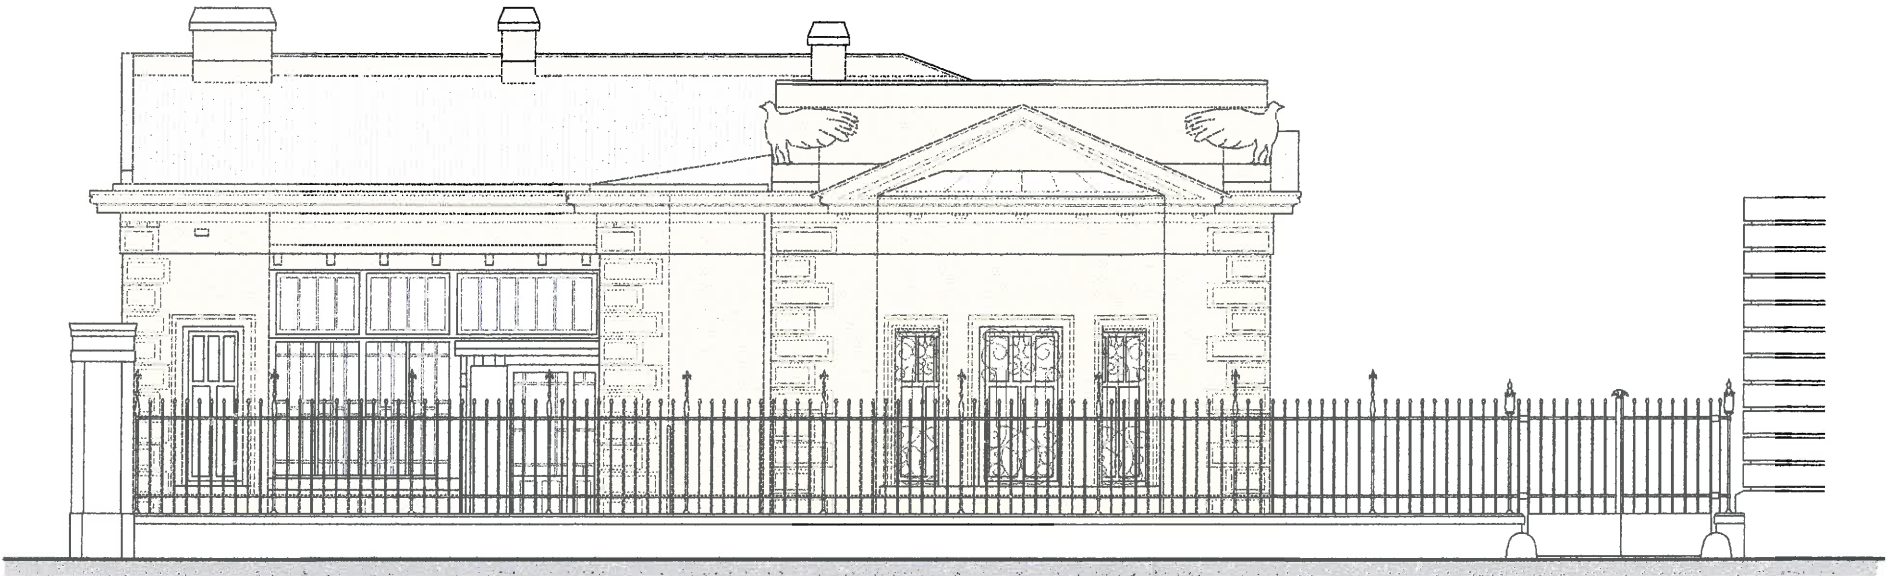

CELKOVÝ POHLED ČELNÍ

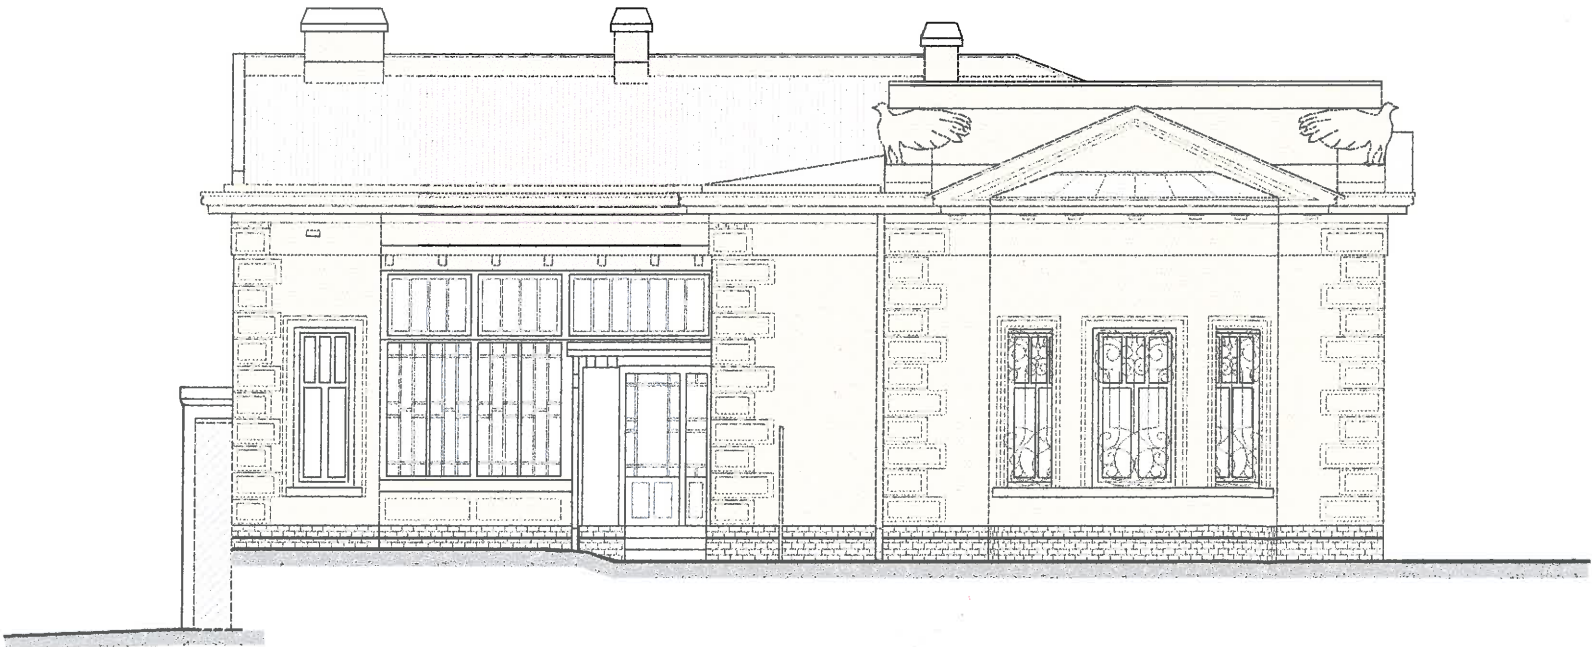

POHLED ČELNÍ

Ověřeno za podmínek rozhodnutí  
č.j. 22.01.2002/23444/2002  
V Brně dne 22.1.2002

Úřad městské části města Brna,  
Brno-střed  
odbor: výstavby a územního rozvoje  
starosta: Ing. Jan Sahačák  
vedoucí odboru

Za správnost  
vyhotovení



2

NÁZEV AKCE:	PAMÁTNÍK LEOŠE JANÁČKA REKONSTRUKCE	
MÍSTO AKCE:	BRNO, SMETANOVA 14	
INVESTOR:	BISKUPSTVÍ BRNĚNSKÉ, BRNO 60143, PETROV 8	
OBSAH:	NAVRHOVANÉ ÚPRAVY DIPOZICE / POHLED "A"	M 1:100
PROJEKTANT:	ING. ARCH. LADISLAV MÜLLER SLOVÁKOVA 11, BRNO, TEL. 41 24 49 57	
STUPEŇ:	PROJEKT PRO STAVEBNÍ POVOLENÍ	
DATUM:	20.06.2002	