



POHLED "C"

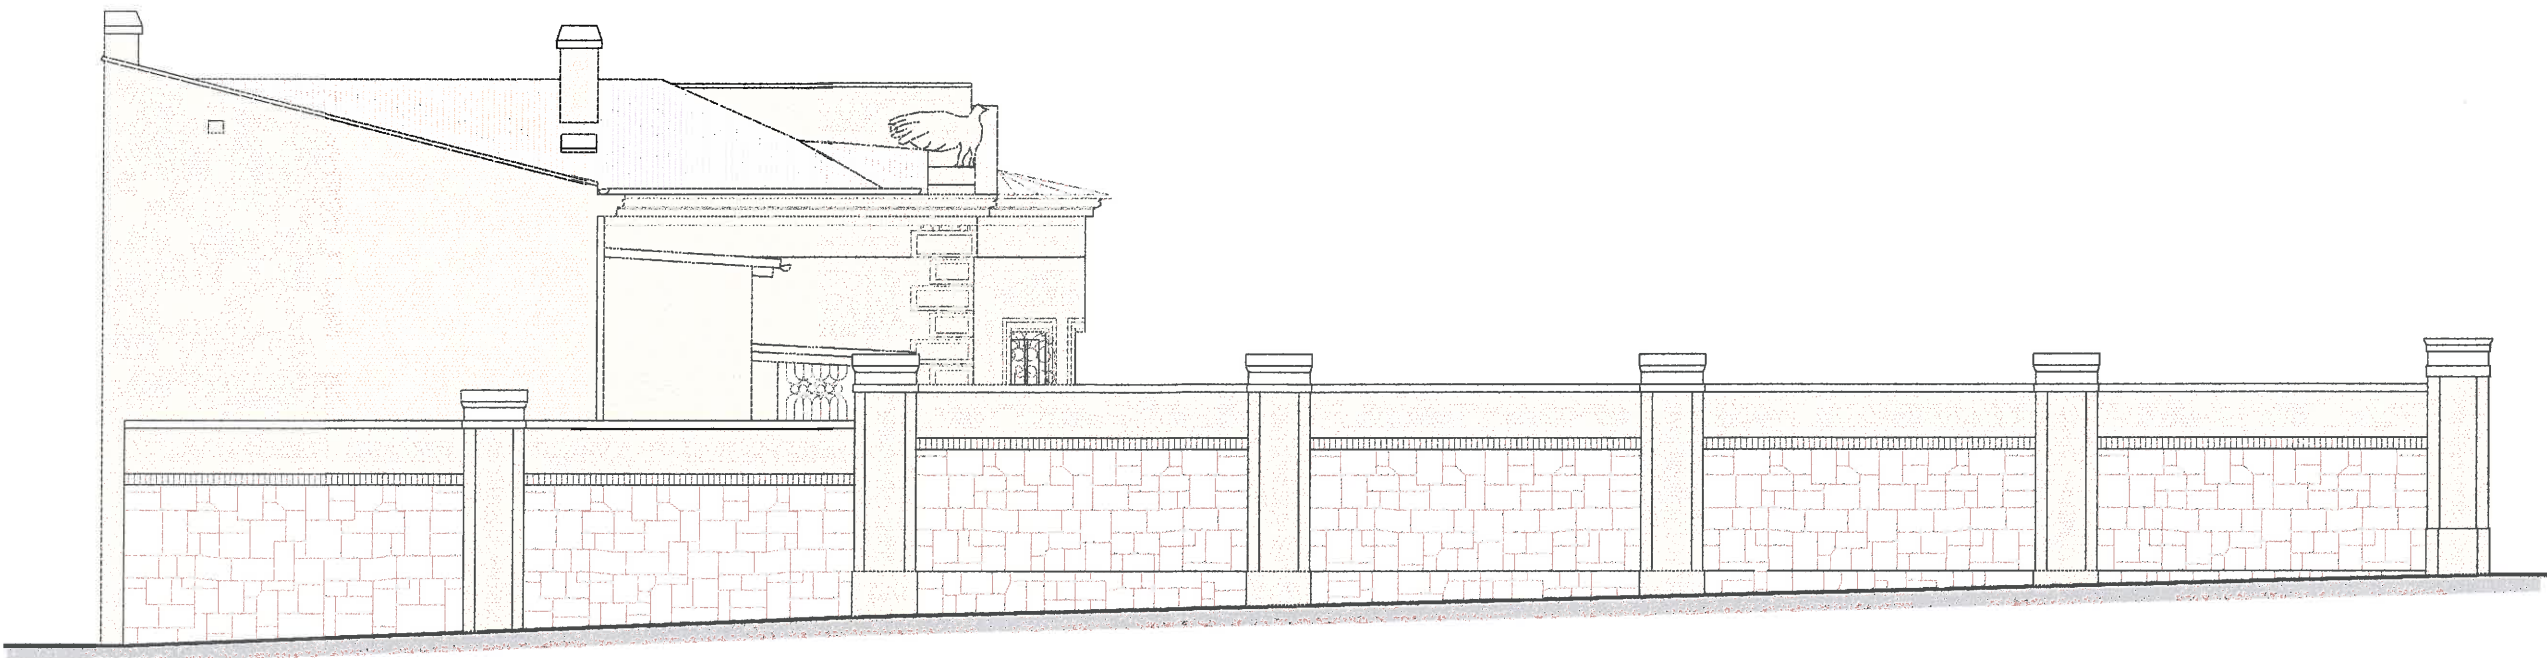

CELKOVÝ POHLED ČELNÍ

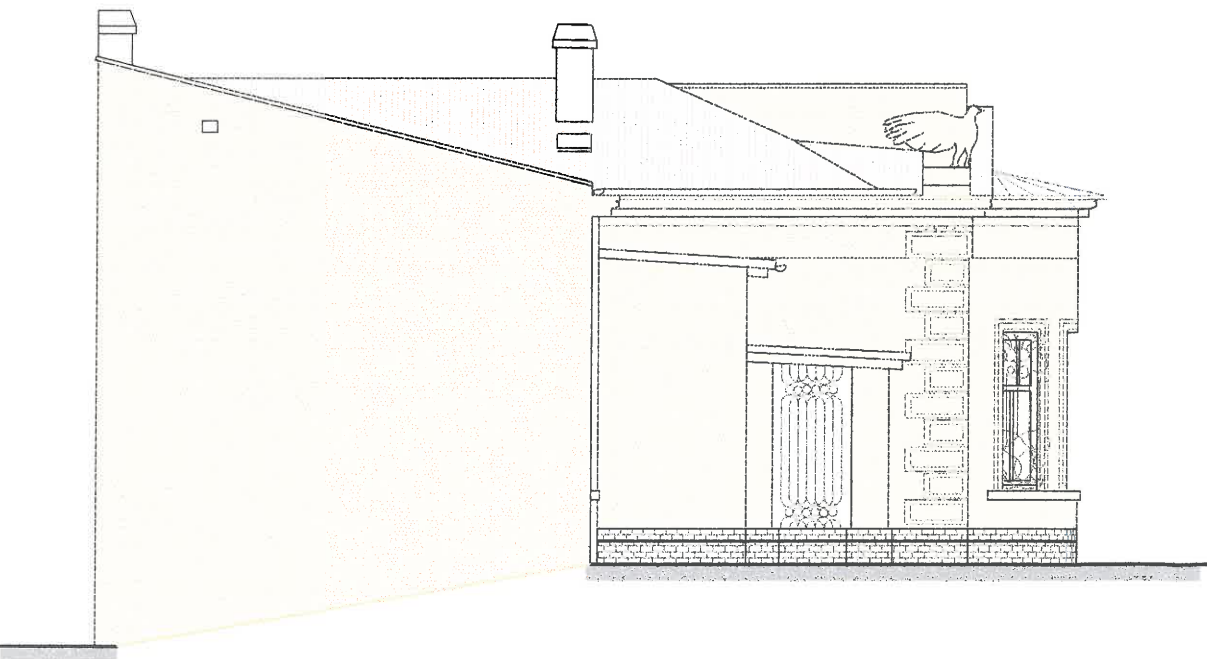

POHLED ČELNÍ

Qvětáno za podmínek rozhodnutí
č.j. 24/101/2002/24/110/2003
V Brně dne 24.10.2002

Úřad městské části města Brna,
Brno-čtyřlístek
odbor výstavby a územního rozvoje
etabloval Úřad
Ing. Jaroslav Šachacký
vedoucí odboru

Za správnosti
vynořování [signature]



NÁZEV AKCE:	PAMÁTNÍK LEOŠE JANÁČKA REKONSTRUKCE		
MÍSTO AKCE:	BRNO, SMETANOVA 14		
INVESTOR:	BISKUPSTVÍ BRNĚNSKÉ, BRNO 60143, PETROV 8		
OBSAH:	NAVRHOVANÉ ÚPRAVY DIPOZICE / POHLED "C"		M 1:100
PROJEKTANT:	ING. ARCH. LADISLAV MÜLLER SLOVÁKOVA 11, BRNO, TEL. 41 24 49 57		
STUPEŇ:	PROJEKT PRO STAVEBNÍ POVOLENÍ		
DATUM:	20.06.2002		