


POHLED "D"

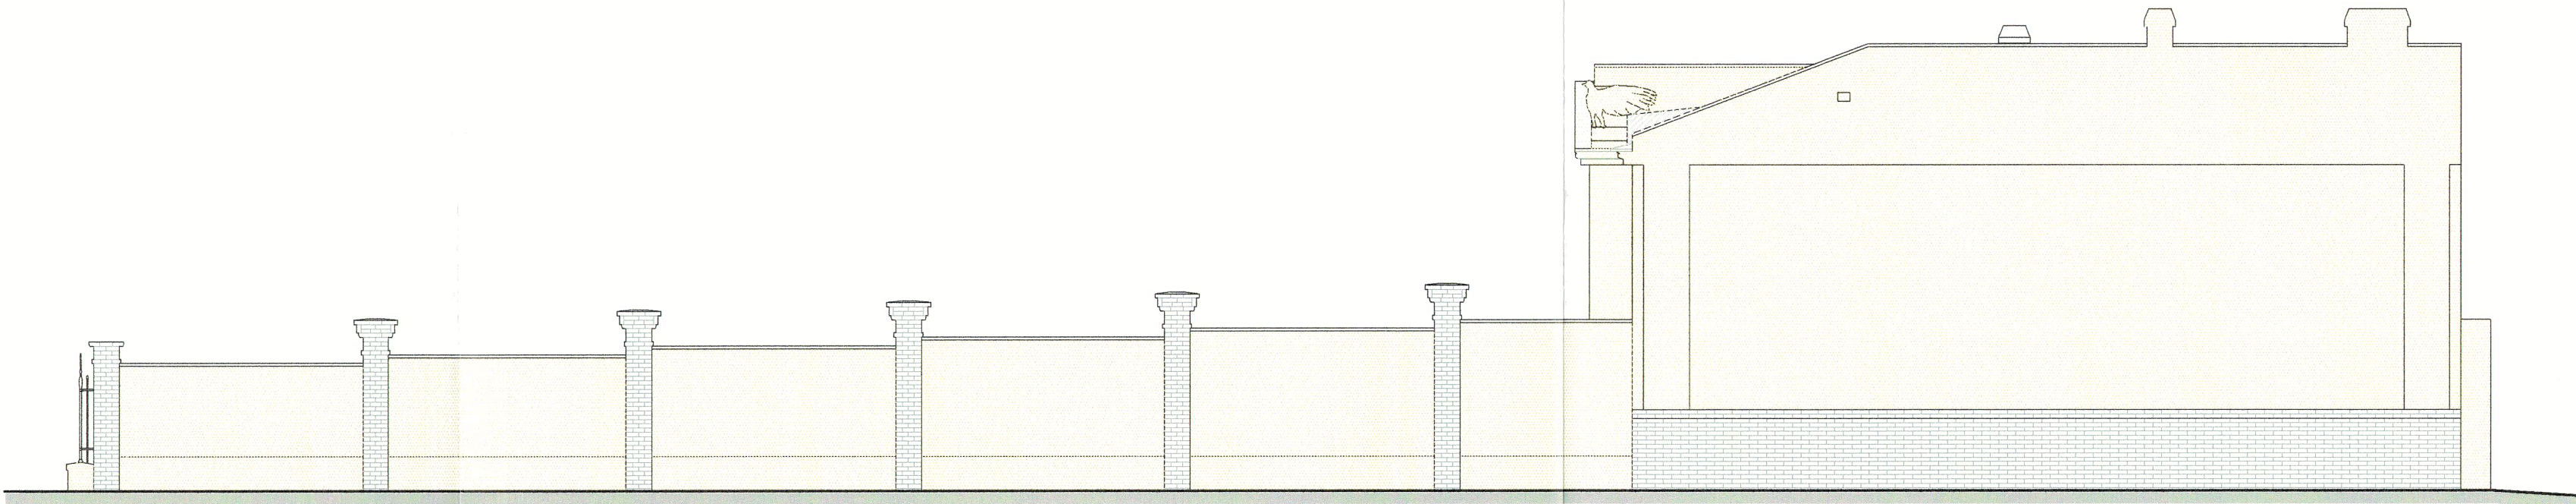

CELKOVÝ POHLED ČELNÍ

Ověřeno za podnikatelů rozhodnutí  
č.j. *HC/10/11080/2044/100/1003*  
V Brně dne *24.8.2002*

Územní částí města Brna,  
Brno-afčad  
odborný výbor a územního rozvoje  
okresní úřad  
Ing. *Šat* edoký  
místní odbor

Za správnost  
výkresu *du*



NÁZEV AKCE:	<b>PAMÁTNÍK LEOŠE JANÁČKA REKONSTRUKCE</b>
MÍSTO AKCE:	BRNO, SMETANOVA 14
INVESTOR:	BISKUPSTVÍ BRNĚNSKÉ, BRNO 60143, PETROV 8
OBSAH:	<b>NAVRHOVANÉ ÚPRAVY DIPOZICE / POHLED "D"</b> <b>M 1:100</b>
PROJEKTANT:	<b>ING. ARCH. LADISLAV MÜLLER</b> SLOVÁKOVA 11, BRNO, TEL. 41 24 49 57
STUPEŇ:	PROJEKT PRO STAVEBNÍ POVOLENÍ
DATUM:	20.06.2002 <b>B - 09</b>