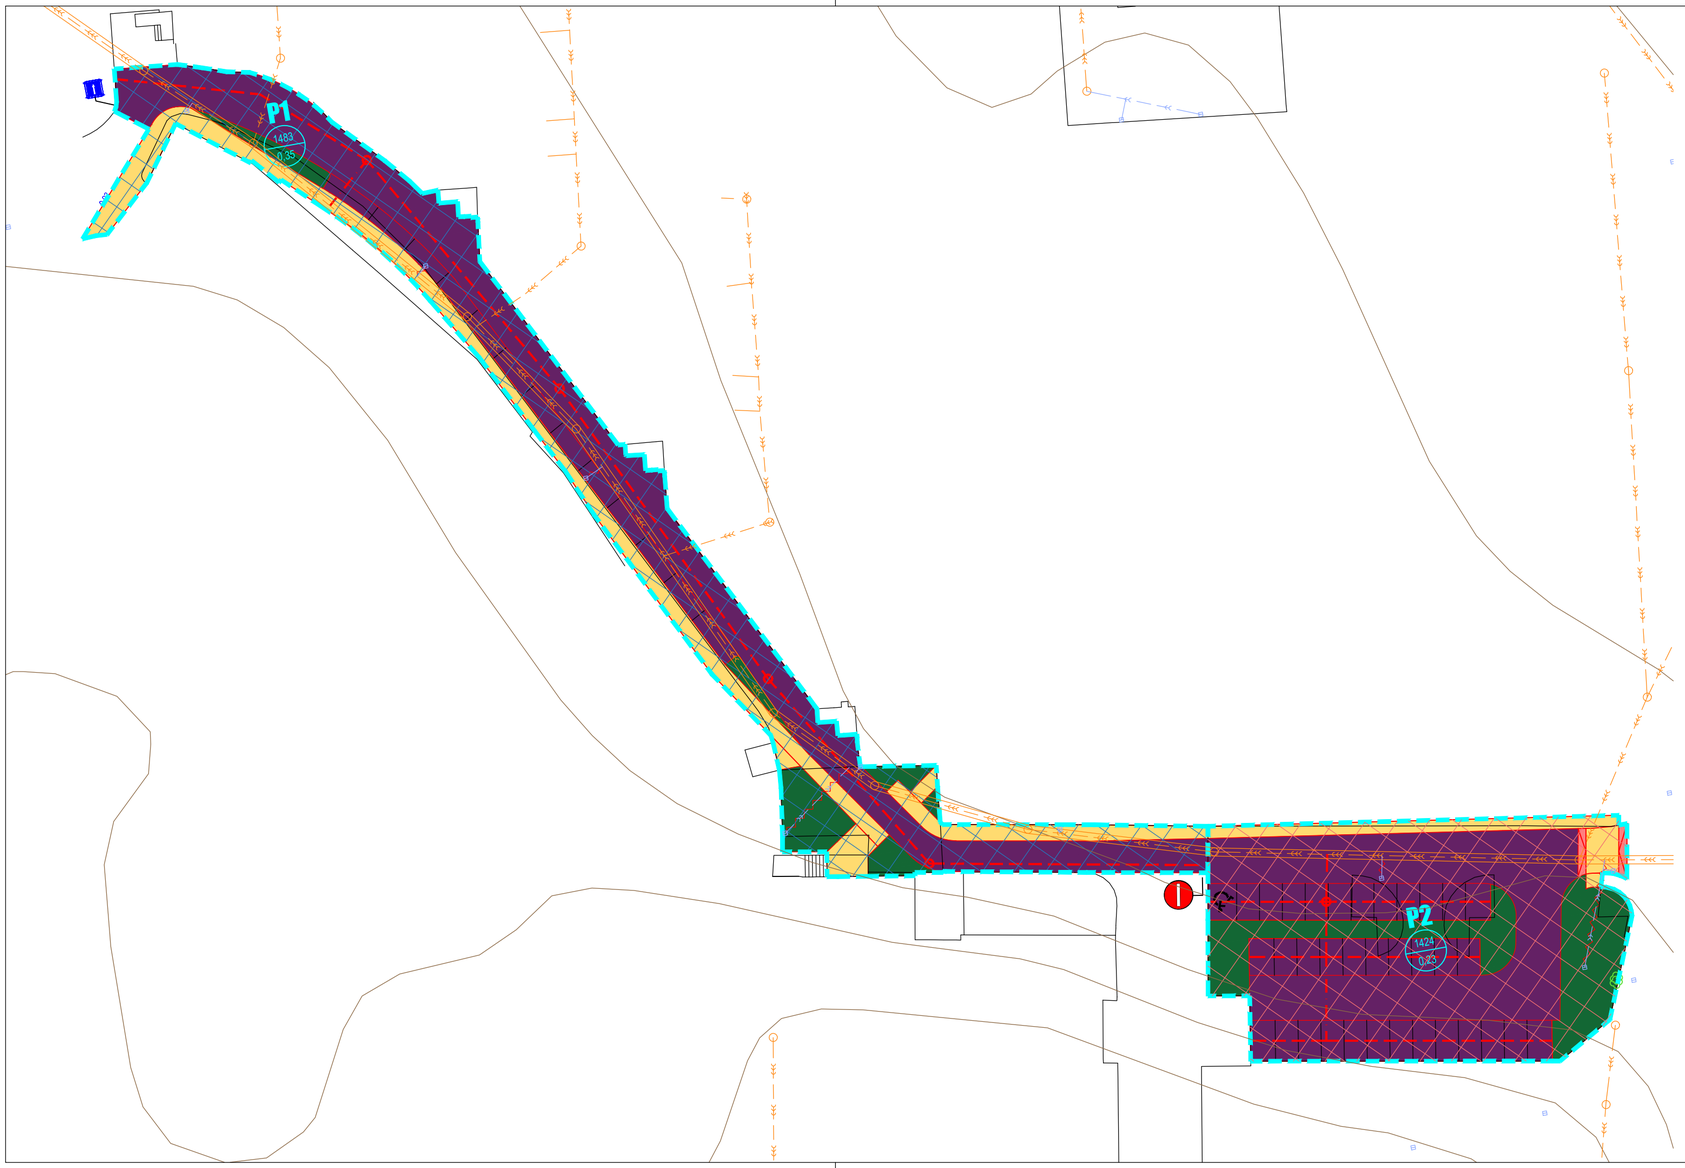

SITUACE HYDROTECHNICKÁ
1:500

PARAMETRY ODVODNĚNÍ:

OZNAČENÍ POVODÍ	CELKOVÁ PLOCHA	CELKOVÁ REDUKOVANÁ PLOCHA	PRŮMĚRNÝ SOUČINITEL ODTOKU	REGULOVANÝ ODTOK	SKUTEČNÝ REGULOVANÝ ODTOK	ZADRŽENÝ OBJEM VODY V RETENČNÍ RÝZE
	m^2	m^2		l/s	l/s	m^3
P1-SO	1 483	520	0,35	1,48	1,48	31,38
P2-SO	1 424	324	0,23	1,48	1,42	26,06
Komunikace SO	**2 907**	**844**	**0,29**	**2,97**	**2,91**	**57,45**

LEGENDA STÁVAJÍCÍCH KONSTRUKCÍ:

INŽENÝRSKÉ SÍTĚ

- KD HLAVNÍ SBĚRAČ
- KD SBĚRAČ (ULIČNÍ STOKA)
- KJ SBĚRAČ (ULIČNÍ STOKA)
- KS HLAVNÍ SBĚRAČ
- KS SBĚRAČ (ULIČNÍ STOKA)

TERÉNNÍ POMĚRY

- VRSTEVNICE
- STÁVAJÍCÍ STROM

LEGENDA NÁVRHOVÝCH KONSTRUKCÍ:

- PROPUSTNÝ ZPEVNĚNÝ POVRCH
- NEZPEVNĚNÝ POVRCH - PLOCHA PRO VSAKOVÁNÍ
- PRŮLEH
- RÝHA SE STROMEM A STRUKTURÁLNÍM SUBSTRÁTEM
- RETENČNÍ RÝHA
- POVRCHOVÝ ŽLÁBEK
- PLNOSTĚNNÉ POTRUBÍ
- DRENÁŽNÍ POTRUBÍ
- Š1-š REGULAČNÍ ŠACHTA SE ŠKRCENÍM ODTOKU
- REVIZNÍ ŠACHTA
- RUŠENÉ KONSTRUKCE
- P1 OZNAČENÍ POVODÍ
- 6485 / 0,44 PLOCHA [m^2] / SOUČINITEL ODTOKU
- HRANICE POVODÍ

projekt VH s.r.o.
JV PROJEKT VH s.r.o.
Kosmákova 1050/49
615 00 Brno
www.jvprojektvh.cz

Vedoucí projektu: Ing. arch. Michaela VACKOVÁ, Ph.D.	Schválil(a): Ing. Jiří VÍTEK	Paré:	
Vypracoval(a): Bc. David SCHENK			
Stavebník: Statutární město Brno, Dominikánské náměstí 196/1, 602 00 Brno	Inženýrská činnost:	Číslo zakázky: 21828	
Akce: STUDIE ADAPTAČNÍCH OPATŘENÍ NA VYUŽITÍ SRÁŽKOVÝCH VOD		Stupeň PD: STUDIE	
		Datum: 09/2022	
		Měřítko: 1:500	
Příloha: KOMUNIKACE STARÁ OSADA - VARIANTA 3 - SITUACE HYDROTECHNICKÁ		Číslo přílohy: C.2-7.10	