



SITUAČNÍ VÝKRES ŠIRŠÍCH VZTAHŮ
k.ú. Zábrdovice (610704)



DOTČENÁ OBLAST

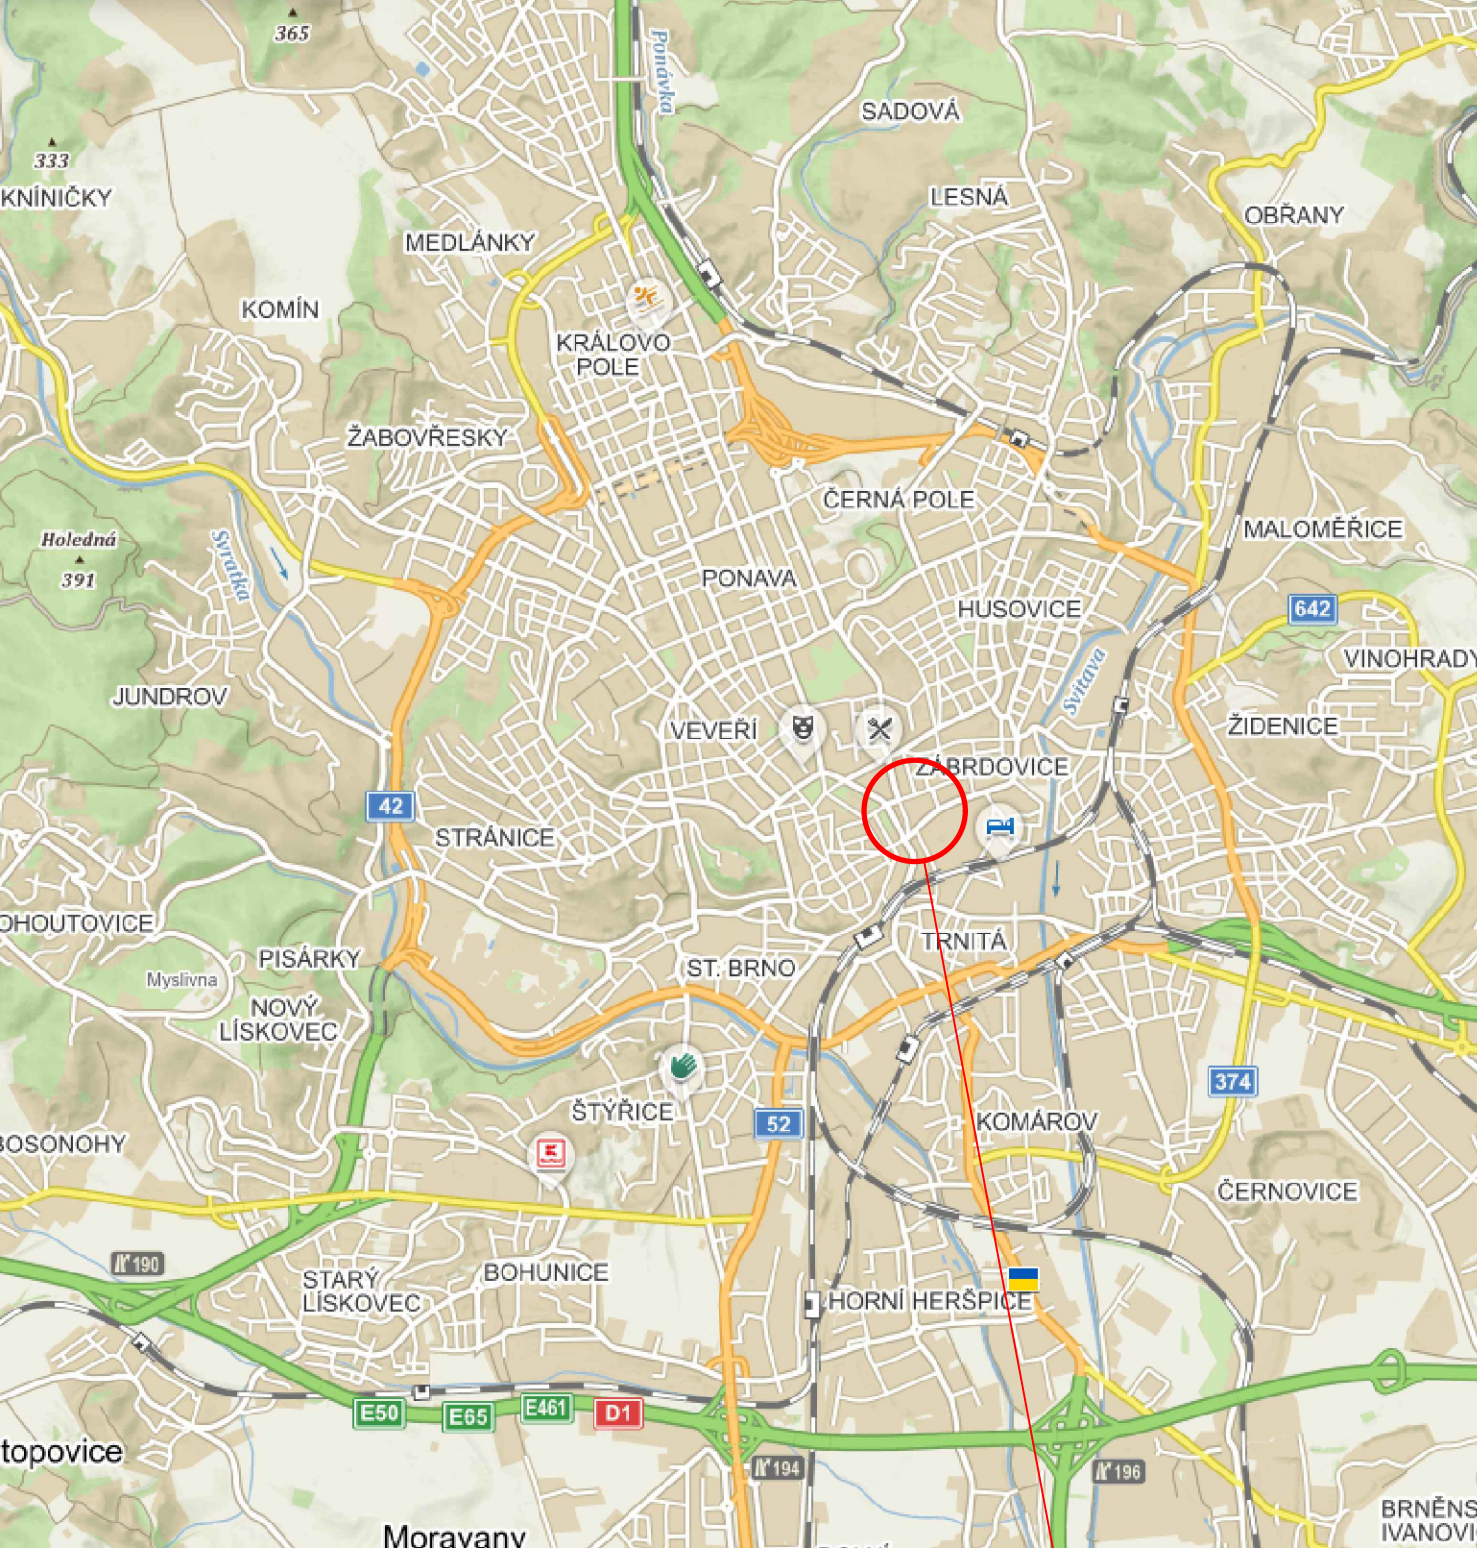

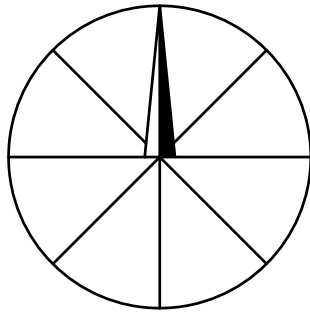

KRYTÝ PLAVECKÝ BAZÉN PONÁVKA



REKONSTRUKCE BAZÉNOVÉ VANY V OBJEKTU
KRYTÉHO PLAVECKÉHO BAZÉNU PONÁVKA

"DOKUMENTACE JE DUŠEVNÍM MAJETKEM FIRMY HUTNÍ PROJEKT Frýdek-Místek a.s. A NESMÍ BÝT POUŽITA BEZ JEJÍHO VĚDOMÍ."

a)								
OZN.	ZMĚNA	DATUM	PROVEDL	KONTROLA				
VYPRACOVAL	LENKA KOŘÍNKOVÁ		<div><p>HUTNÍ PROJEKT Frýdek-Místek a.s.</p><p>DATUM 09/2023</p><p>ÚČEL PROVÁDĚNÍ STAVBY</p><p>Č. ZAK. 11364-003-000</p><p>ARCHIVNÍ ČÍSLO HP4-3-99465</p><table><tr><td>LISTŮ 1</td><td>POČET A4 2</td></tr><tr><td>MĚŘÍTKO -</td><td>POŘADOVÉ Č. C1</td></tr></table></div>		LISTŮ 1	POČET A4 2	MĚŘÍTKO -	POŘADOVÉ Č. C1
LISTŮ 1	POČET A4 2							
MĚŘÍTKO -	POŘADOVÉ Č. C1							
PROJEKTANT	LENKA KOŘÍNKOVÁ							
SCHVÁLIL	ING. MICHAL ONDROUŠEK							
KONTROLOVAL	ING. ROMAN SLUNEČKO							
INVESTOR	STAREZ-SPORT, a.s.							
MÍSTO STAVBY	Brno - město, 602 00, Ponávka 808/3a							
STAVBA	REKONSTRUKCE BAZÉNOVÉ VANY V OBJEKTU KRYTÉHO PLAVECKÉHO BAZÉNU PONÁVKA							
SITUAČNÍ VÝKRES ŠIRŠÍCH VZTAHŮ								