

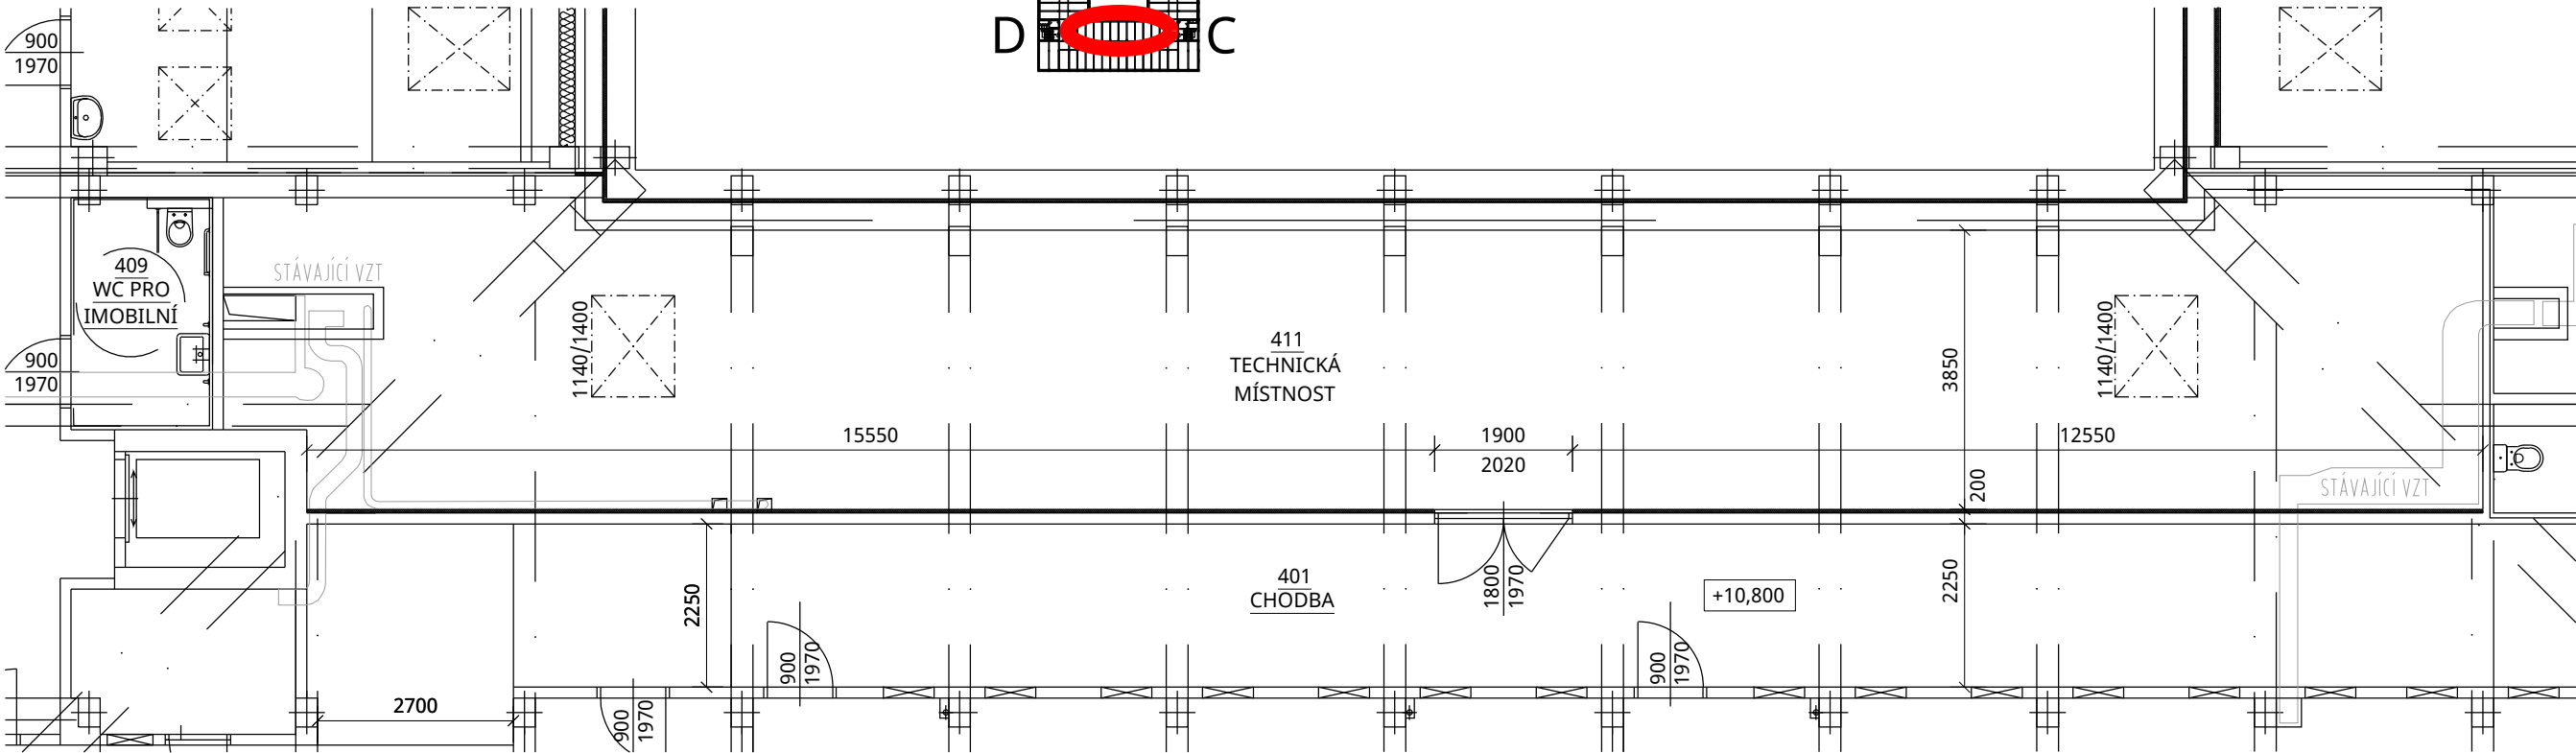
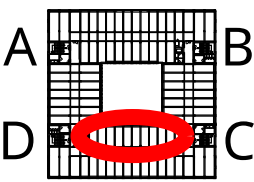


PŮDORYS STROJOVNY VZT VE 4NP DLE PŮVODNÍHO PBŘ

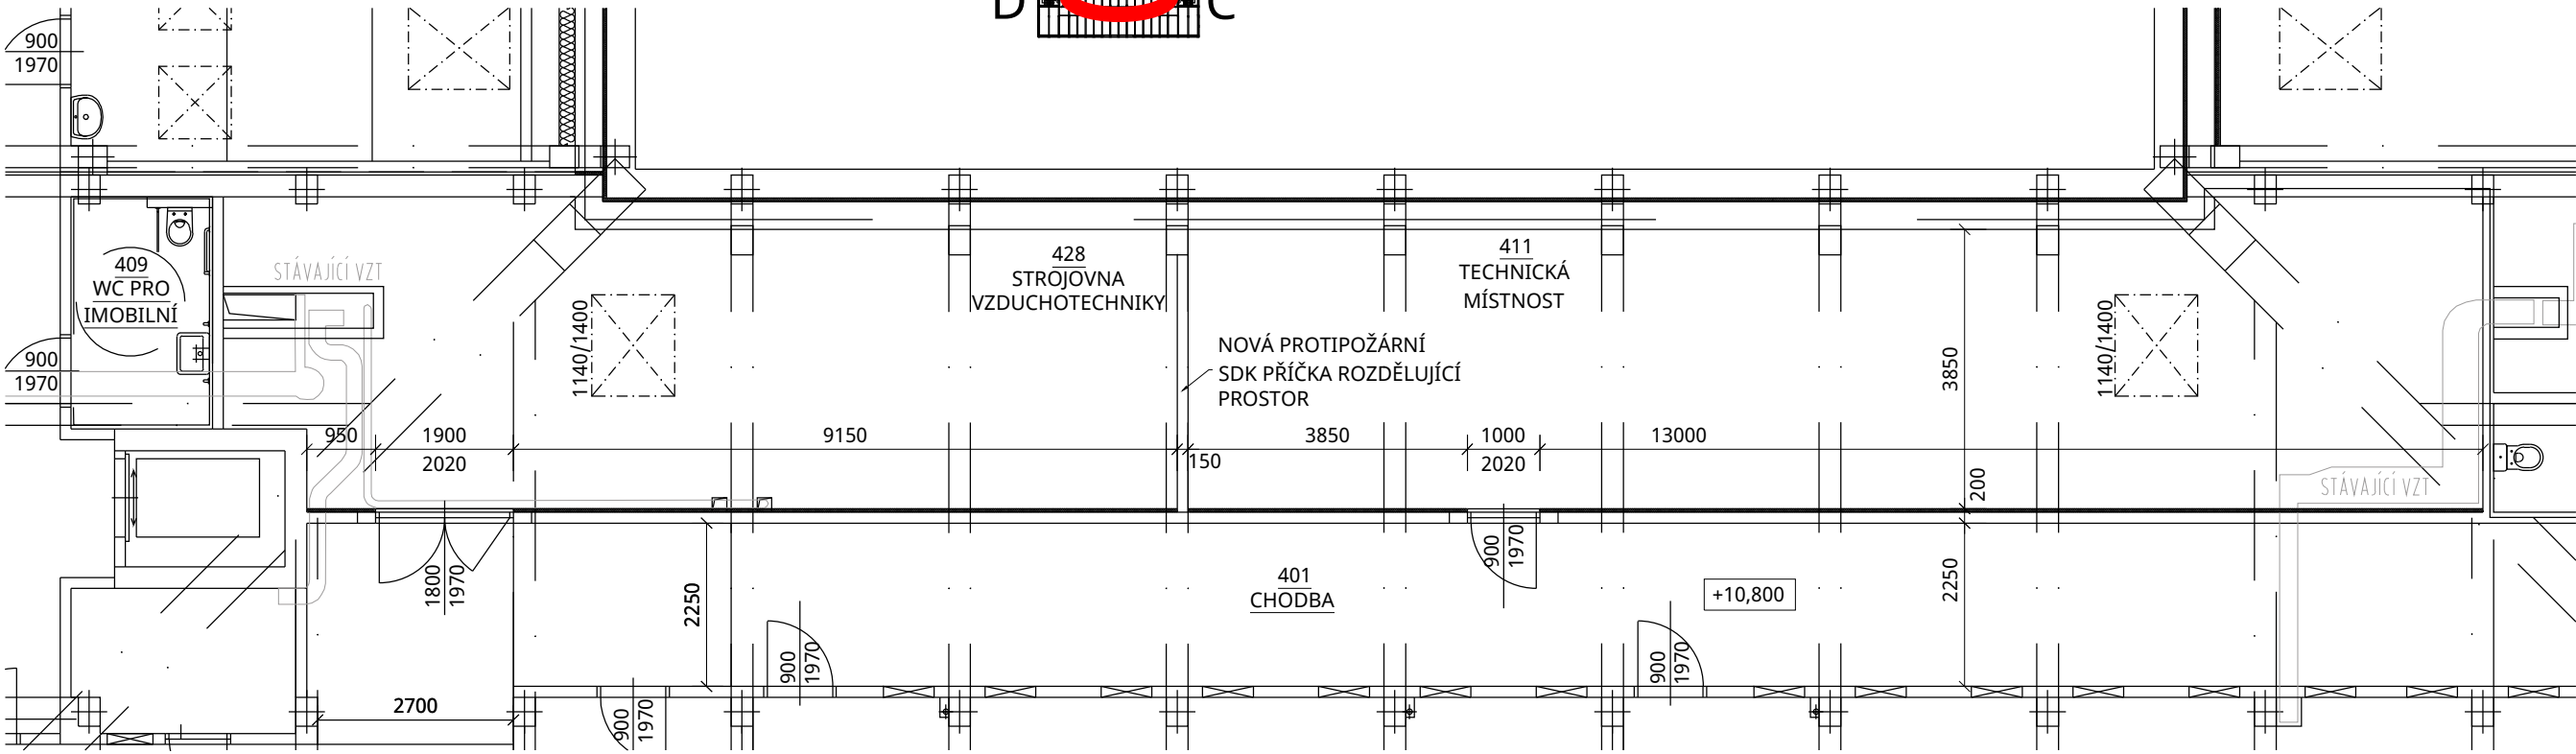

PŮDORYS STROJOVNY VZT VE 4NP DLE STAVEBNÍHO POVOLENÍ (OVĚŘENÉ PD) A SKUTEČNÉ REALIZACE

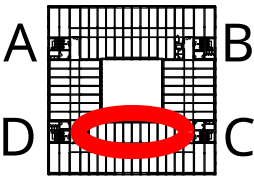

POZNÁMKA

JEDNÁ SE O NAROVNÁNÍ OVĚŘENÉ PD SE ZÁVAZNÝM STANOVISKEM HZS JMK, KTERÉ BYLO SOUČÁSTÍ DANÉHO ŘÍZENÍ. STANOVISKO NEOBSAHUJE ROZDĚLENÍ TECHNICKÉ MÍSTNOSTI 411 NA TECHNICKOU MÍSTNOST (411) A STROJOVNU VZDUCHOTECHNIKY (428). TOTO ROZDĚLENÍ MÁ VLIV NA PBŘ STAVBY A BYLO ŘEŠENO DODATKEM PBŘ Č.2 A NOVÝM STANOVISKEM HZS. PŘEDMĚTEM TÉTO PD JE TEDY UVEDENÍ DO SOULADU PBŘ A STAVEBNÍHO POVOLENÍ.

NEO ARCH

projektování staveb

Pivovarská 511/5a, Vyškov - Město, 682 01 Vyškov | IČ: 045 25 582
ID datové schránky: b43a6ep

ZŠ Čejkovická - vestavba odborných učeben ve vazbě na klíčové kompetence

název stavby
k.ú. Židenice 611115, p.č. 7747/57
místo
Statutární město Brno, Dominikánské náměstí 196/1, 602 00 Brno
stavebník

Ing. Jan Krejsa
projektant, HlP
Bc. Lucie Šváblová
vypracoval
Ing. Josef Dvořáček
odpovědný projektant

SO.01		stavební objekt	
D.1.1 Architektonicko-stavební řešení - b) Výkresová část		část dokumentace	
změna stavby před dokončením		stupeň dokumentace	
půdorys strojovny VZT		1:100	
název výkresu		měřítko	
10		mm	
číslo výkresu		kótováno	
00		31-2008	
revize		číslo zakázky	
04.1.2021		sada	
datum			

